

T.re Bianca

Cu.le s'Ortareddu

Legenda

- concessione demaniale
- corridoio di lancio
- linea demaniale SID
- linea demaniale catasto

Ortofoto © AGEA
Tutti i diritti riservati

Ortofoto © AGEA
Tutti i diritti riservati

Ortofoto © AGEA
Tutti i diritti riservati

Porto Ferro


Ortofoto © AGEA
Tutti i diritti riservati

Ortofoto © AGEA
Tutti i diritti riservati

Ortofoto © AGEA
Tutti i diritti riservati

concessione n° 95/DSS
del 13/09/2004

Funt.na s'Ebbi dolzi

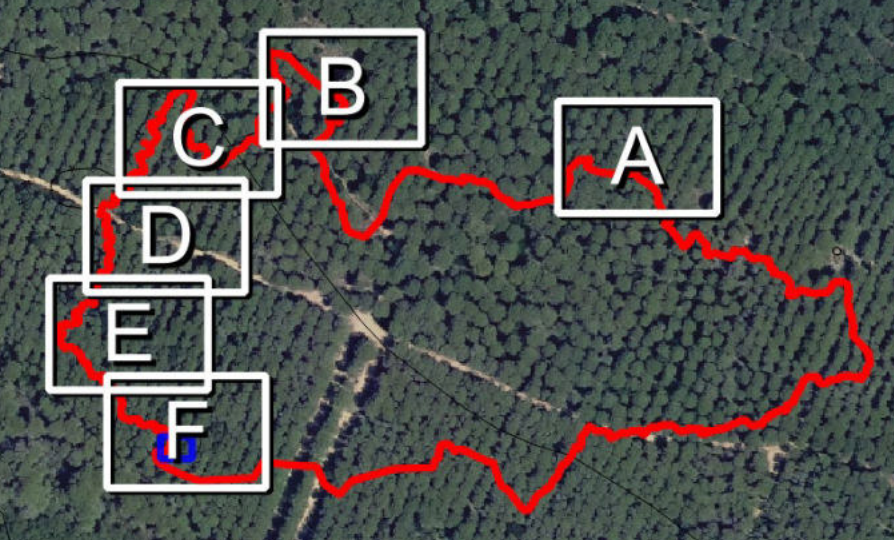


Ortofoto © AGEA
Tutti i diritti riservati

Ortofoto © AGEA
Tutti i diritti riservati

Rif.io Guardia Forestale

Comune di Sassari
Piano di Utilizzo dei Litorali **PUL**
 Sindaco Prof. Gian Vittorio Campus
 Assessore Avv. Maria Alessandra Corda

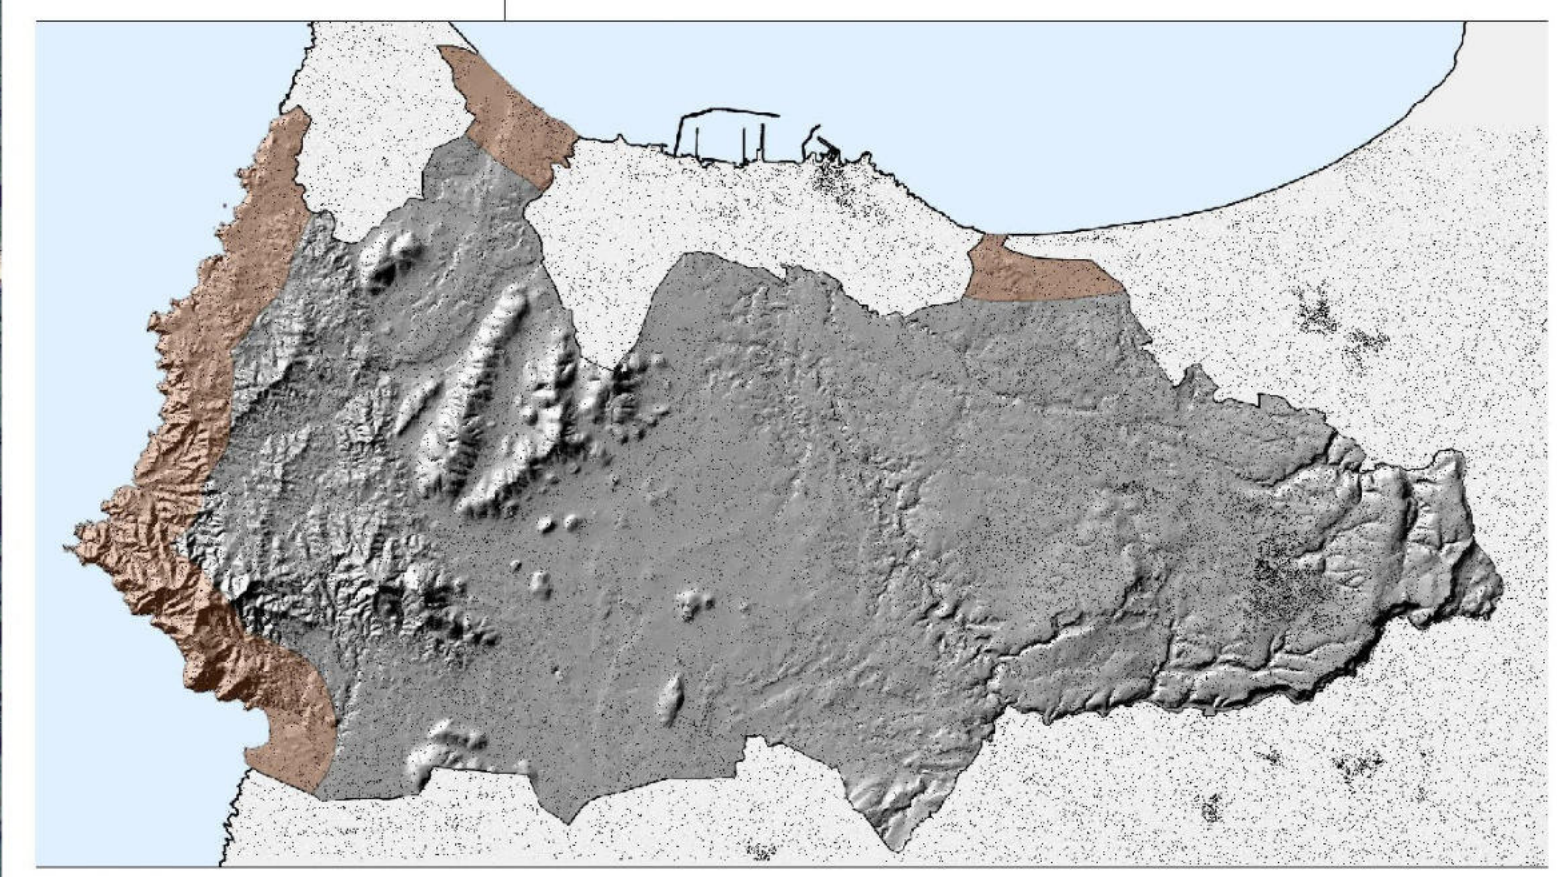

Tav.127
 Stato attuale delle aree in concessione scala 1:2000
 - F - PORTO FERRO

PROGETTAZIONE Supporto alla pianificazione: Soc. GT INGEGNERIA	SETTORE PIANIFICAZIONE TERRITORIALE, PAESAGGIO E SVILUPPO TURISTICO Dirigente: ing. Giovanni Antonio Pisani Servizio Pianificazione Generale: geom. Sebastiano Frau Servizio PUA: arch. Roberta Omoboni Servizio cartografia: ing. Gianluigi Ticola Collaboratori: geom. Alberto Arca sig. Ligo Costa
data	agg.: giugno 2021