


**TABELLA COMPARATIVA POSTI AUTO LEGGE 122/89 (Tognoli) Art.43 R.E. PUC SASSARI**


**Lg 122/89 Tognoli**  
 Sup. necessaria: 1mq/10mc costruito = 18544.40mc\*1mq/10mc = 1854.44 mq  
 Sup. disponibile: 2610 mq per piano interrato

**LE TIPOLOGIE EDILIZIE SONO PURAMENTE INDICATIVE**


PIANTA TIPO CON SCHEMA DISTRIBUTIVO PARCHEGGI UNITA' D'INTERVENTO B - COMMERCIALE PIANO -1

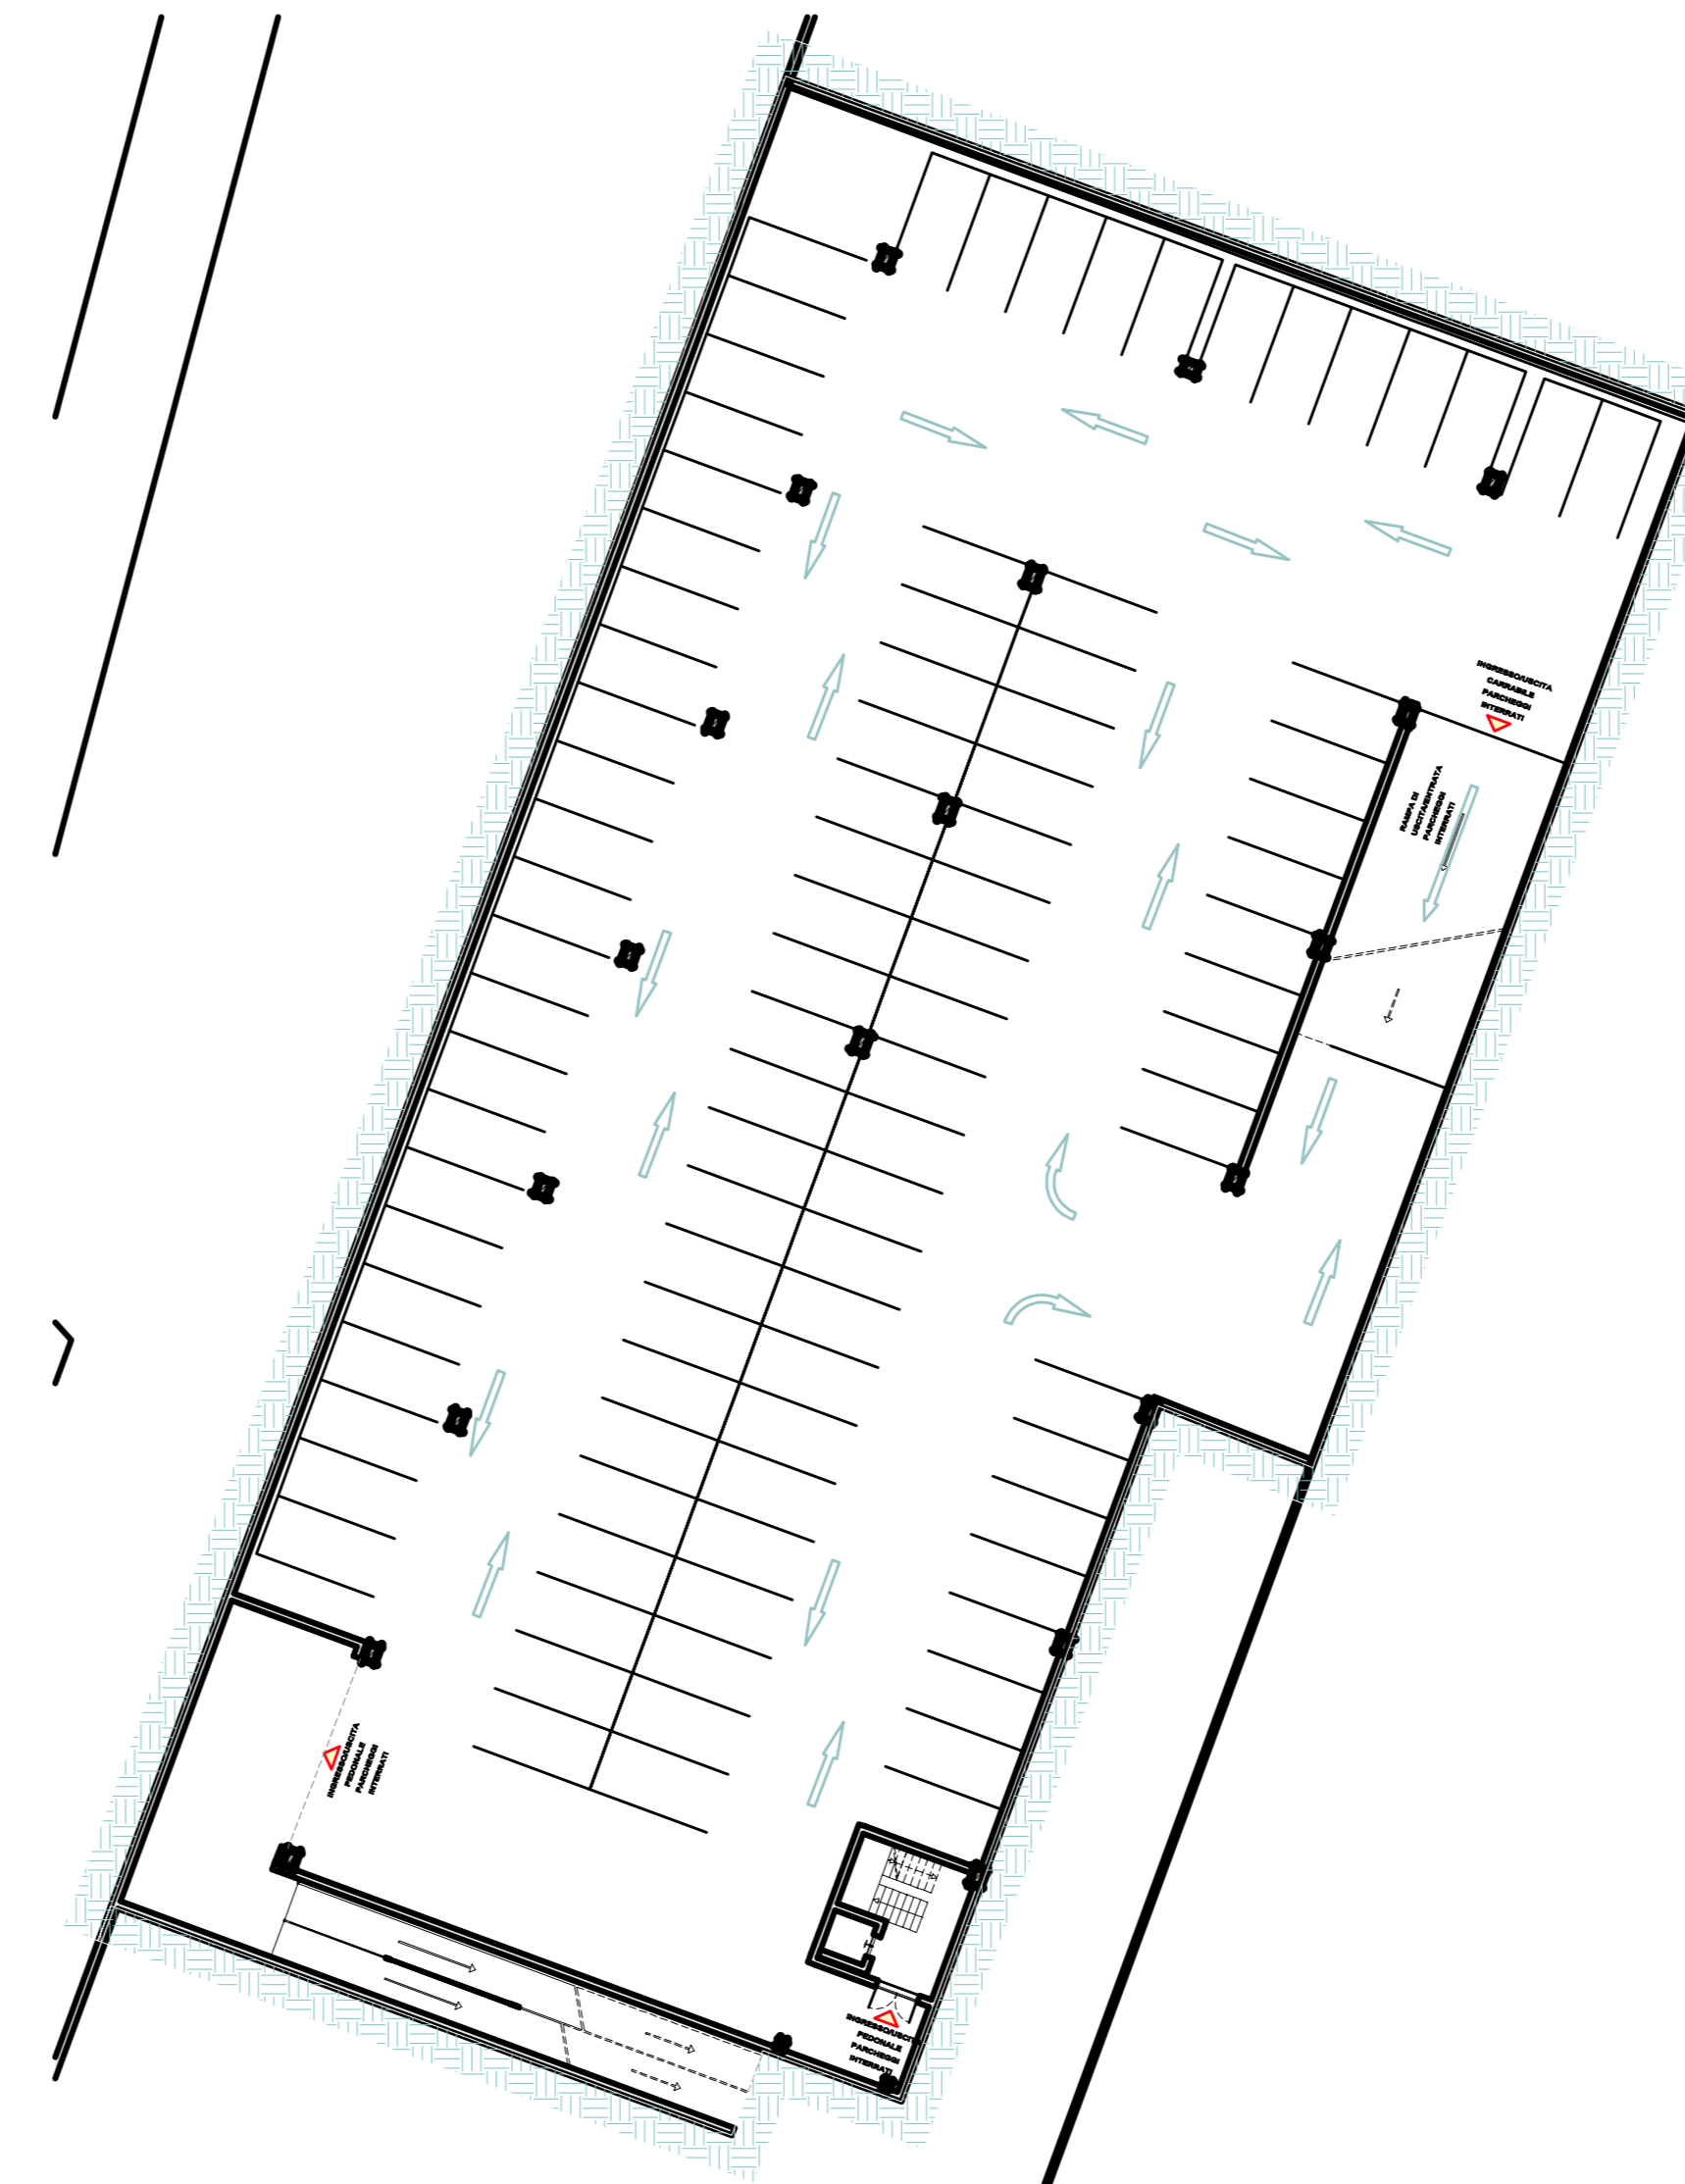


PIANTA TIPO CON SCHEMA DISTRIBUTIVO PARCHEGGI UNITA' D'INTERVENTO B - RESIDENZIALE PIANO -2

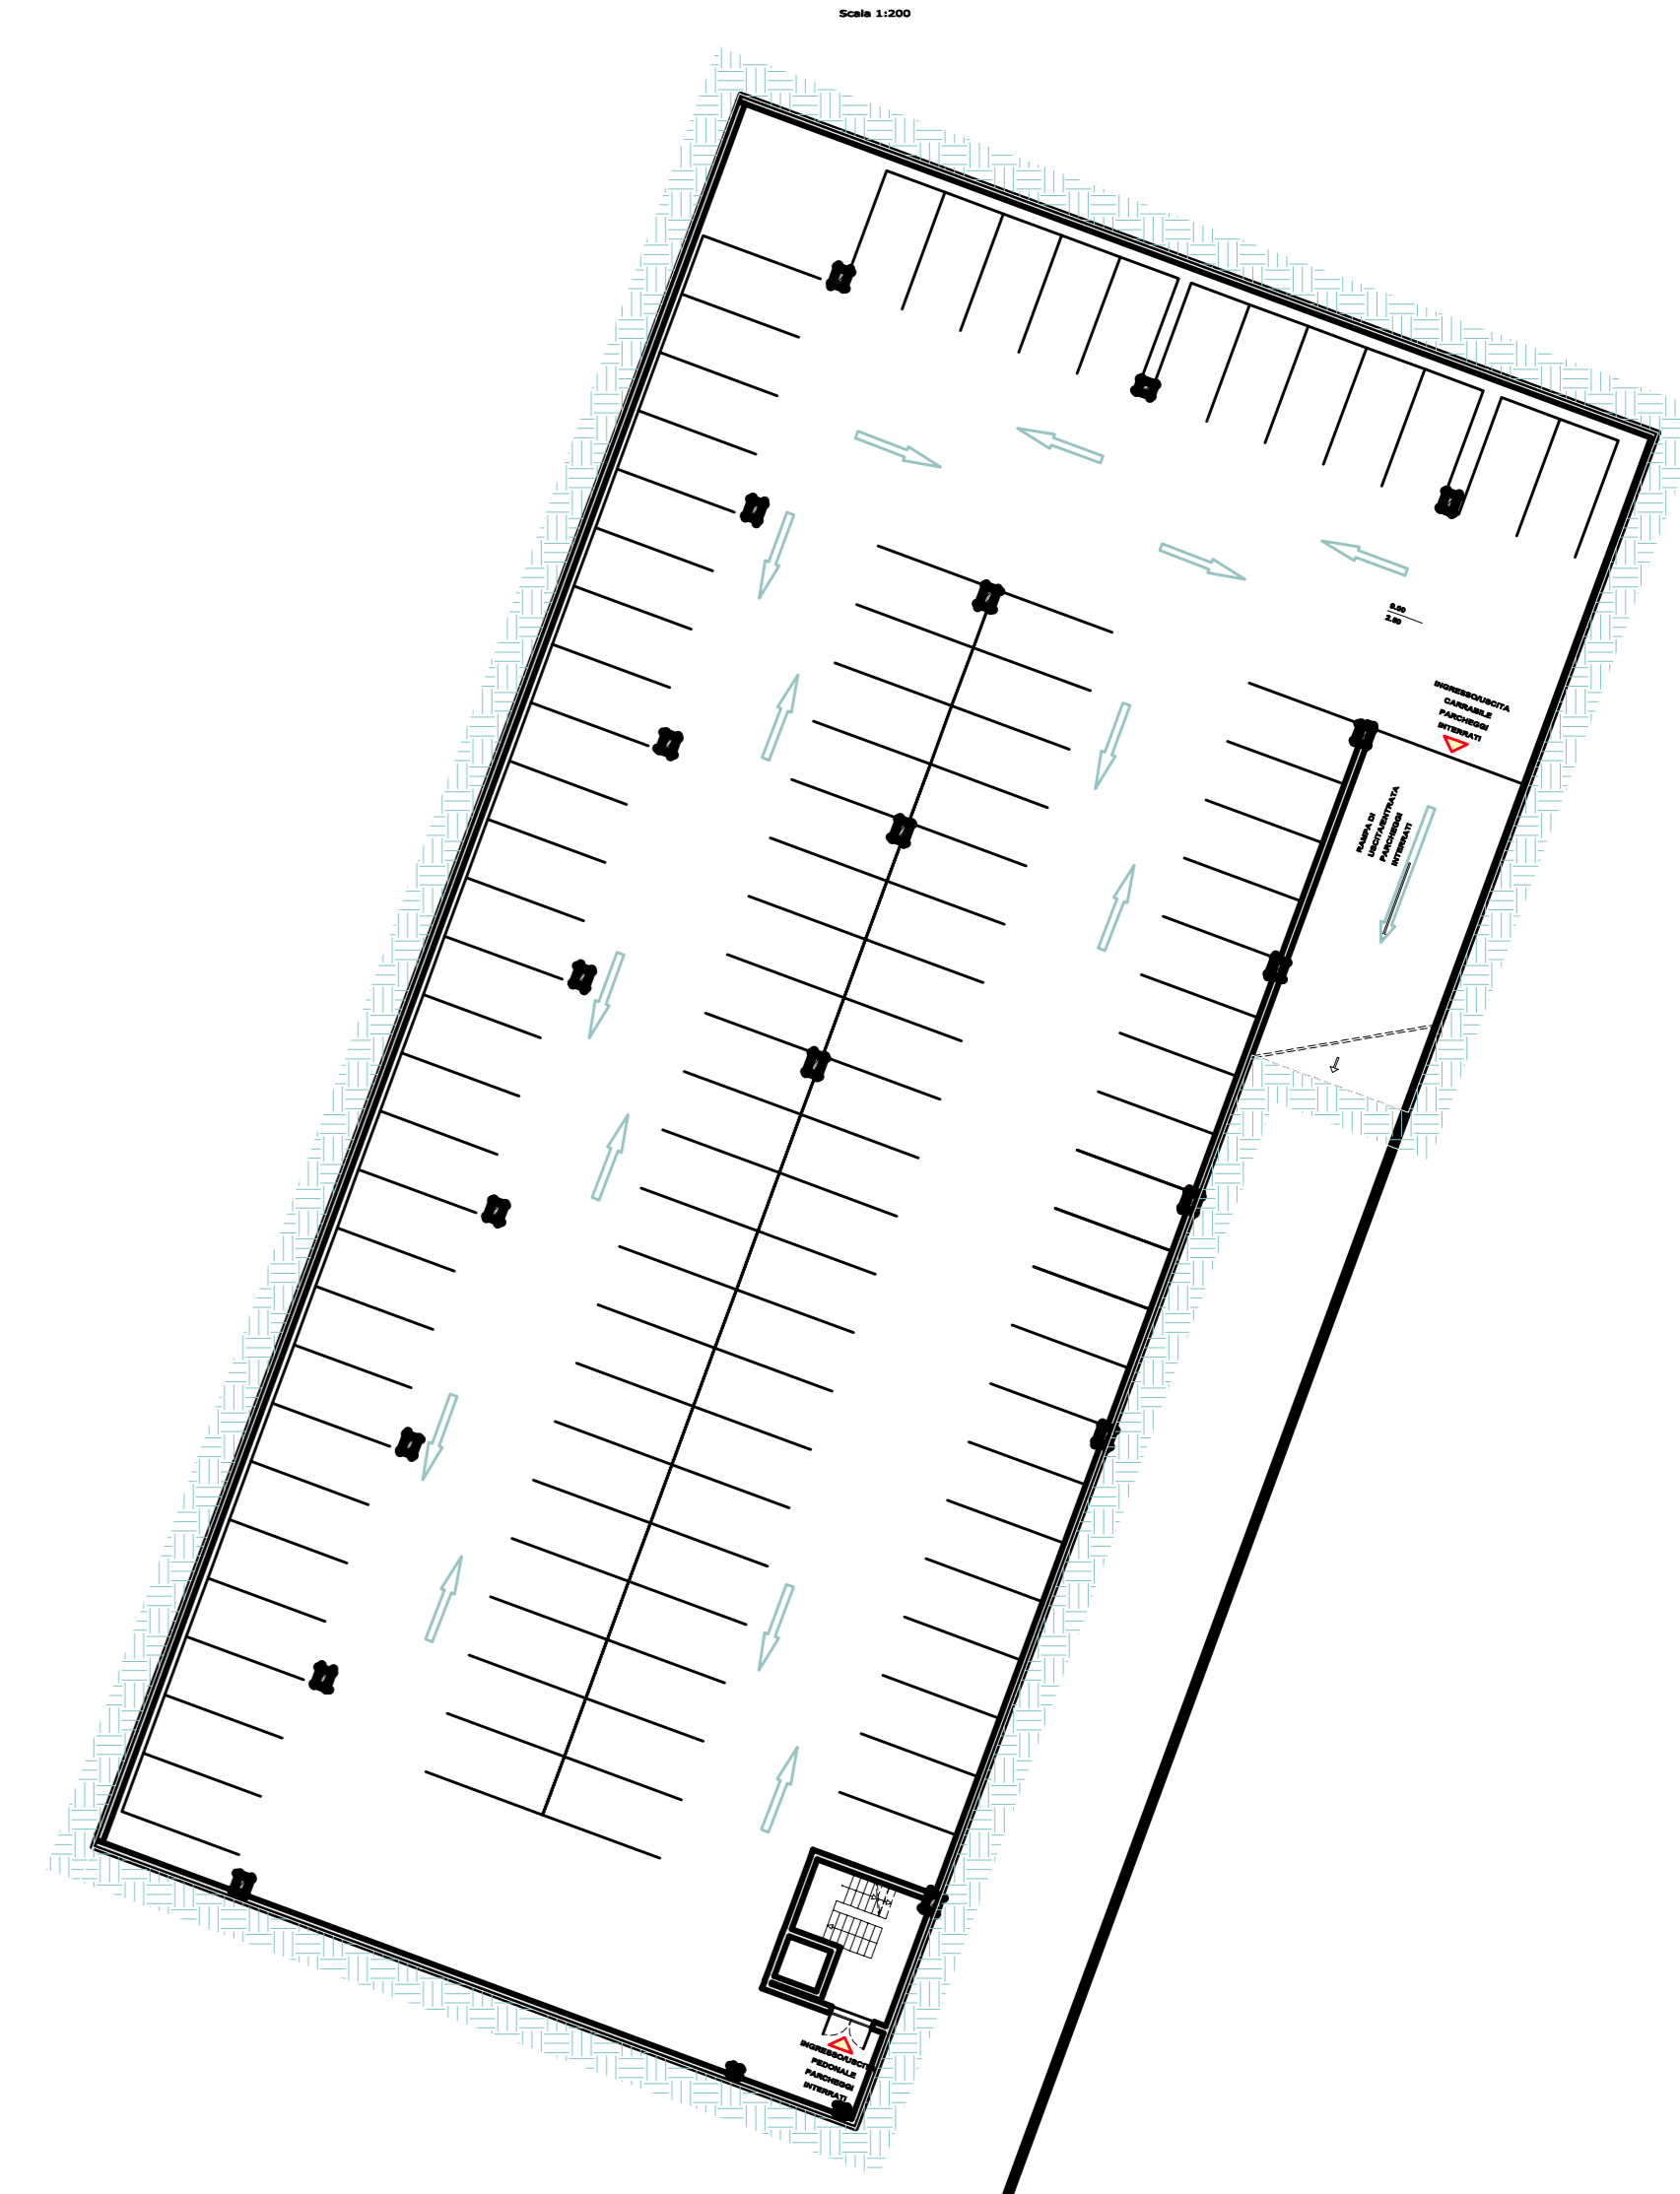

PIANTA TIPO COMPARTO B (tipo 1) - RESIDENZIALE

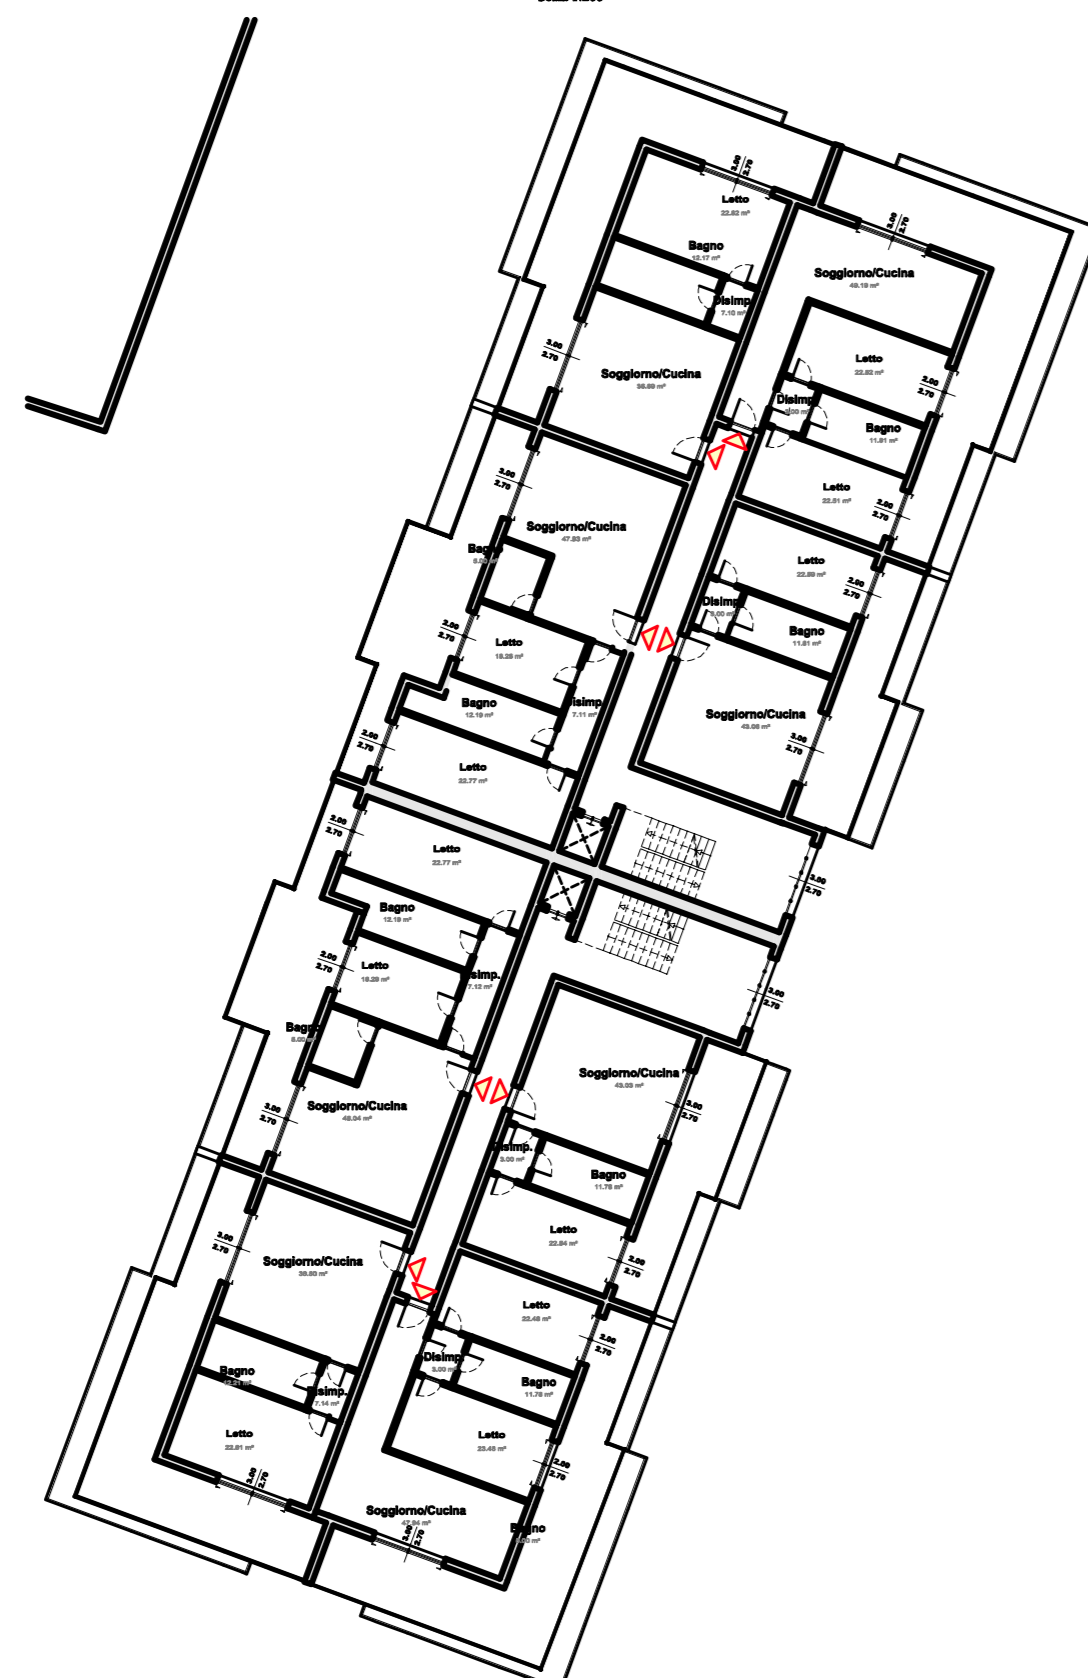

PIANTA TIPO COMPARTO B (tipo 2) - RESIDENZIALE

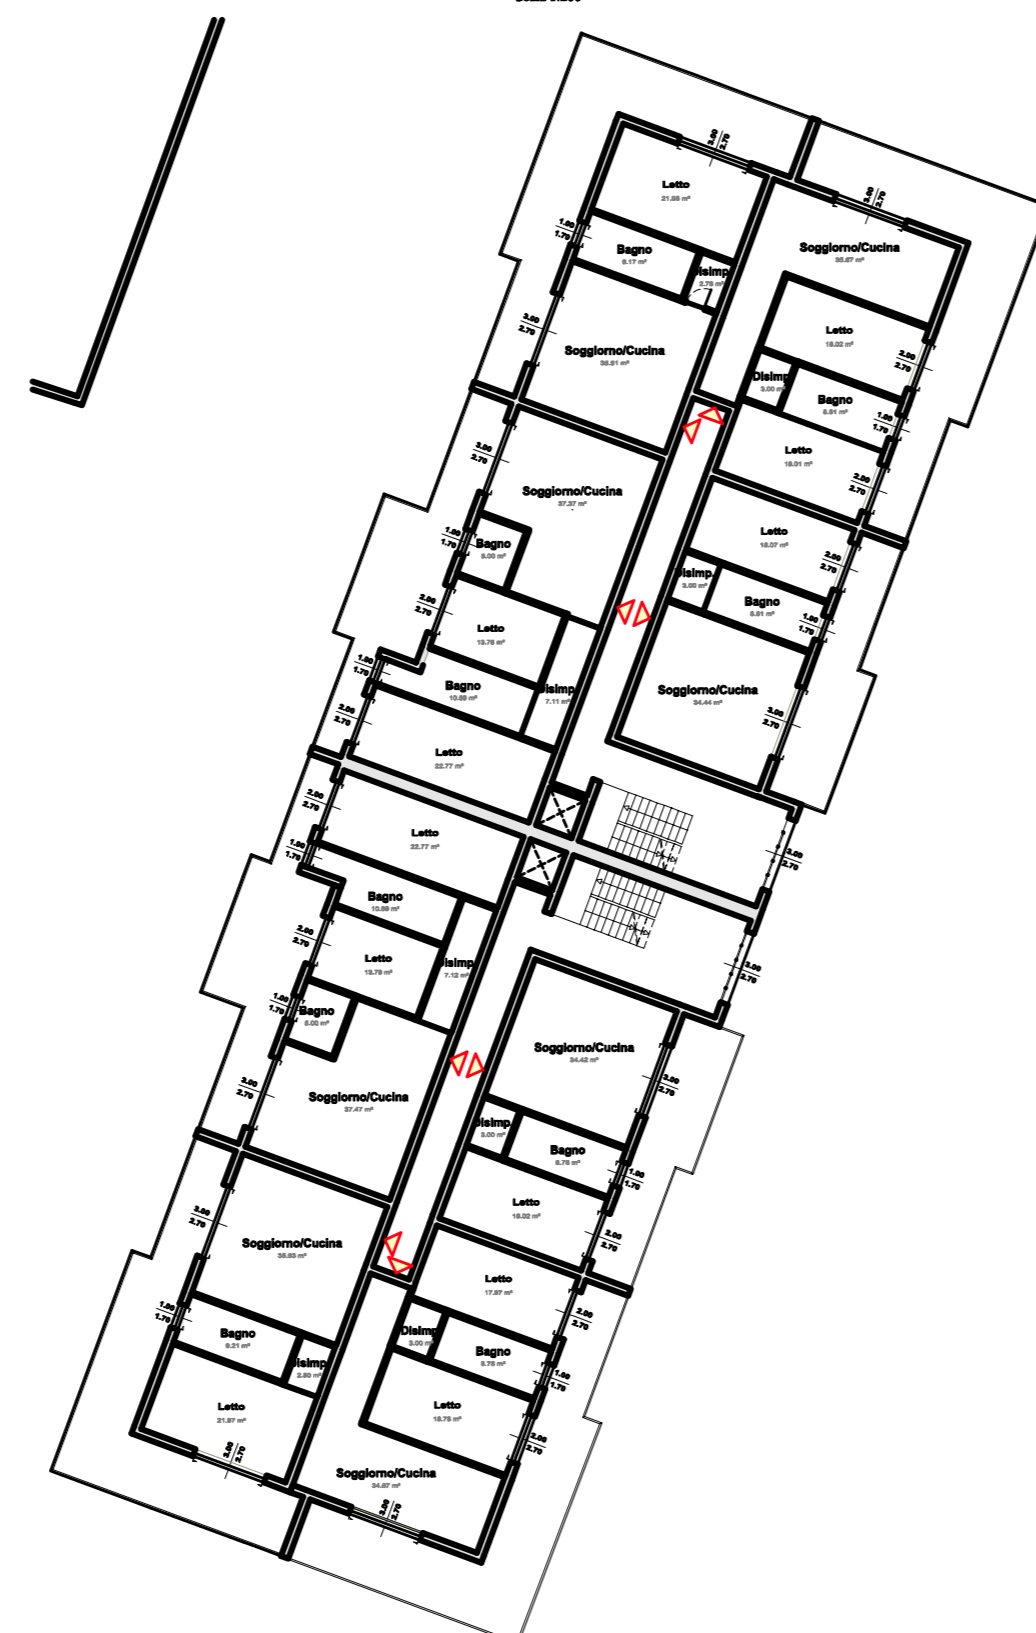

**COMUNE DI SASSARI**

**PIANO URBANISTICO ATTUATIVO (PUA)  
 VIA LUNA E SOLE - VIA DEGLI ASTRONAUTI  
 PROGETTO NORMA B2 / TAV. 5.8.2.1**

**STUDIO TECNICO**

**Ing. Ferdinando Fiori**  
 Via Dalmazia 20 - 09127 - Cagliari -  
 tel. 070482910 cell. 3332559900

TAVOLA	DATA	SCALA:
g b	Agg. Novembre 2022	1:500/1:200

ELABORATO:  
 Tipologie edilizie - UNITA' D'INTERVENTO B

IL PROGETTISTA  
 Ing. Ferdinando Fiori

IL COMMITTENTE  
 Maspa srl

Collaboratori:  
 Dott. ss. Architetto S.S. VIA FIORI