PARTICOLARI COSTRUTTIVI

Scala 1:50

PARTICOLARE SEZIONE PALO DI ILLUMINAZIONE

TIPICO INSTALLAZIONE PALO DIILLUMINAZIONE

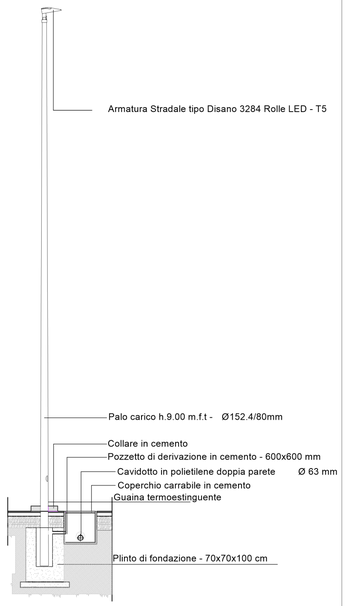

PARTICOLARE RETE ACQUE METEORICHE

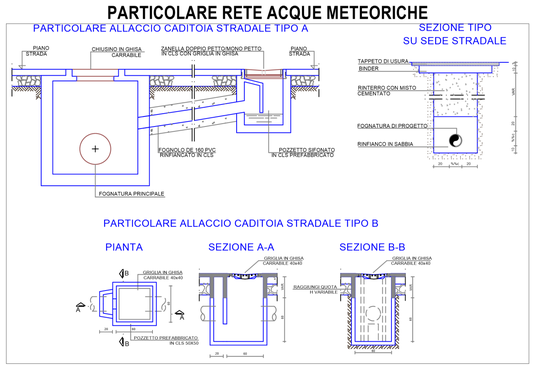

SEZIONE Q-Q

Scala 1:50

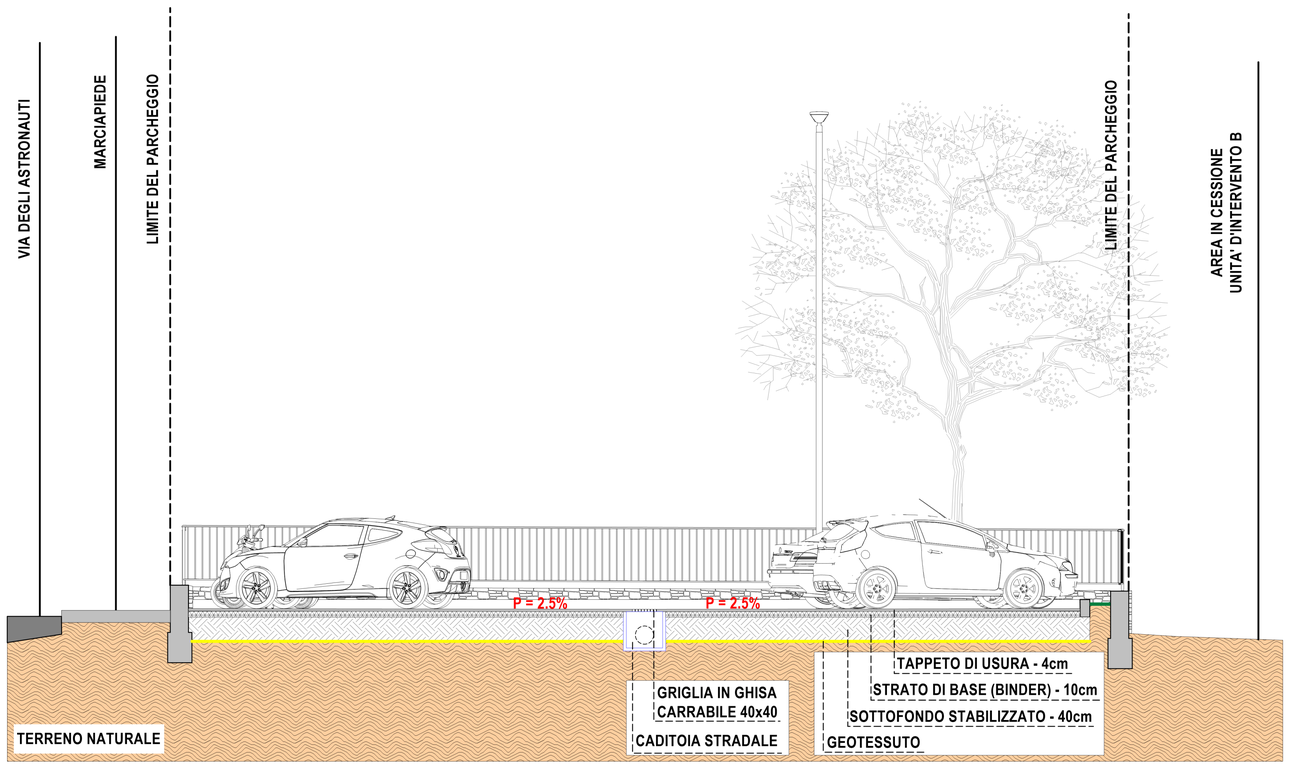

SEZIONE E-E

Scala 1:100

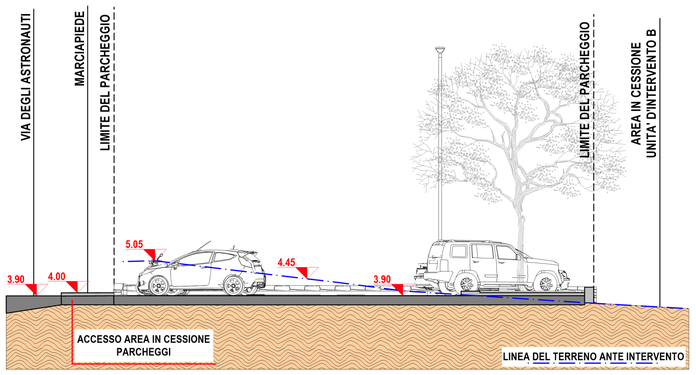

PLANIMETRIA

Scala 1:1000

LEGENDA

SCHEMI DI ADDUZIONE RETE IMPIANTI ELETTRICI

- CAVIDOTTO INTERRATO
- POZZETTO DI DERIVAZIONE
- RETE PUBBLICA

LEGENDA

SCHEMI IMPIANTI IDRICO- FOGNARIO

- RETE IDRICA URBANA
- POZZETTO CON VAVOLA DI NON RITORNO PER ALLACCIO RETE IDRICA URBANA
- RETE SMALTIMENTO ACQUE BIANCHE URBANA
- CADITOIA

01 (particolare)

PLANIMETRIA

Scala 1:200

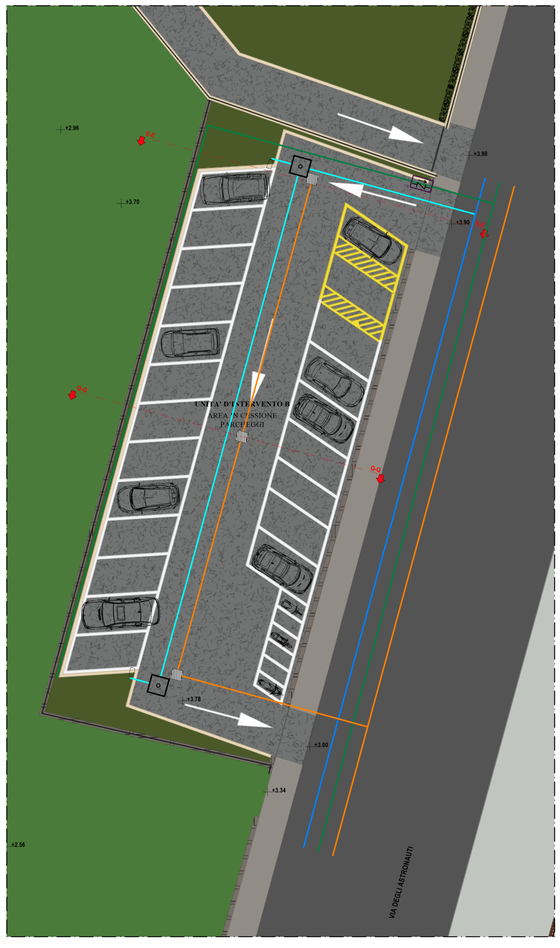

COMUNE DI SASSARI

PIANO URBANISTICO ATTUATIVO (PUA)
VIA LUNA E SOLE - VIA DEGLI ASTRONAUTI
PROGETTO NORMA B2 / TAV. 5.8.2.1

STUDIO TECNICO
Ing. Ferdinando Fiori
Via Dalmazia 20 - 09127 - Cagliari -
tel. 070482910 cell. 3332559900

TAVOLA	DATA	SCALA:
11	Dicembre 2022	

ELABORATO:
OO.UU. - Parcheggio pubblico - Planimetria e particolari costruttivi

ILPROGETTISTA	ILCOMMITTENTE
Ing.Ferdinando Fiori	*Maspa srl*

Collaboratori:
Dott. in Architettura SILVIA FIORI