


LINEA DEL TERRENO ANTE INTERVENTO

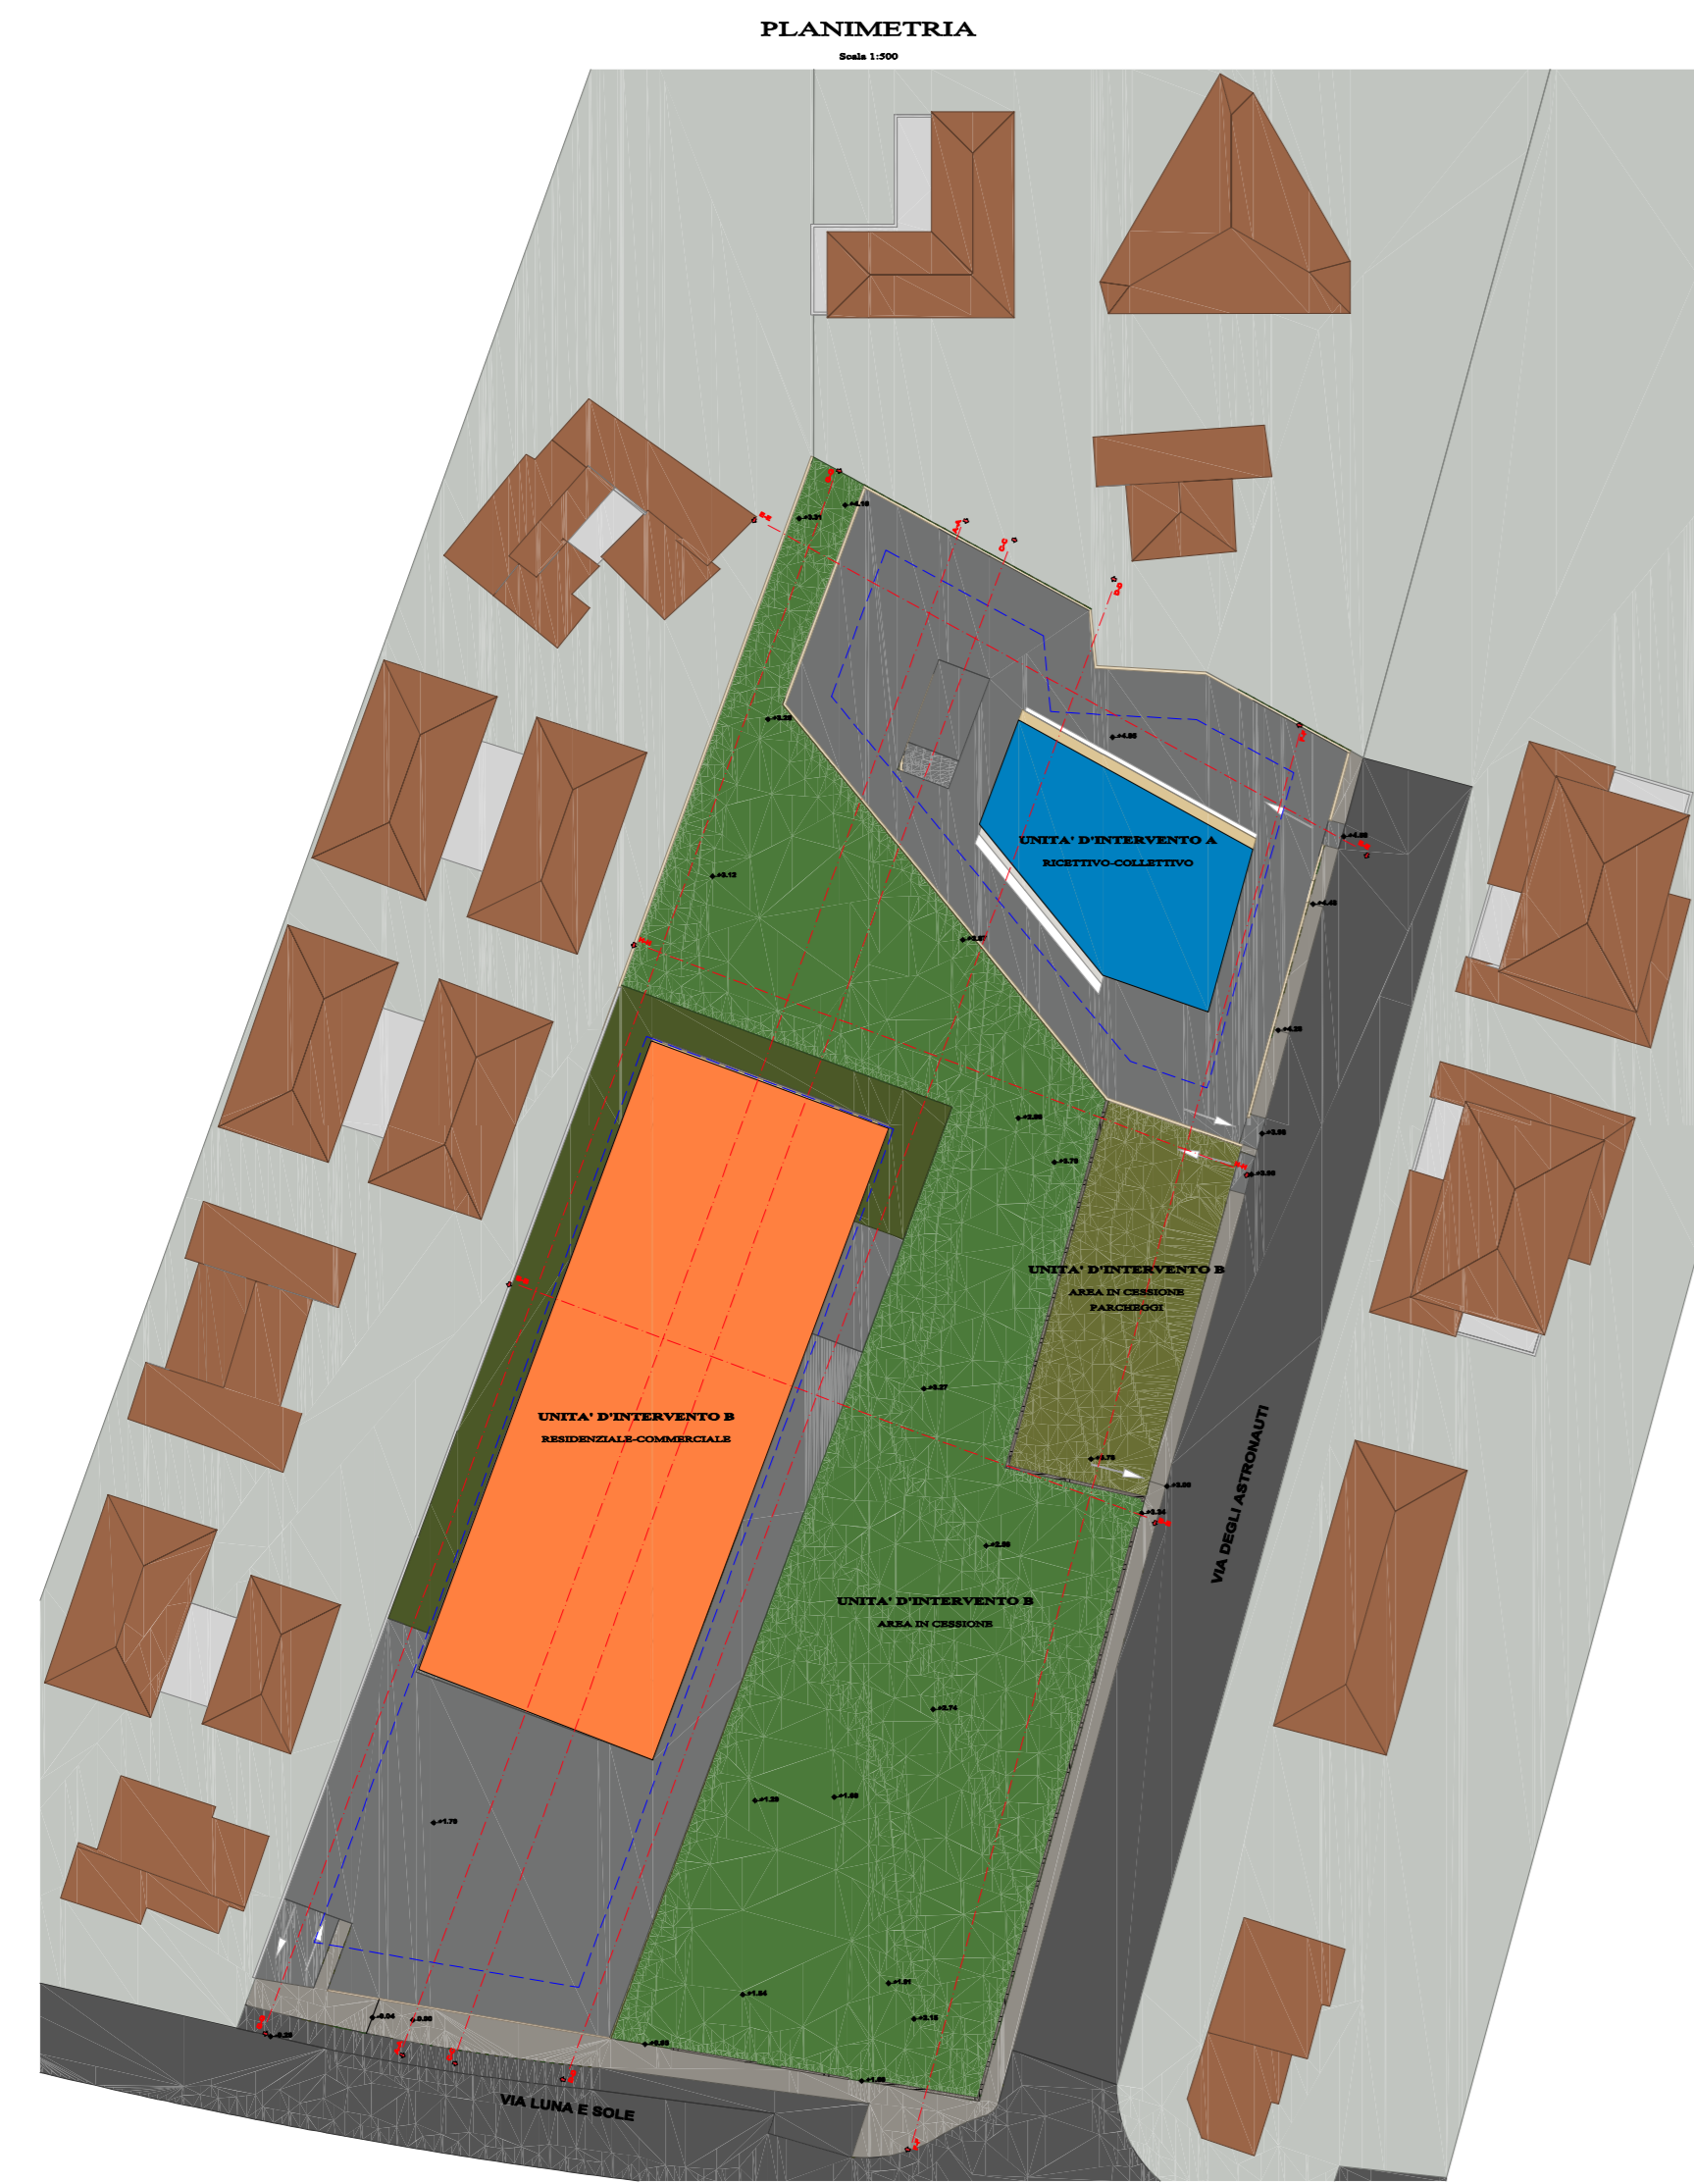

COMUNE DI SASSARI

PIANO URBANISTICO ATTUATIVO (PUA)
VIA LUNA E SOLE - VIA DEGLI ASTRONAUTI
PROGETTO NORMA B2 / TAV. 5.8.2.1

STUDIO TECNICO

Ing. Ferdinando Fiori
Via Dalmazia 20 - 09127 - Cagliari -
tel. 070482910 cell. 3332559900

TAVOLA	DATA	SCALA:
7	Agg. Novembre 2022	1:500-1:200

ELABORATO:
Settori stradali e della Pianimetria di riferimento

ELABORATISTA
Ing. Ferdinando Fiori

COMMITTENTE
Maspa srl

Collaboratori:
Dott. In Architetto BILVIA FIORI