

PARCHEGGI												
NUM	DENOMINAZIONE	LARGHEZZA MEDIA (mt)	POSTI BAGNANTE	LUNGHEZZA (mt)	CARICO ANTROPICO	BAGNANTI AUTO	TOTALE AUTO	SUPERFICIE AUTO (mq)	TOTALE SUP. PARCHEGGI (mq)	TOTALE SUP. PARCHEGGI ESISTENTI (mq)	INCREMENTO IN PROGETTO	TOTALE PARCHEGGI (mq)
1	Spiaggia di Platamona	41	1.5	634	951	3	317	20	6340	8640	7493	16133

POSIZIONAMENTO DELLE AREE DA AFFIDARE IN CONCESSIONE						
DENOMINAZIONE	NUM	LUNGHEZZA (mt)	SUPERFICIE (mq)	COORDINATE (x;y)	TIP.	SERVIZI ANNESSI
Spiaggia di Platamona	1	50	2550	1454974.05 ; 4518775.19 1454924.32 ; 4518770.04 1454919.07 ; 4518820.77 1454968.80 ; 4518825.92	CDM	-Sedie sdraio e lettini; -Spogliatoio; -Guardiania-Accoglienza; -Piattaforma e passerella lignea; -Servizio igienico-docce; -Torretta e servizio di salvamento a mare; -Locale infermeria e pronto soccorso; -Bar; -Ristorante; -Locale opzionale pluriuso
Spiaggia di Platamona	2	40	600	1454826.82 ; 4518802.78 1454866.81 ; 4518801.64 1454867.24 ; 4518816.63 1454827.25 ; 4518817.78	CDM	-Sedie sdraio e lettini; -Spogliatoio; -Guardiania-Accoglienza; -Piattaforma e passerella lignea; -Servizio igienico-docce; -Torretta e servizio di salvamento a mare; -Locale infermeria e pronto soccorso; -Bar; -Ristorante; -Locale opzionale pluriuso
Spiaggia di Platamona	area manif. interesse pubblico	35	1050	1454975.30 ; 4518811.69 1455013.20 ; 4518785.45 1455010.12 ; 4518815.30 1454978.39 ; 4518781.85		- Area destinata a manifestazioni di interesse pubblico
Spiaggia di Platamona	corridoio di lancio	200	4000	1454853.11 ; 4519022.12 1454847.39 ; 4518822.20 1454833.12 ; 4519022.66 1454827.40 ; 4518822.77	CORRIDOIO	


SPIAGGIA						
RIF.	DENOMINAZIONE	CLASSIFICAZIONE	ATTREZZABILITA'	NOTE	FRUIBILITA'	LUNGHEZZA (mt)
1	Spiaggia di Platamona	litorale metropolitano	SI		SI	634

Spiaggia Platamona
 Fascia di 5 mt dalla battigia
 Lunghezza totale arenile = 634 mt
 Larghezza media arenile = 41 mt
 Superficie totale = 25632 mq
 Superficie programmabile = 15472 mq
 Superficie assentibile (40%) = 6189 mq
 Superficie nuove concessioni = 3150 mq

- Cabine elettriche**
- cabina in muratura
 - cabina palo
- Tratto di costa servito da rete idrica pubblica
- Parcheggi
- Camper service
- Percorsi pedonali di accesso alla spiaggia
- Corridoio di lancio
- Area destinata a manifestazioni di interesse pubblico
- R1...2...3 Lotti da riqualificare
- Previsione nuova viabilità


Ortofoto © AGEA
Tutti i diritti riservati

Ortofoto © AGEA
Tutti i diritti riservati

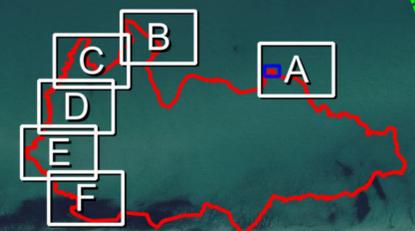

Comune di Sassari
Piano di Utilizzo dei Litorali PUL

Sindaco: Prof. Gian Vittorio Campus
 Assessore: Avv. Maria Alessandra Corda

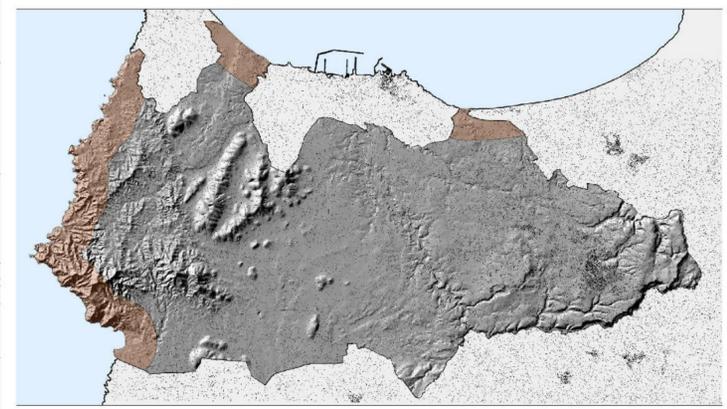

Tav. 128
 scala 1:2000
 Litorali idonei e superfici totali assentibili
 - Aree da affidare in concessione - Reti e servizi - Parcheggi - A - PLATAMONA

PROGETTAZIONE
 Supporto alla pianificazione: Soc. GT INGEGNERIA

SETTORE PIANIFICAZIONE TERRITORIALE, PAESAGGIO E SVILUPPO TURISTICO
 Dirigente: ing. Giovanni Antonio Pisoni
 Servizio Pianificazione Generale: geom. Sebastiano Frau
 Servizio PUA: arch. Roberta Omboni
 Servizio cartografia: ing. Gianluigi Tiddia
 Collaboratori: geom. Alberto Arca sig. Ugo Costa

data: agg.: giugno 2021