



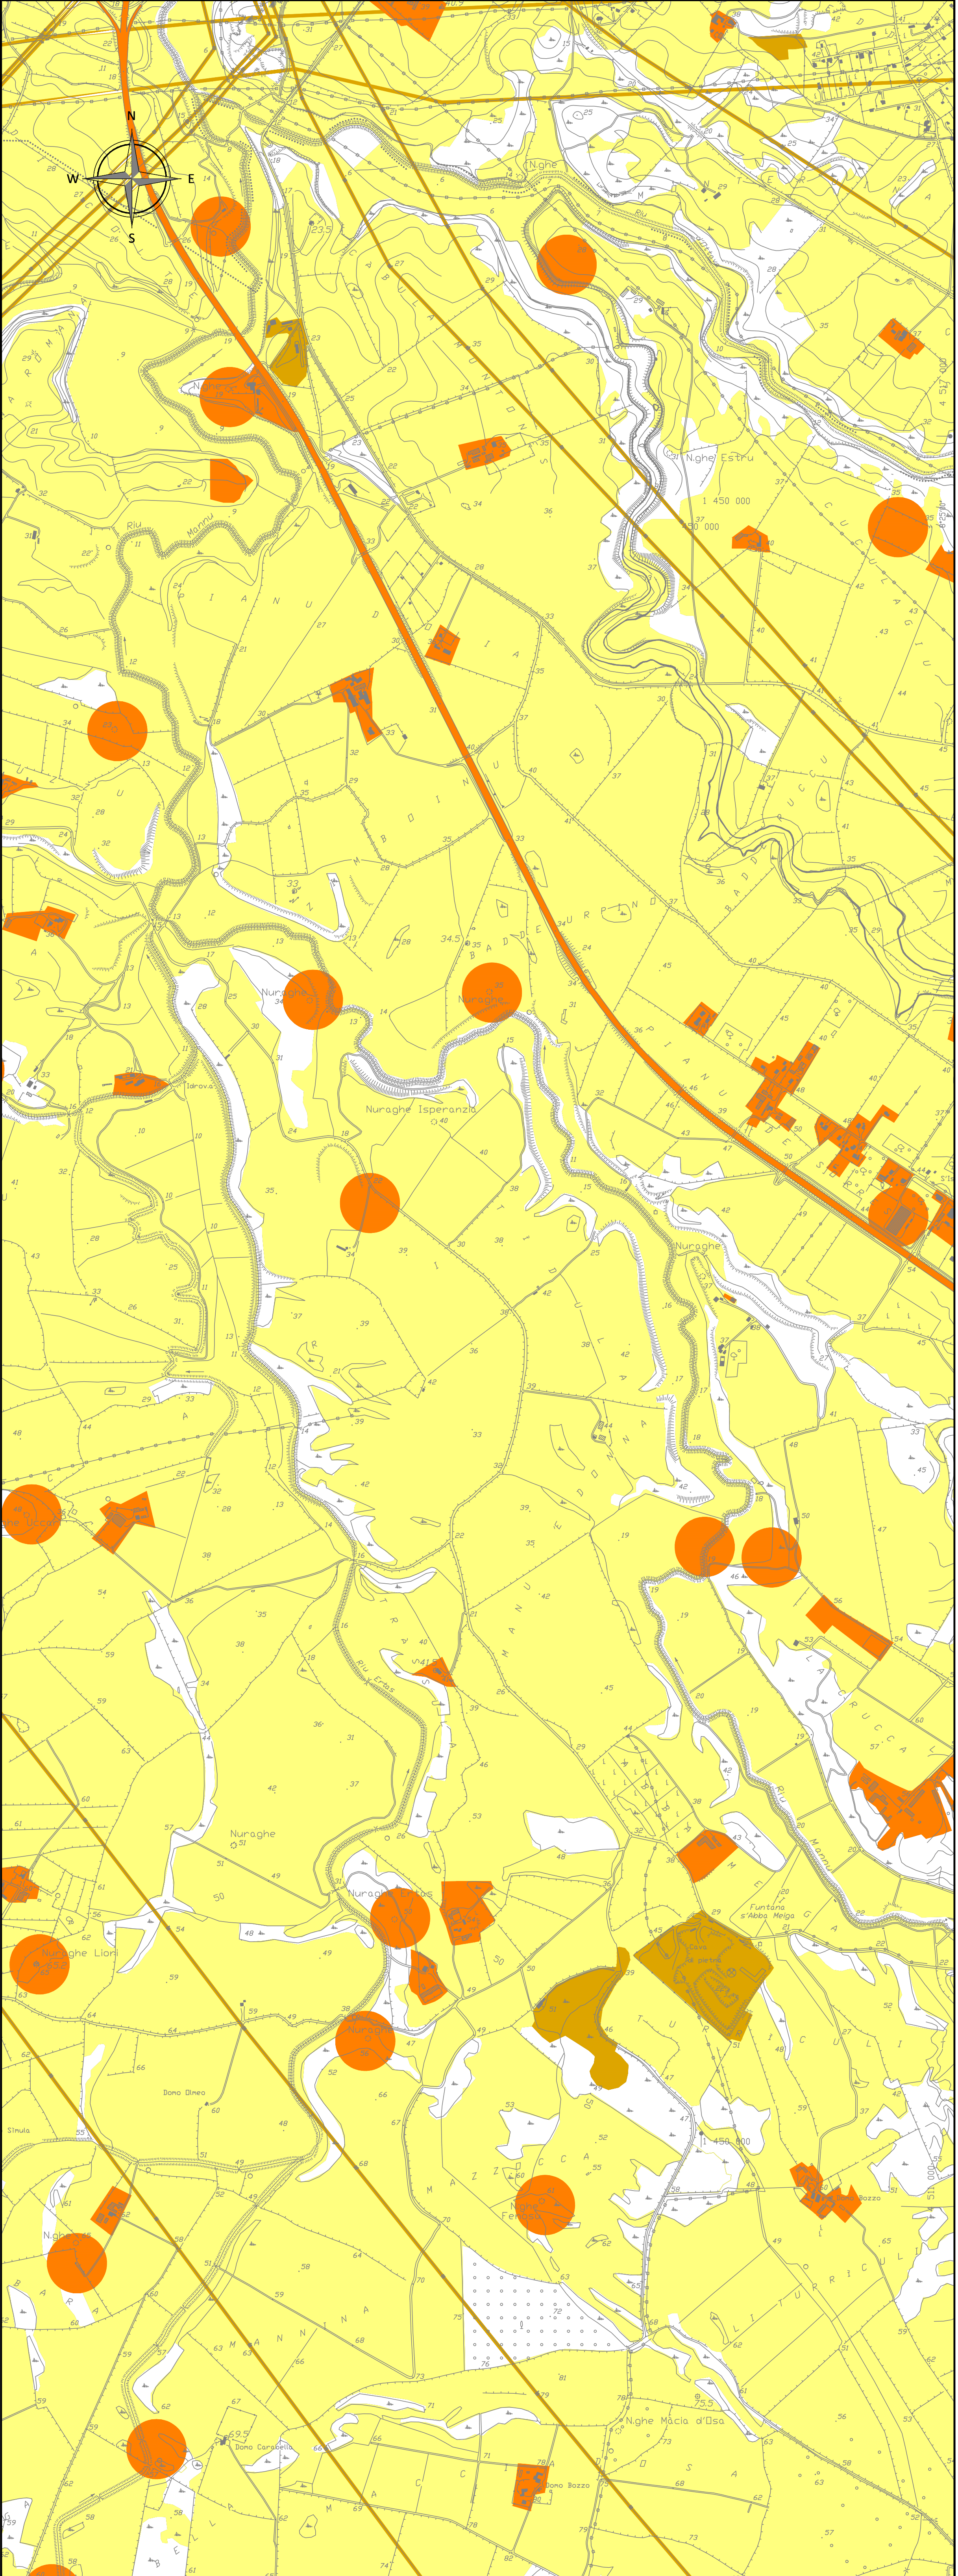

CARTOGRAFIA DI BASE: C.T.R. Foglio n. 459030-459040-459070-459080 - scala 1:10.000

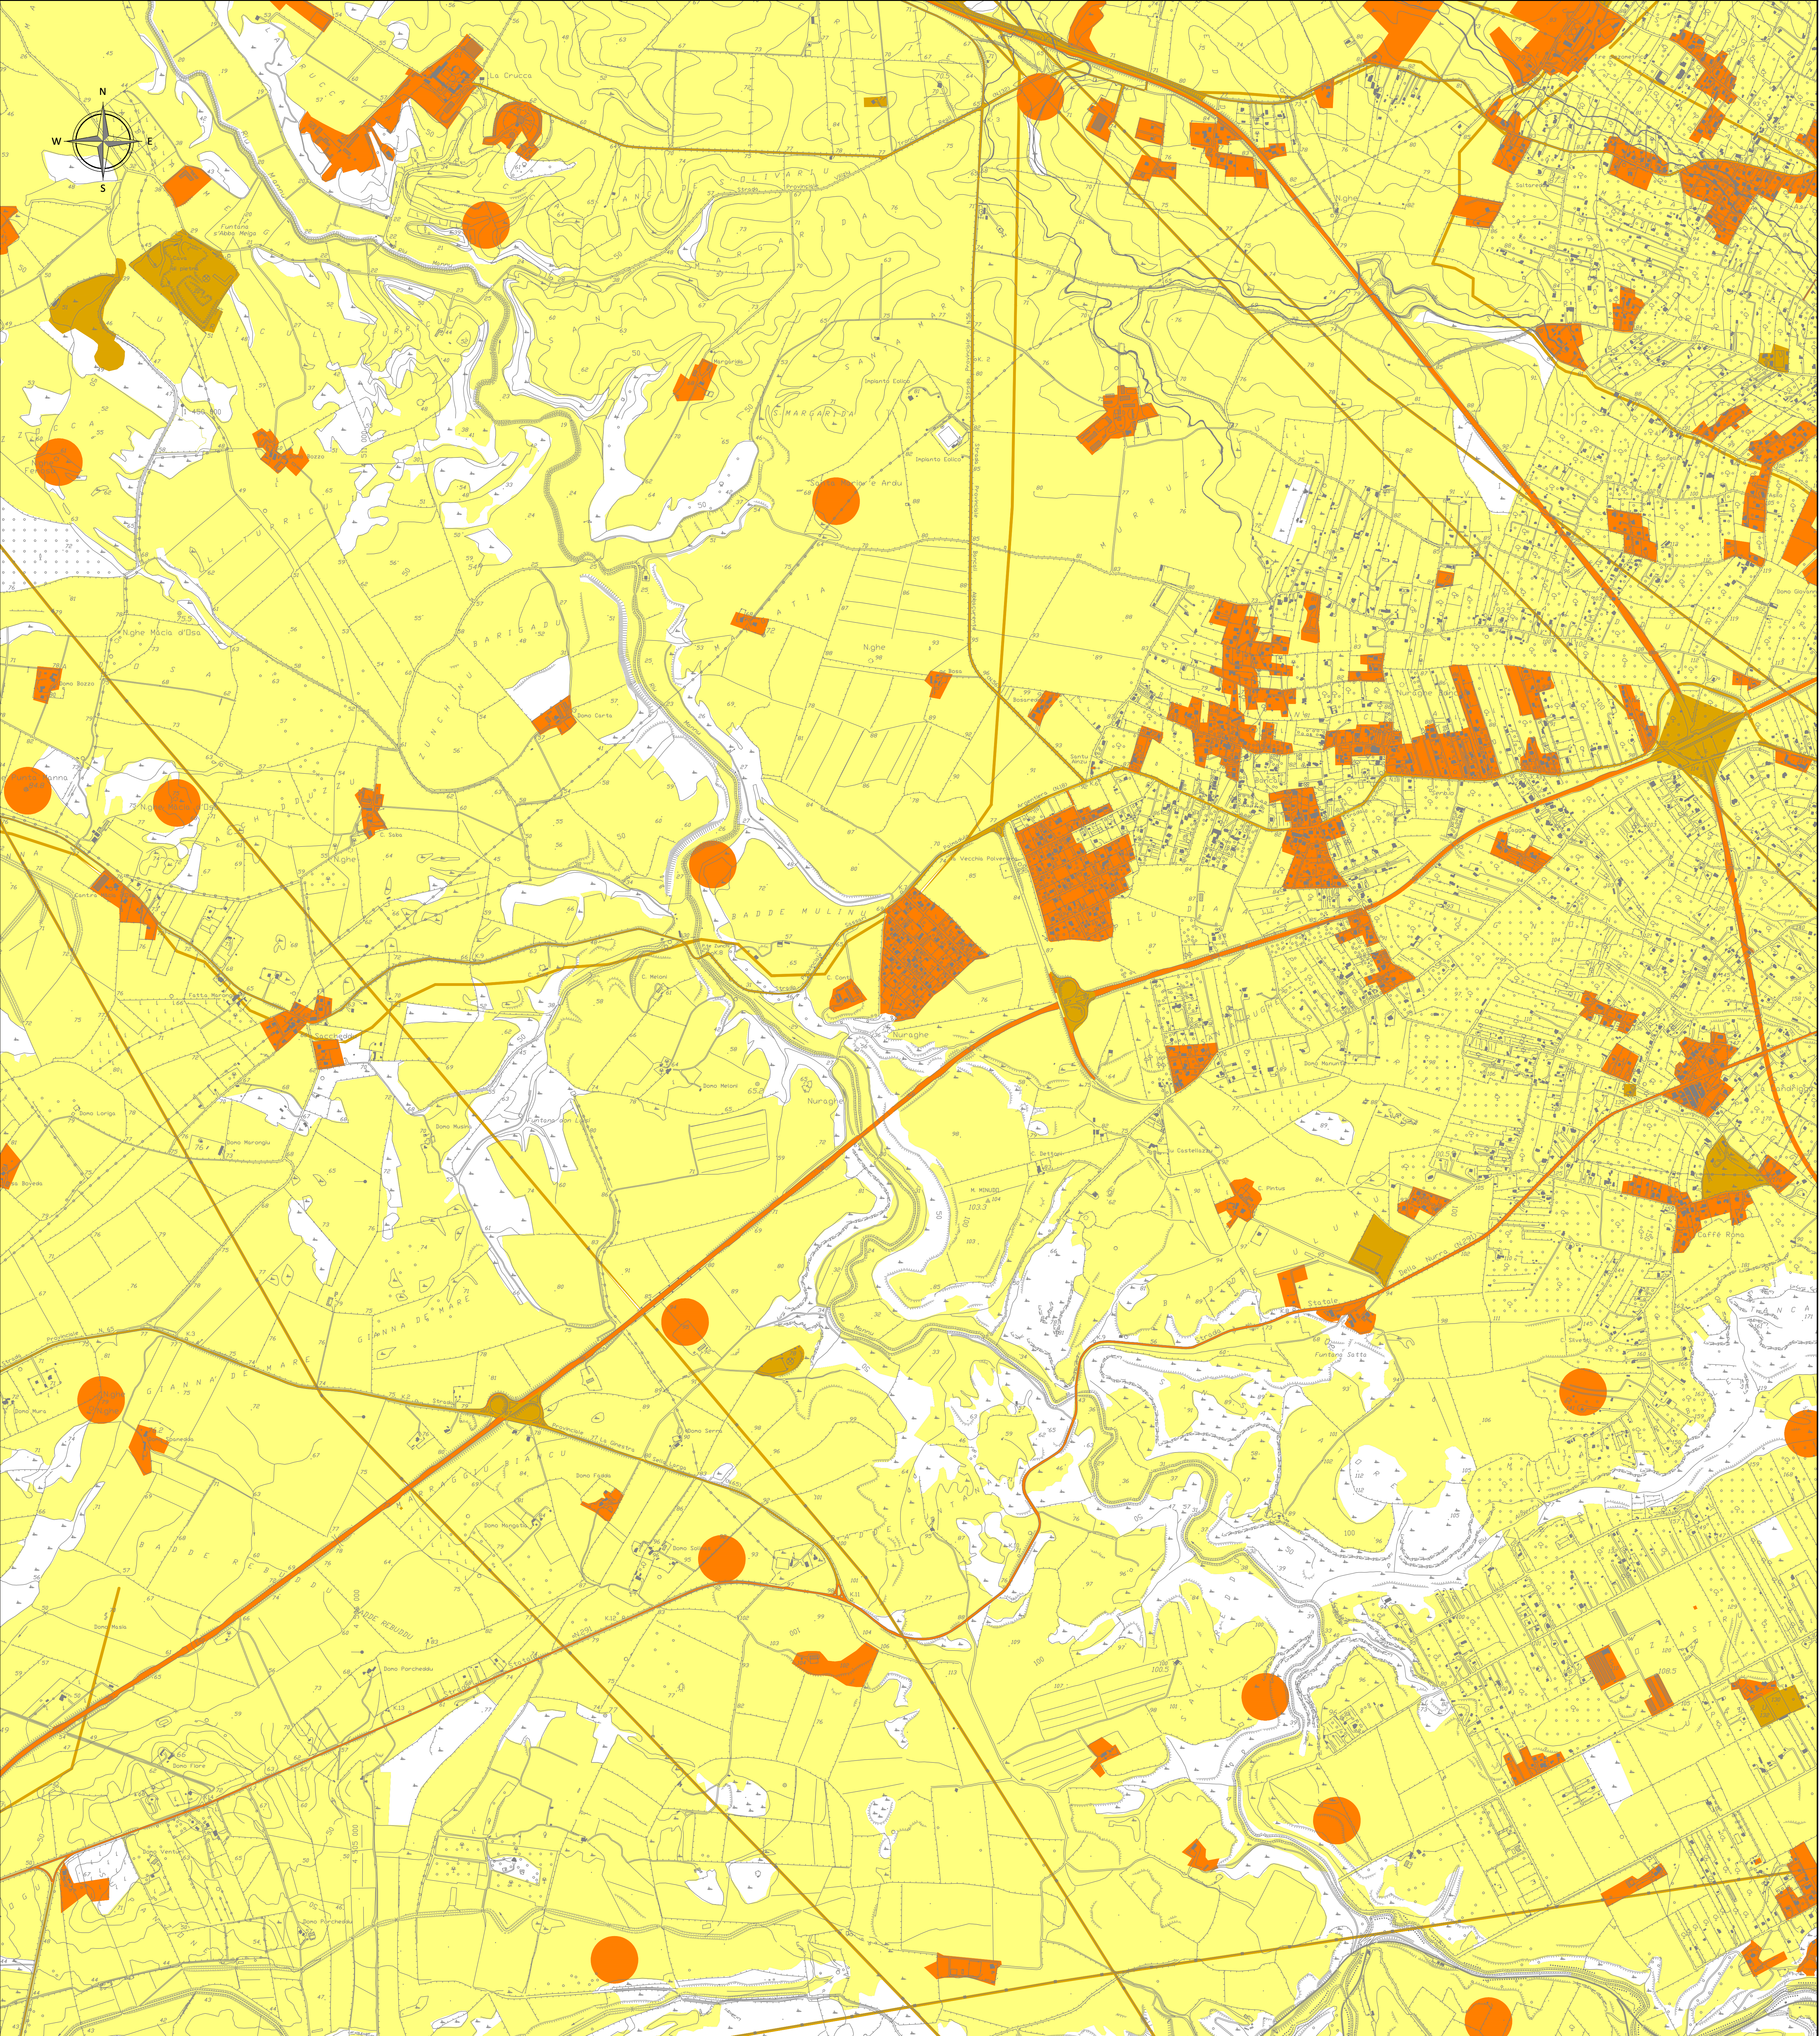

0 250 500 1000

LEGENDA


D4 - Centri urbani e aree urbanizzate con continuità (densità abitativa superiore al 20% della superficie fondiaria); nuclei rurali minori di particolare pregio; zone di completamento; zone di espansione; grandi insediamenti industriali e commerciali; servizi pubblici prevalentemente con fabbricati di rilevante interesse sociale; infrastrutture pubbliche; infrastrutture varie principali strategiche; discariche speciali o tossico-nocive; zona alberghiera; zona campeggi e villaggi turistici; beni architettonici, storici e artistici.

D3 - Nuclei urbani non densamente popolati; infrastrutture pubbliche (strade statali, provinciali e comunali strategiche, ferrovie lifelines, oleodotti, acquedotti); aree sedi di significative attività produttive (insediamenti artigianali, industriali, commerciali minori); zone per impianti tecnologici e discariche RSU o inerti, zone a cava.

D2 - Aree con limitata presenza di persone; aree extraurbane, poco abitate; edifici sparsi. Zona agricola generica (con possibilità di edificazione); zona di protezione ambientale, rispetto, verde privato; parchi, verde pubblico non edificato; infrastrutture secondarie.

D1 - Aree libere da insediamenti e aree produttive; zona boschiva; zona agricola edificabile; demanio pubblico non edificato e/o edificabile.

LIMITE TERRITORIALE COMUNALE

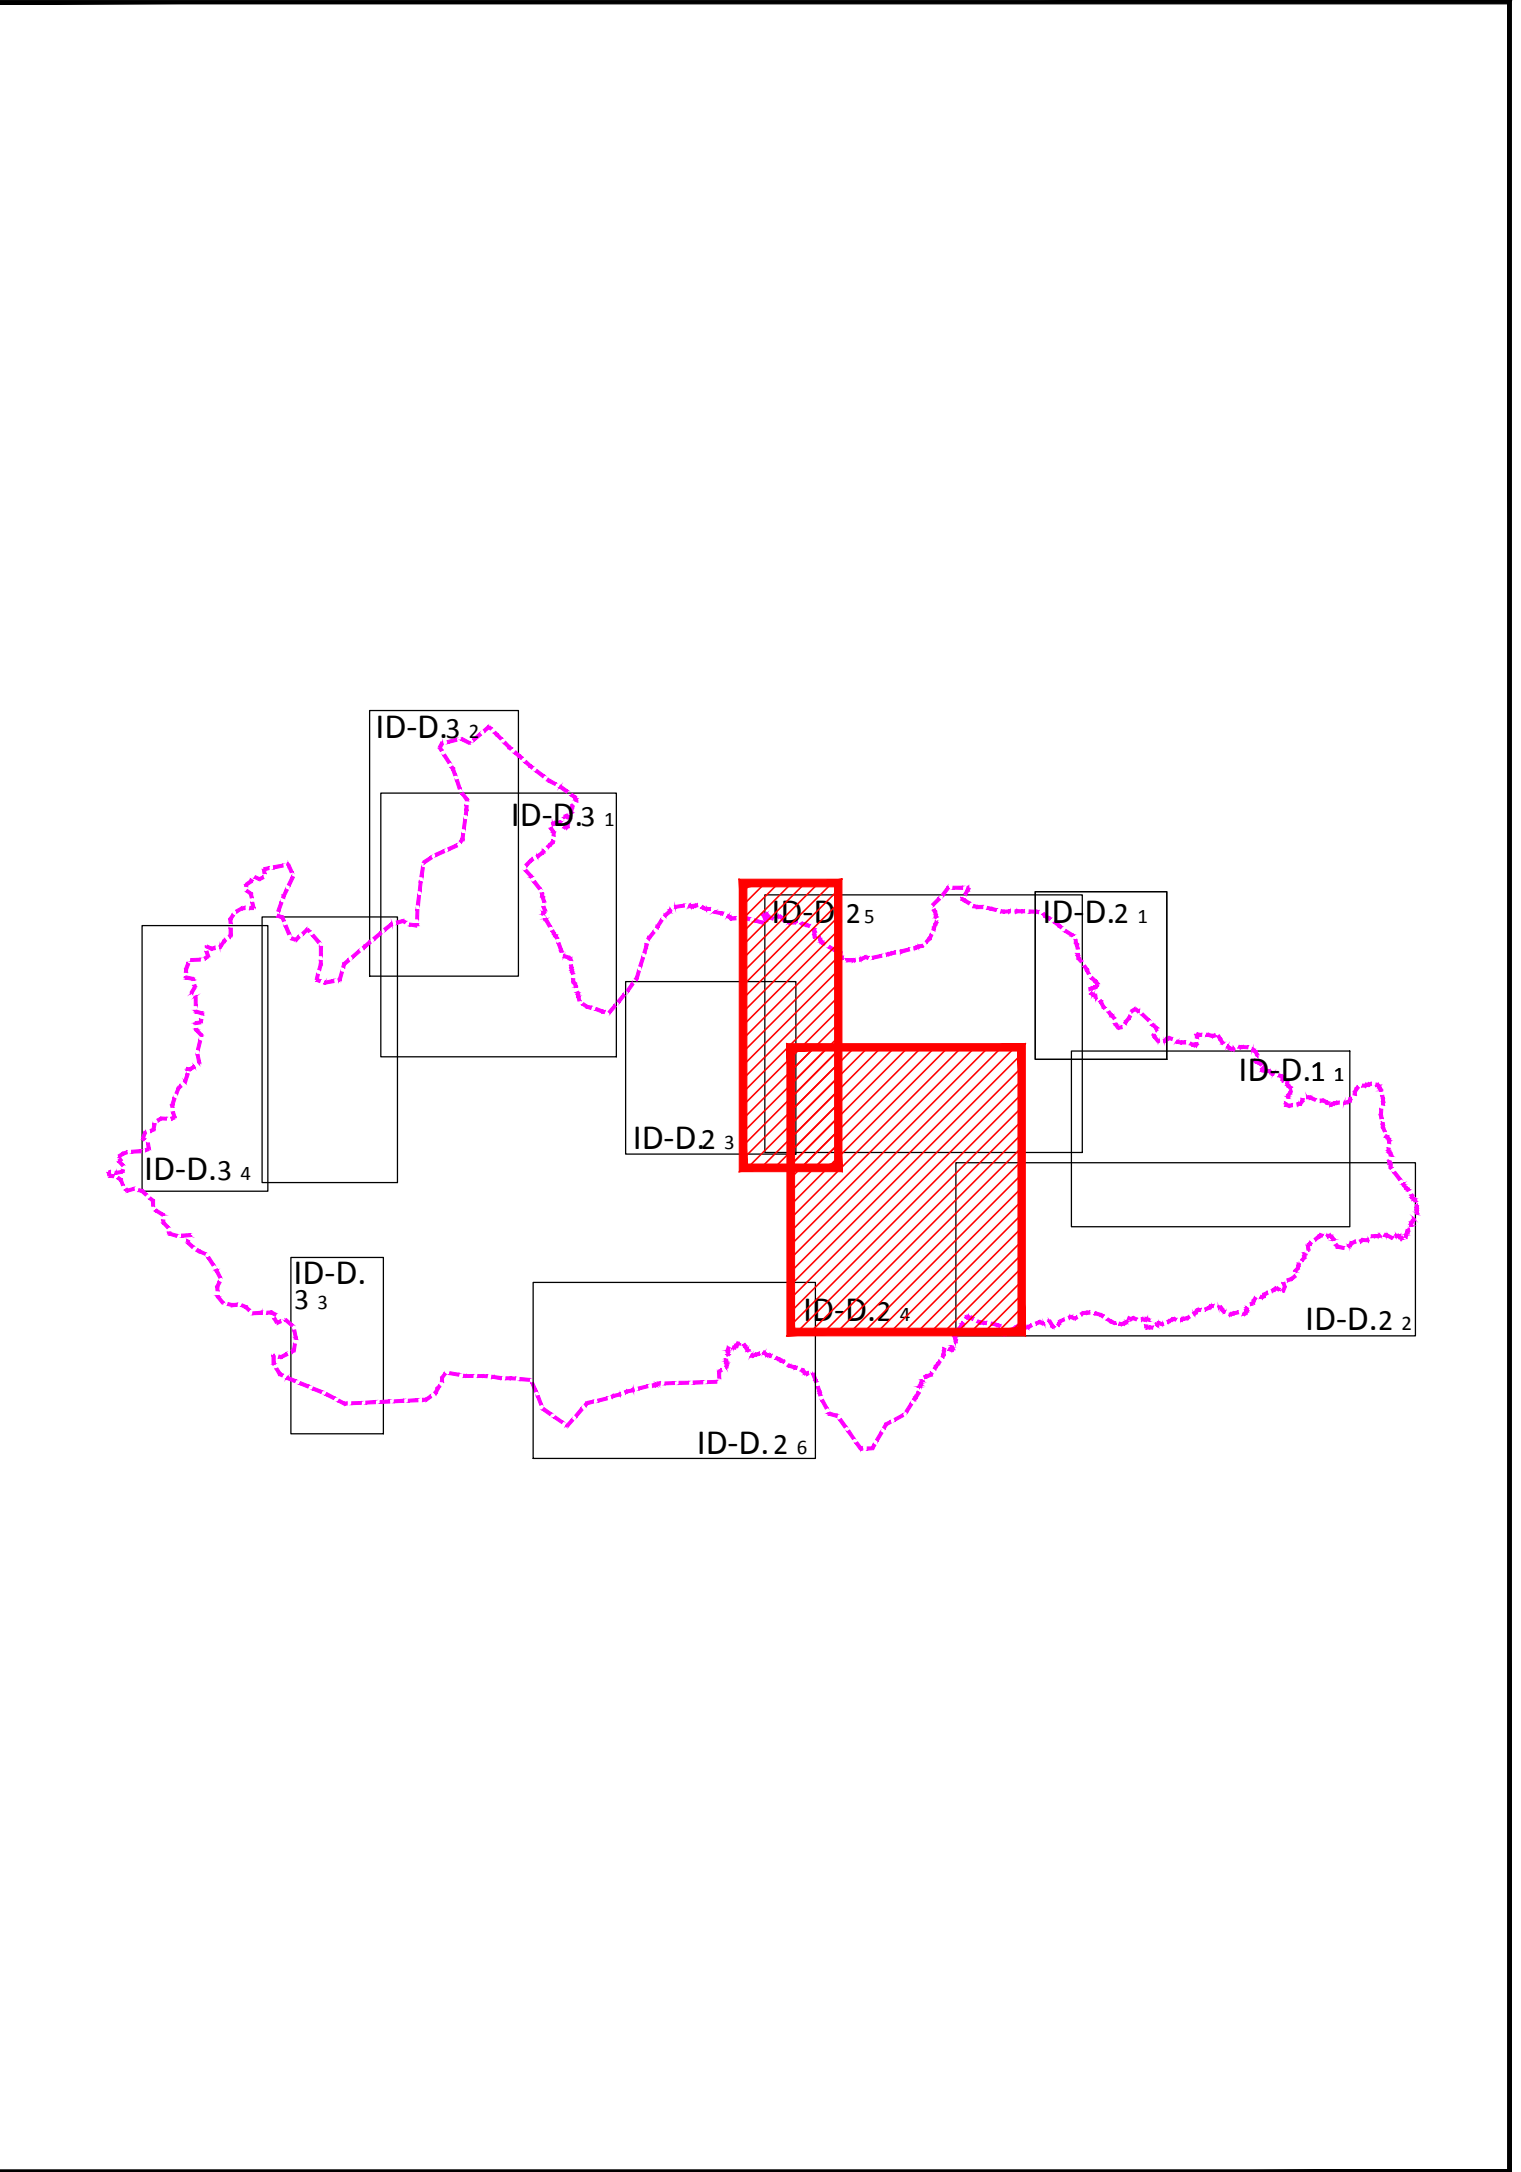

REGIONE AUTONOMA DELLA SARDEGNA

COMUNE DI SASSARI

STUDIO DI ASSETTO IDRAULICO DEL TERRITORIO COMUNALE

VARIANTE AL PAI

ai sensi dell'Art. 37 c. 3 delle N.A.

Aggiornamento a seguito di prescrizioni (prot. n. 12928 del 30.12.2020)

DATA: **Febbraio 2021**

SCALA: **1:10.000**

REV: **0**

ALLEGATO:

ELABORATO:
CARTA DEL DANNO POTENZIALE
Area Extraurbana - Settore Est
Rio Mannu - Rio Aliderru

TECNICO INCARICATO:
Dott. Ing. Alessia Vargiu

ORDINE INGEGNERI
PROVINCIA CAGLIARI
N. 3034 Dott. Ing. ALESSIA VARGIU

COLLABORATORI:
Dott. Ing. Pier Franco Arzena
Dott. Ing. Michele Cardia
Geom. Luisa Antonetti

CONSULENTI:
Dott. Ing. Fabio Cambula
Dott. Ing. Marco Patti
Dott. Ing. Silvia Pisano

DIRIGENTE SETTORE PIANIFICAZIONE
TERRITORIALE, PAESAGGIO E SVILUPPO TURISTICO
Dott. Ing. Giovanni Antonio Pisoni