

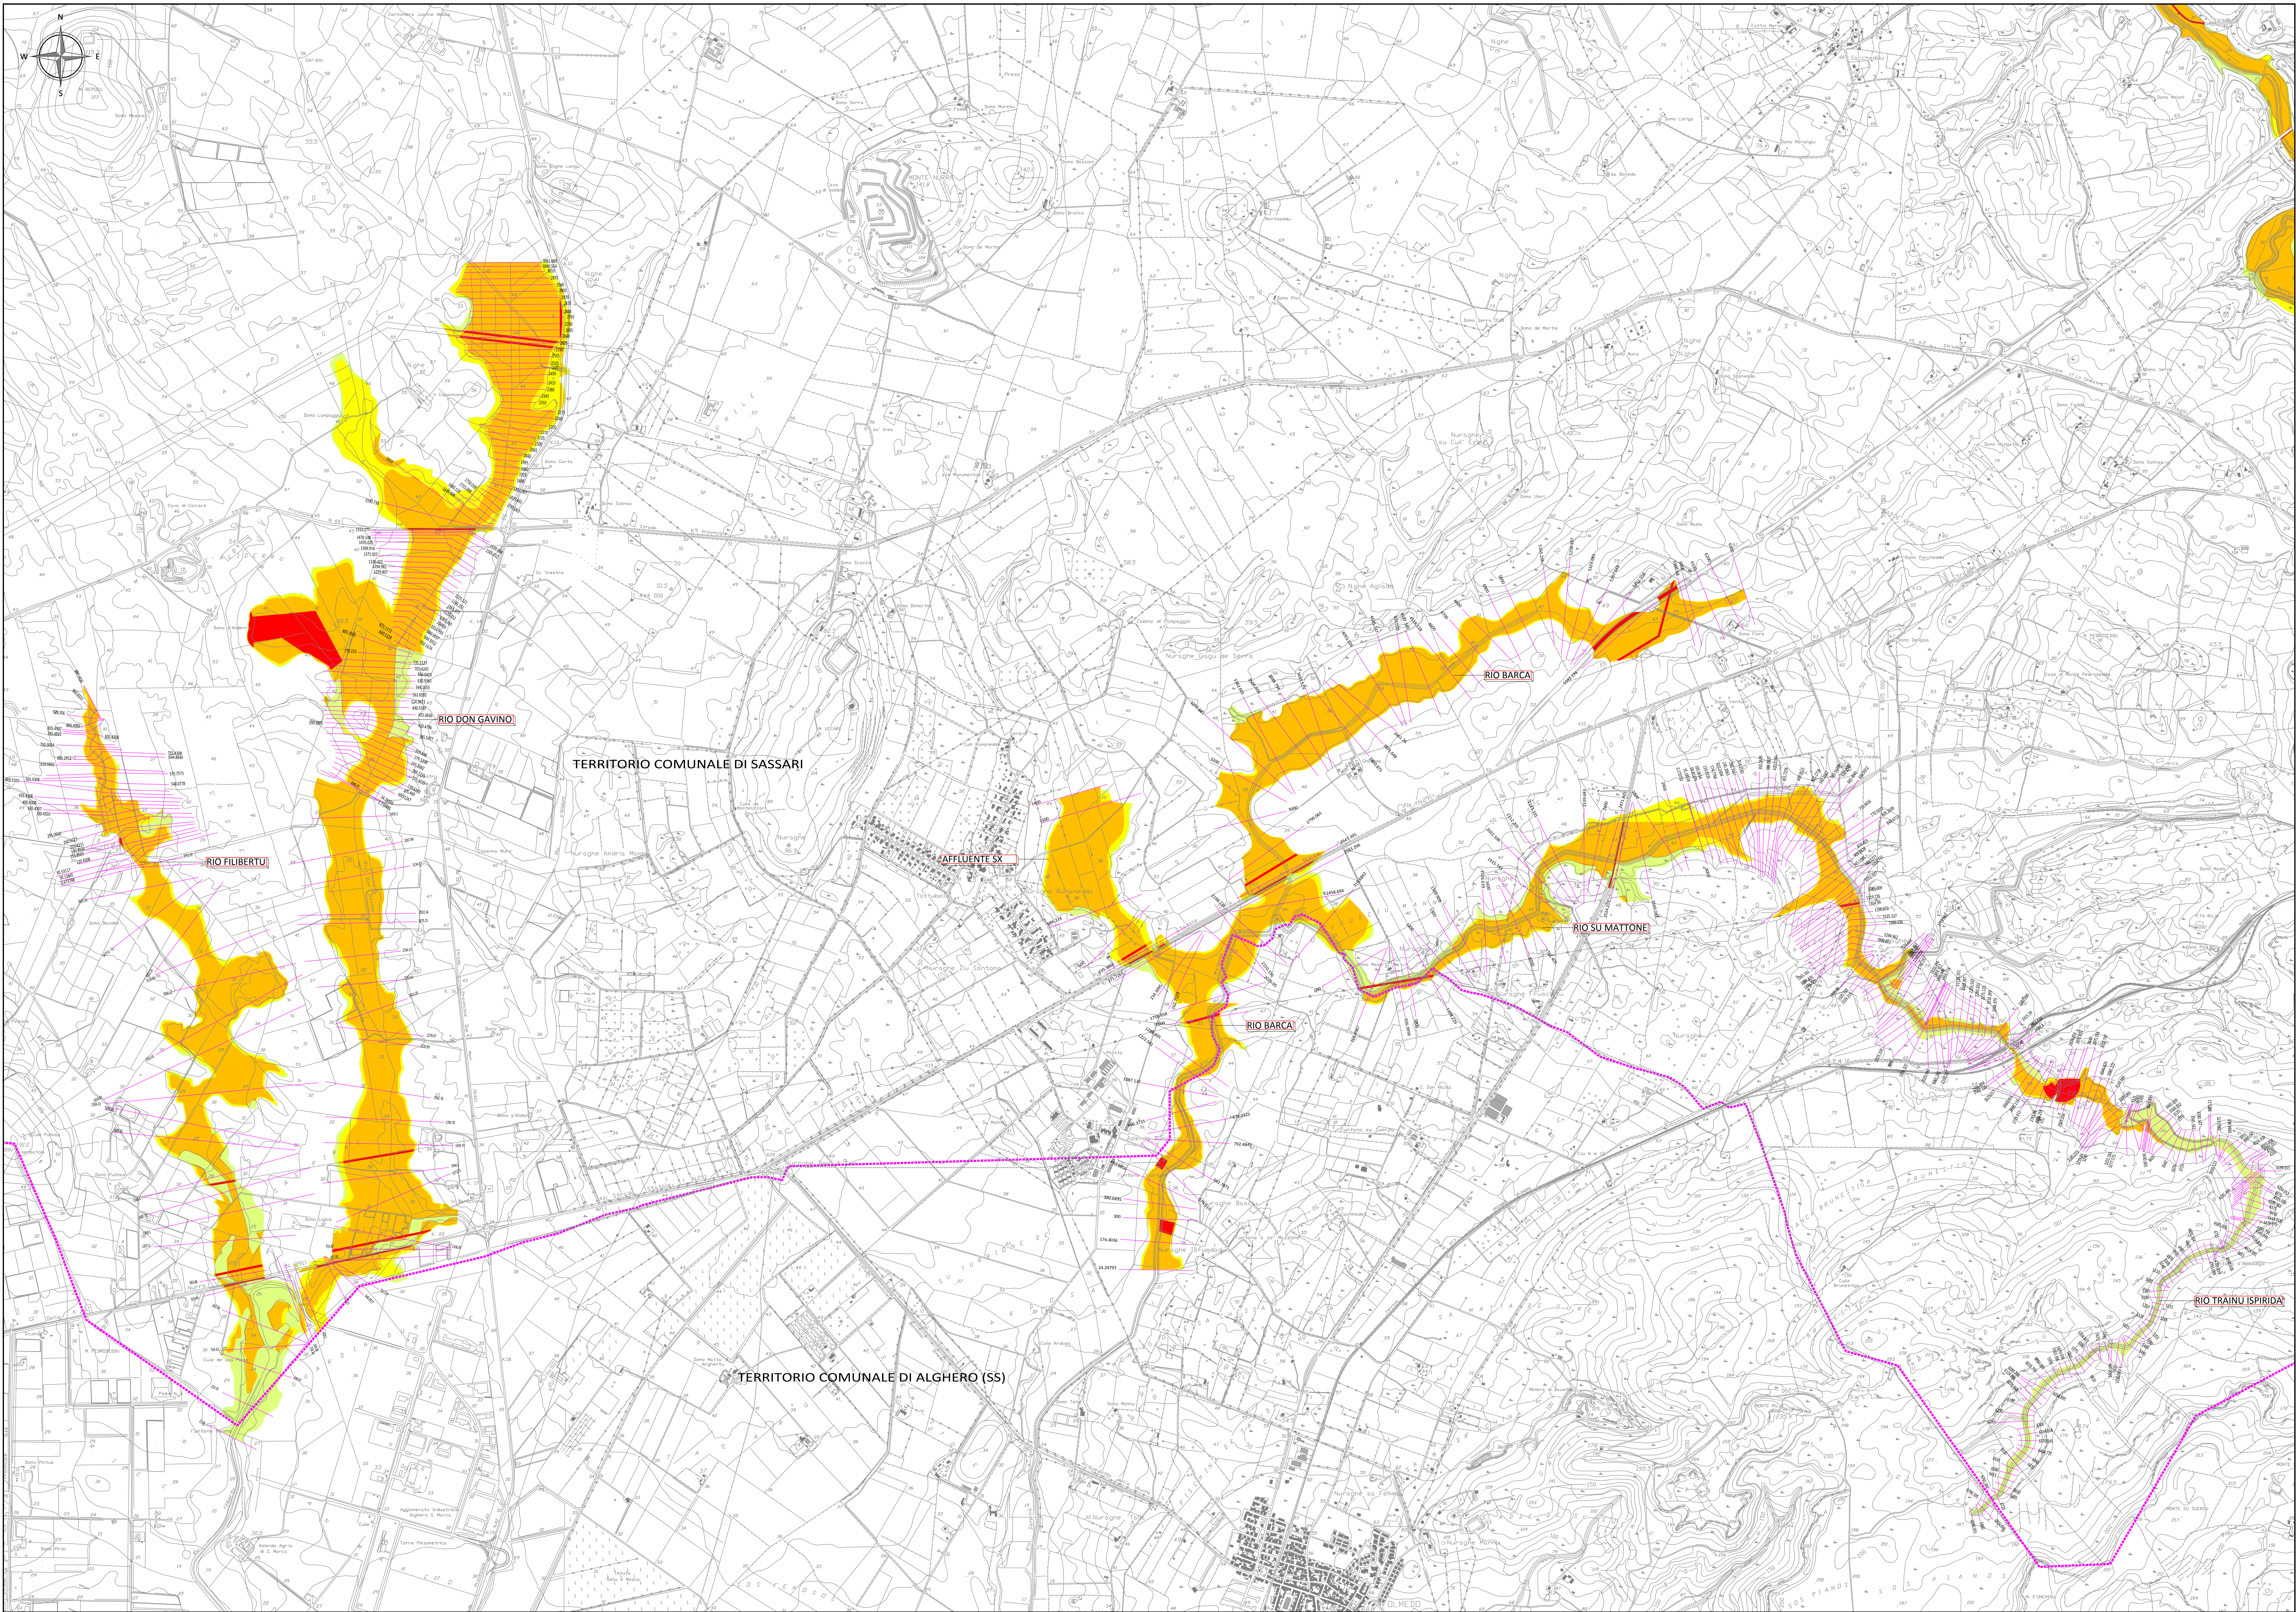


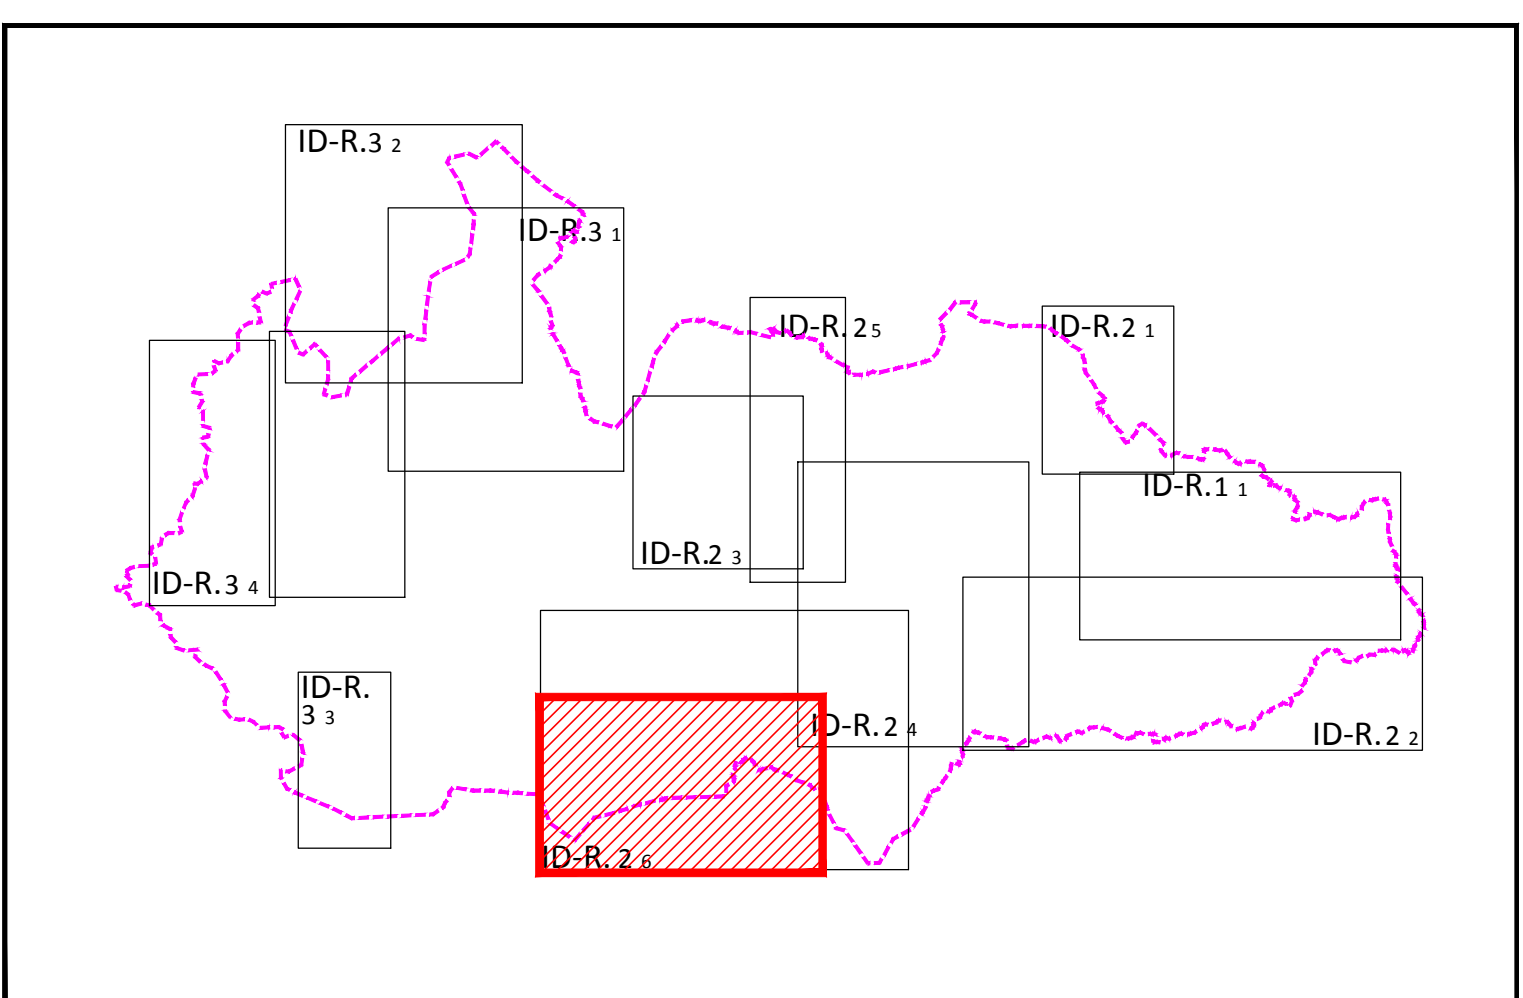

LEGENDA

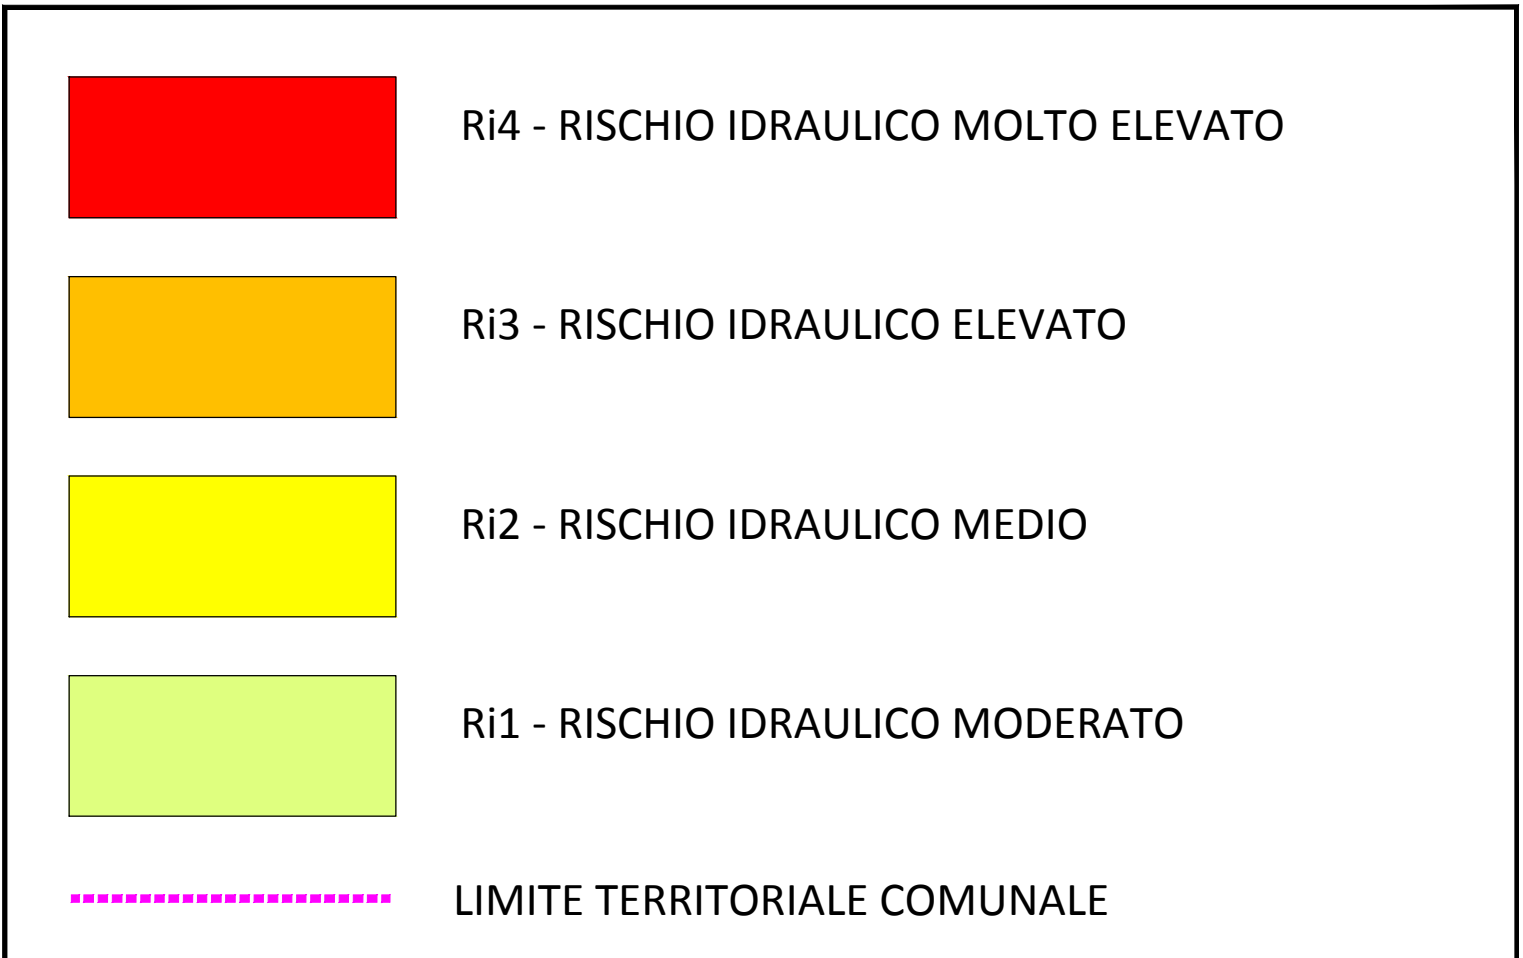

REGIONE AUTONOMA DELLA SARDEGNA

COMUNE DI SASSARI

**STUDIO DI ASSETTO IDRAULICO DEL TERRITORIO COMUNALE VARIANTE AL PAI**  
ai sensi dell'Art. 37 c. 3 delle N.A.  
Aggiornamento a seguito di prescrizioni (prot. n. 12928 del 30.12.2020)

|   |                 |        |   |
|---|-----------------|--------|---|
| DATA: Febbraio 2021   | SCALA: 1:10.000 | REV: 0 | ALLEGATO:                                                                                           |
| ELABORATO:<br>CARTA DEL RISCHIO IDRAULICO<br>Area Extraurbana - Settore Sud<br>Rio Barca - Rio Su Mattone - Rio Filibertu - Rio San Gavino |                 |        | ID-R.2.6                                                                                            |
| TECNICO INCARICATO:<br>Dott. Ing. Alessia Vargiu                                                                                           |                 |        |   |
| <p>ORDINE INGEGNERI<br/>PROVINCIA CAGLIARI<br/>N.3034 Dott. Ing. ALESSIA VARGIU</p>                                                        |                 |        | COLLABORATORI:<br>Dott. Ing. Pier Franco Arzena<br>Dott. Ing. Michele Cardin<br>Geom. Luisa Annetti |
| <p>DIRIGENTE SETTORE PIANIFICAZIONE TERRITORIALE, PAESAGGIO E SVILUPPO TURISTICO</p> <p>Dott. Ing. Giovanni Antonio Pisoni</p>             |                 |        | CONSULENTI:<br>Dott. Ing. Fabio Cambula<br>Dott. Ing. Marco Puni<br>Dott. Ing. Silvia Puno          |