


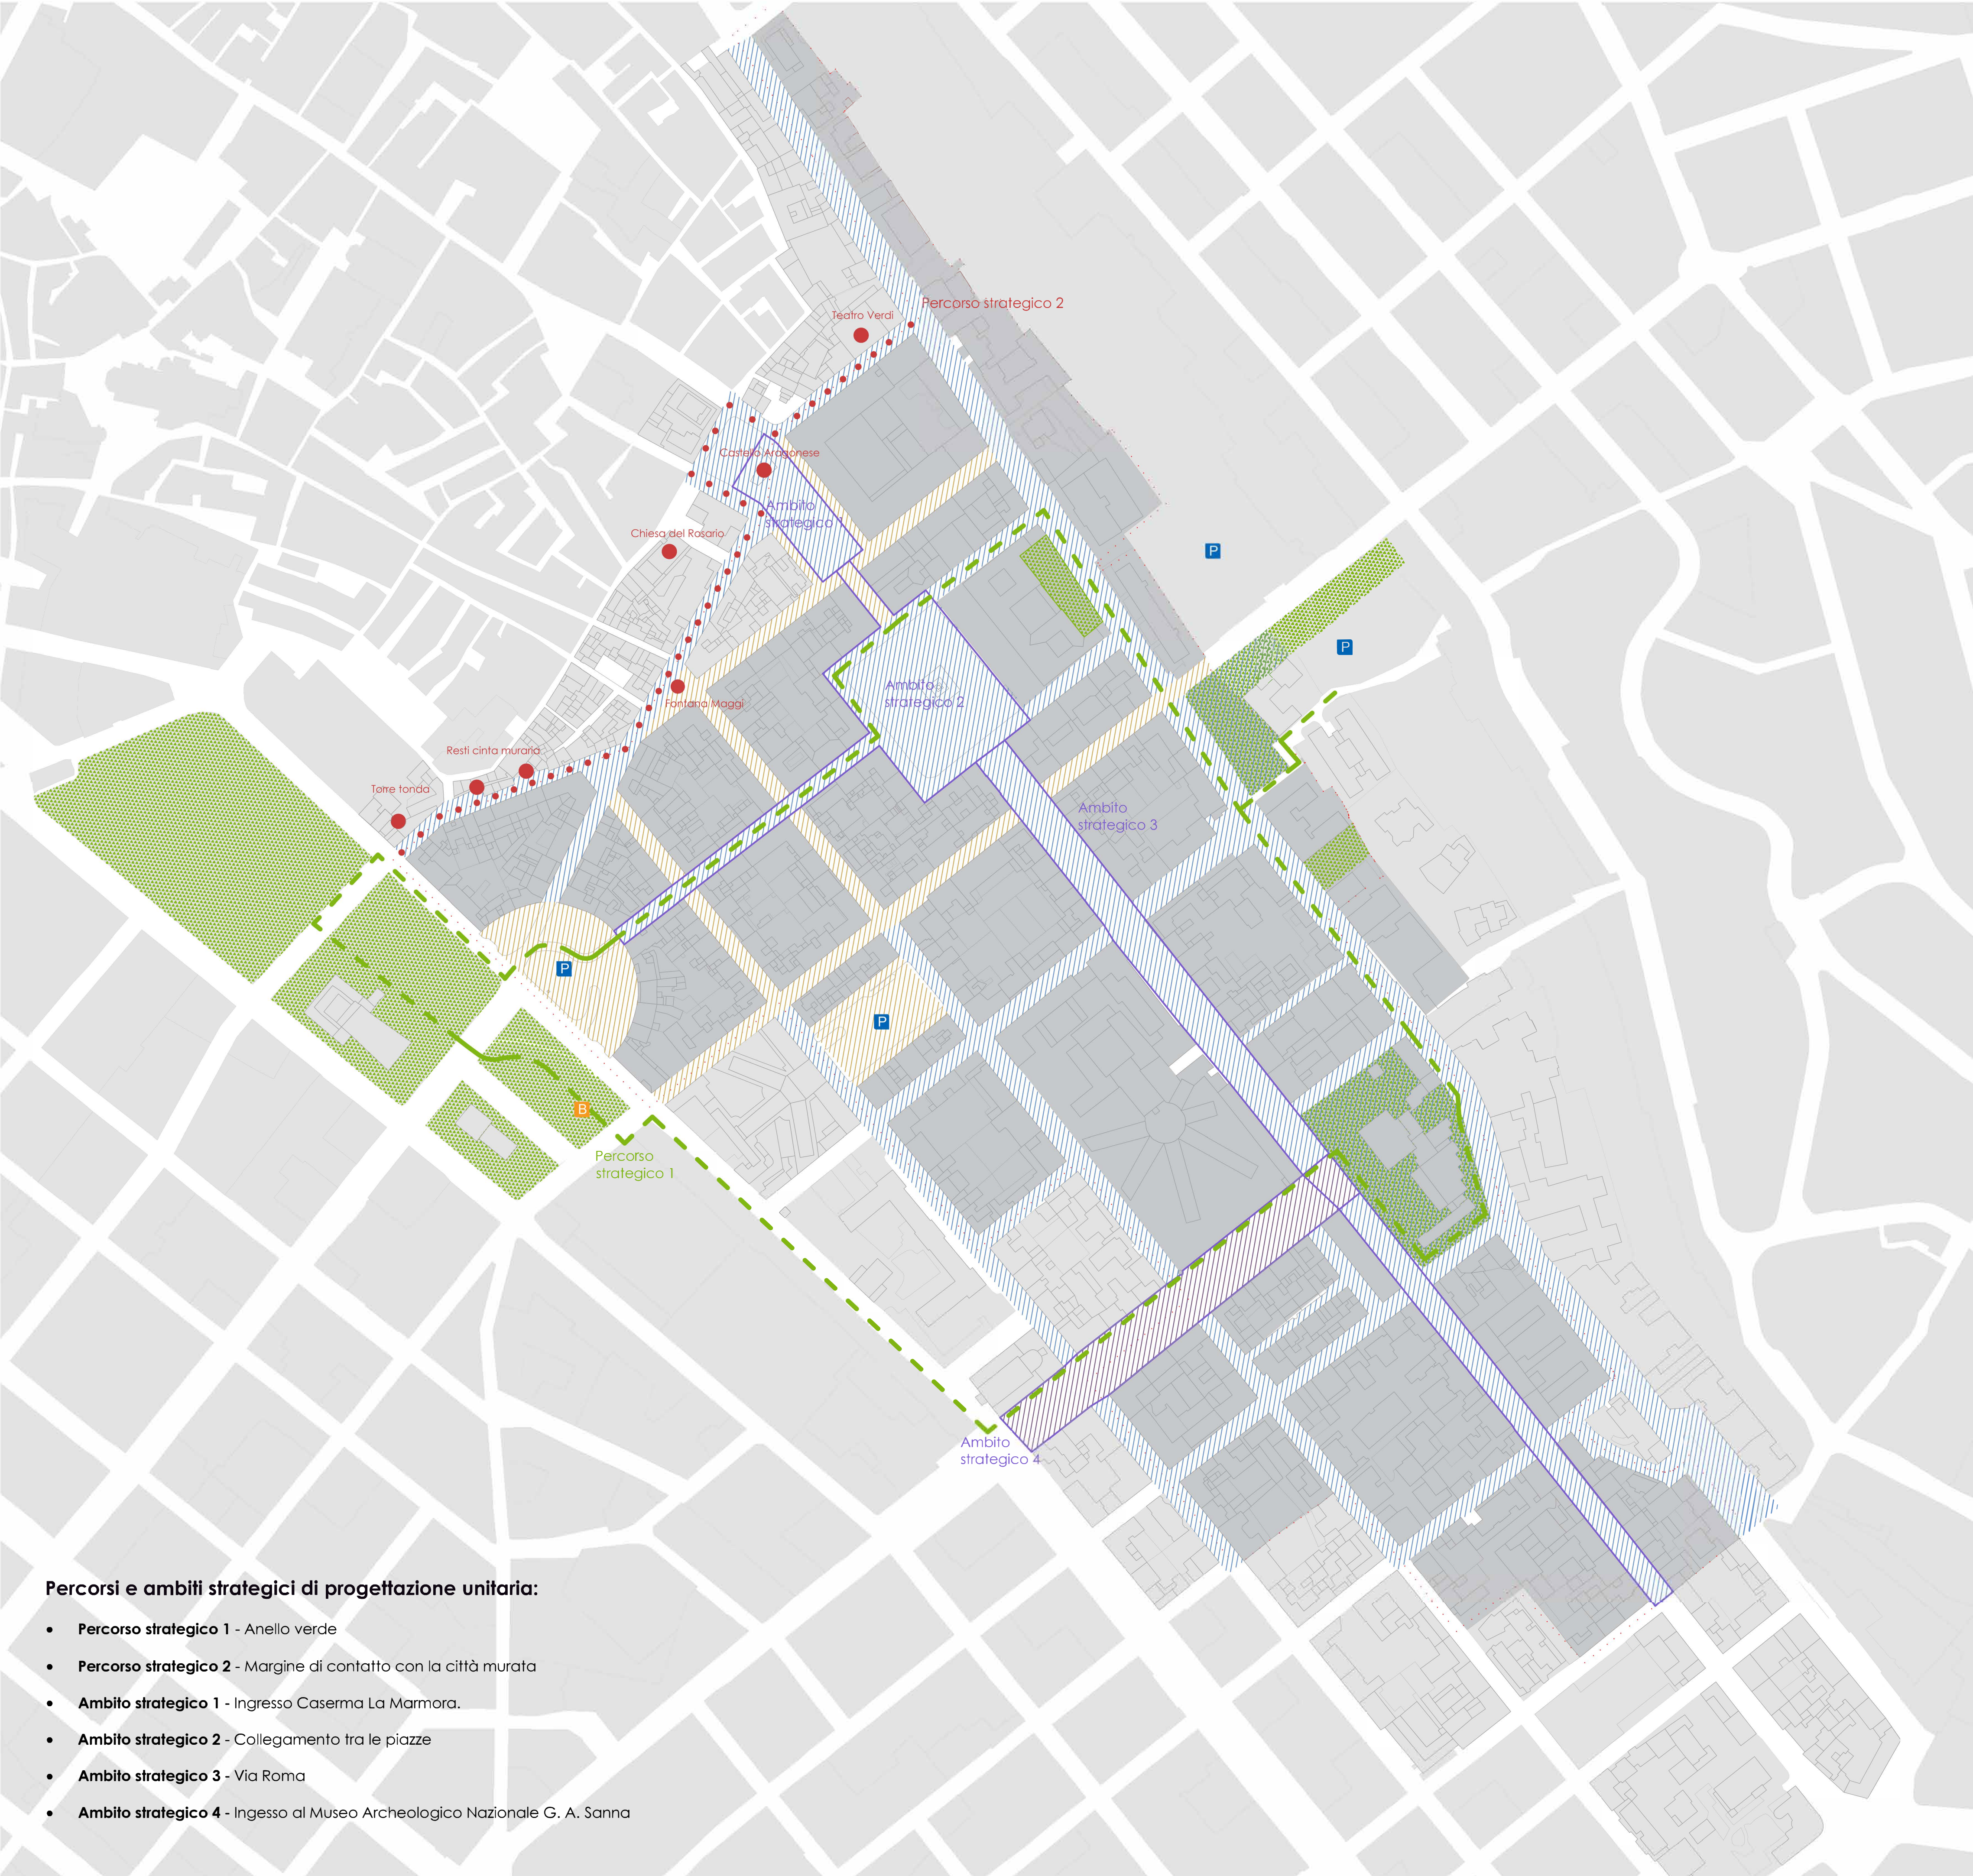

Percorsi e ambiti strategici di progettazione unitaria:

- **Percorso strategico 1** - Anello verde
- **Percorso strategico 2** - Margine di contatto con la città murata
- **Ambito strategico 1** - Ingresso Caserma La Marmora.
- **Ambito strategico 2** - Collegamento tra le piazze
- **Ambito strategico 3** - Via Roma
- **Ambito strategico 4** - Ingresso al Museo Archeologico Nazionale G. A. Sanna

Interventi sullo spazio pubblico

- ////

Interventi di riorganizzazione
Gli interventi di riorganizzazione prevedono azioni minime sullo spazio pubblico, di adeguamento alle prescrizioni del piano. Sono ammessi interventi di manutenzione ordinaria, finalizzati al miglioramento della qualità degli arredi e del verde urbano.
- ////

Interventi di riqualificazione
Gli interventi di riqualificazione prevedono la manutenzione straordinaria dello spazio pubblico, come il rifacimento delle pavimentazioni, quando sono presenti elementi incongrui, e la ridefinizione di parte della sezione stradale, nel caso in cui sia necessario l'allargamento del marciapiede, la razionalizzazione delle aree di sosta o l'eliminazione della differenza di quota tra marciapiede e carreggiata.
- ////

Interventi di trasformazione
Gli interventi di trasformazione sono volti a dare un aspetto completamente differente allo spazio pubblico. In particolare, ridefiniscono la sezione stradale, da muro a muro, variano il rapporto tra superfici permeabili e impermeabili, per garantire una nuova fruibilità e qualità dello spazio. Per questi interventi sono vigenti anche le prescrizioni che riguardano gli interventi di riorganizzazione e di riqualificazione.

-

Margine con la città murata

Ambito strategico dello spazio pubblico
- Punti d'interesse

P

Parcheggio esistente
- Linea verde

B

Bike sharing esistente
-

Aree verdi

.....

AREA DI PIANO

Comune di Sassari
Provincia di Sassari



Piano Particolareggiato
dell'"Espansione Ottocentesca' all'interno
del Centro di antica e prima formazione

tavola 14

Progetti spazi pubblici

Scala 1:2.000

- Sindaco

Gian Vittorio Campus
- Dirigente Pianificazione Urbanistica

Giovanni Antonio Pisoni
- Responsabile Pianificazione Urbanistica Attuativa

Roberta Omoboni
- Coordinamento Pianificazione Territoriale

Sebastiano Frau
- Assessore alle politiche per la Pianificazione territoriale,
Attività produttive ed edilizia privata

Alessandra Corda

CRITERIA
Direzione tecnica
Paolo Falqui *architetto*

Coordinamento generale
e progettazione tecnico-scientifica
Laura Zanini *architetto*

Gruppo di lavoro
Roberto Ledda *ingegnere*
Gianfilippo Serra *ingegnere*
Cinzia Marcella Orrù *tecnico GIS*
Martina Giugliano *architetto*
Francesco Galleri *architetto junior*

luglio 2019