



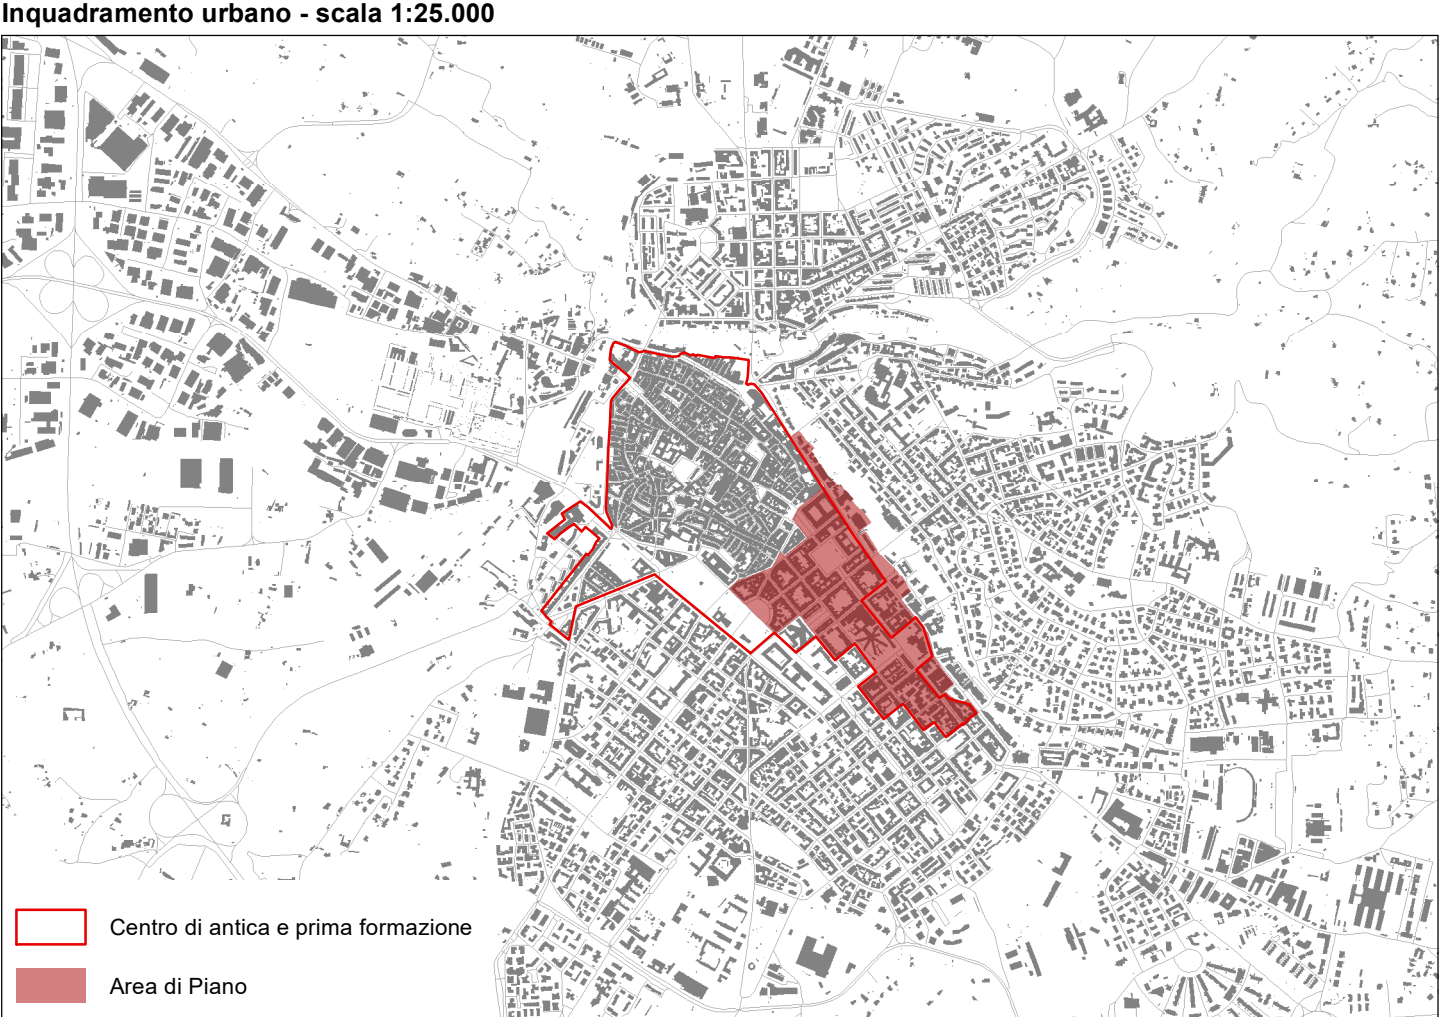

- Classi di intervento dell'edificato**
- C - Conservazione**
- C1 - Edifici storici di pregio architettonico
 - C2 - Fabbricati storici
 - C3 - Fabbricati moderni o recenti coerenti e compatibili
- R - Riquadrificazione**
- R1 - Fabbricati storici alterati
 - R2 - Fabbricati moderni o recenti parzialmente coerenti
 - R3 - Fabbricati moderni o recenti non coerenti
- T - Trasformazione**
- T1 - Fabbricati storici fortemente degradati o ruderi
 - T2 - Fabbricati moderni o recenti non compatibili
- n** Unità Edilizia
- n** Isolato
- Area di Piano**
- Centro di antica e prima formazione**

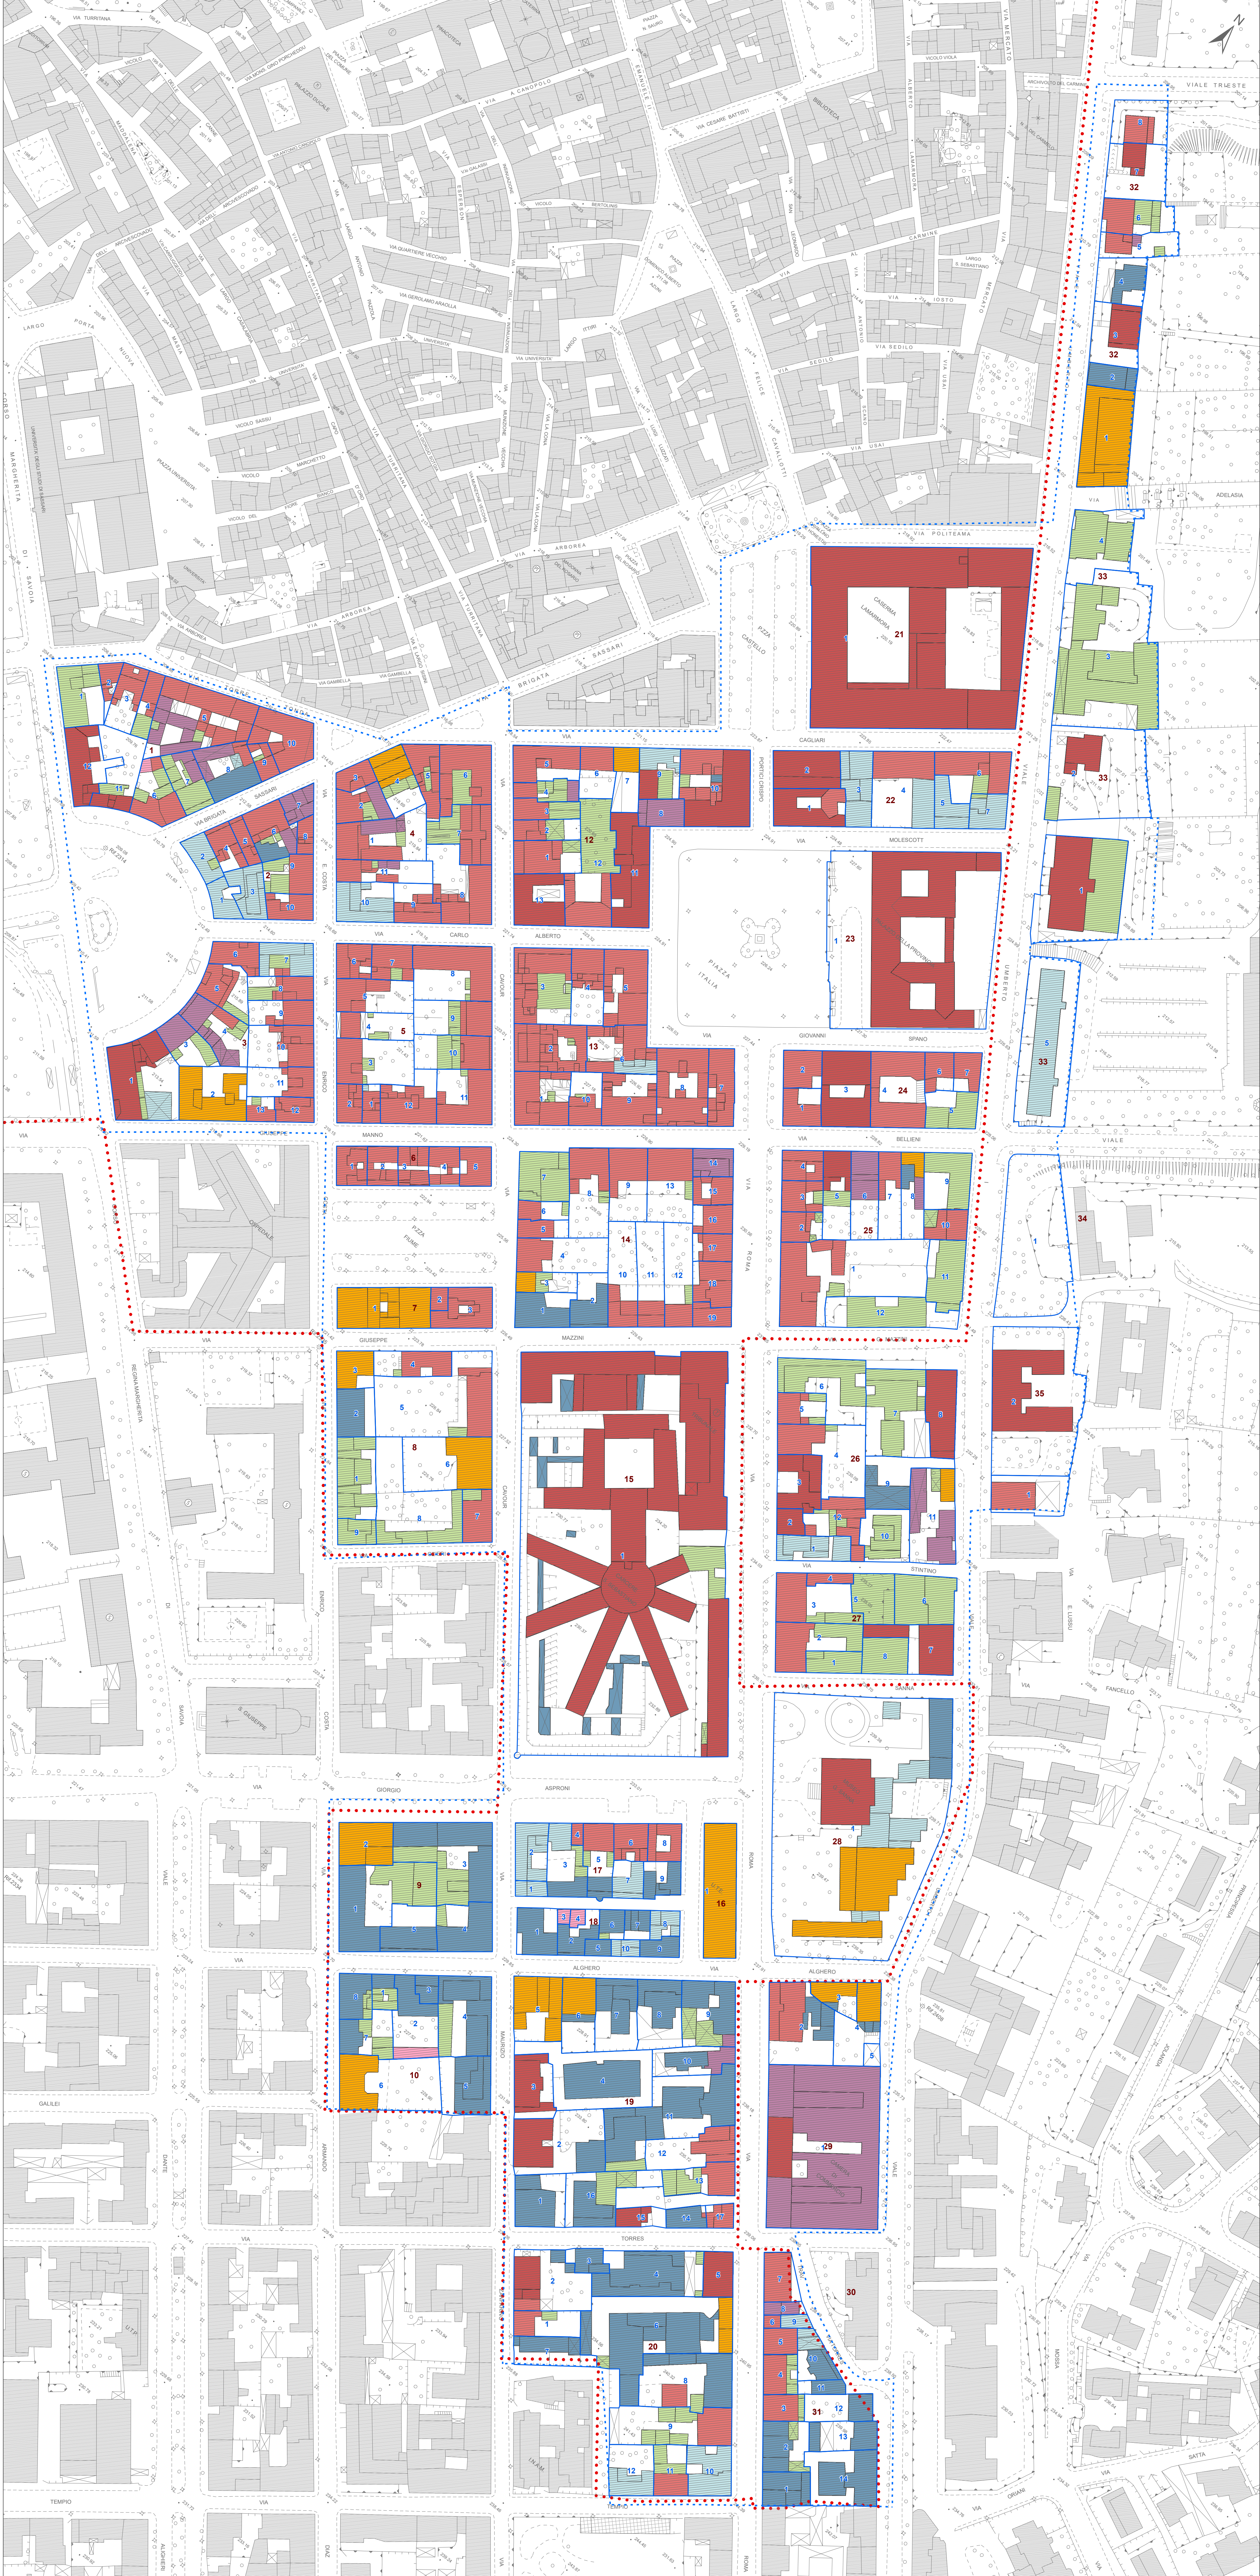

Comune di Sassari
Provincia di Sassari

**Piano Particolareggiato
dell'Espansione Ottocentesca' all'interno
del Centro di antica e prima formazione**

tavola 15
Classi di intervento dell'edificato
Scala 1:1.000

Sindaco
Gian Vittorio Campus

Dirigente Pianificazione Urbanistica
Giovanni Antonio Pisoni

Responsabile Pianificazione
Urbanistica Attuativa
Roberta Omoboni

Coordinamento Pianificazione Territoriale
Sebastiano Frau

Assessore alle Politiche per la pianificazione territoriale,
Attività produttive ed edilizia privata
Alessandra Corda

CRITERIA
Direzione tecnica
Paolo Falqui architetto

Coordinamento generale
e progettazione tecnico-scientifica
Laura Zanini architetto

Gruppo di lavoro
Roberto Ledda ingegnere
Gianfilippo Serra ingegnere
Cinzia Marcella Orni tecnico GIS
Martina Giugliano architetto
Francesco Galleri architetto junior

luglio 2020