




Aree a pericolosità da frana

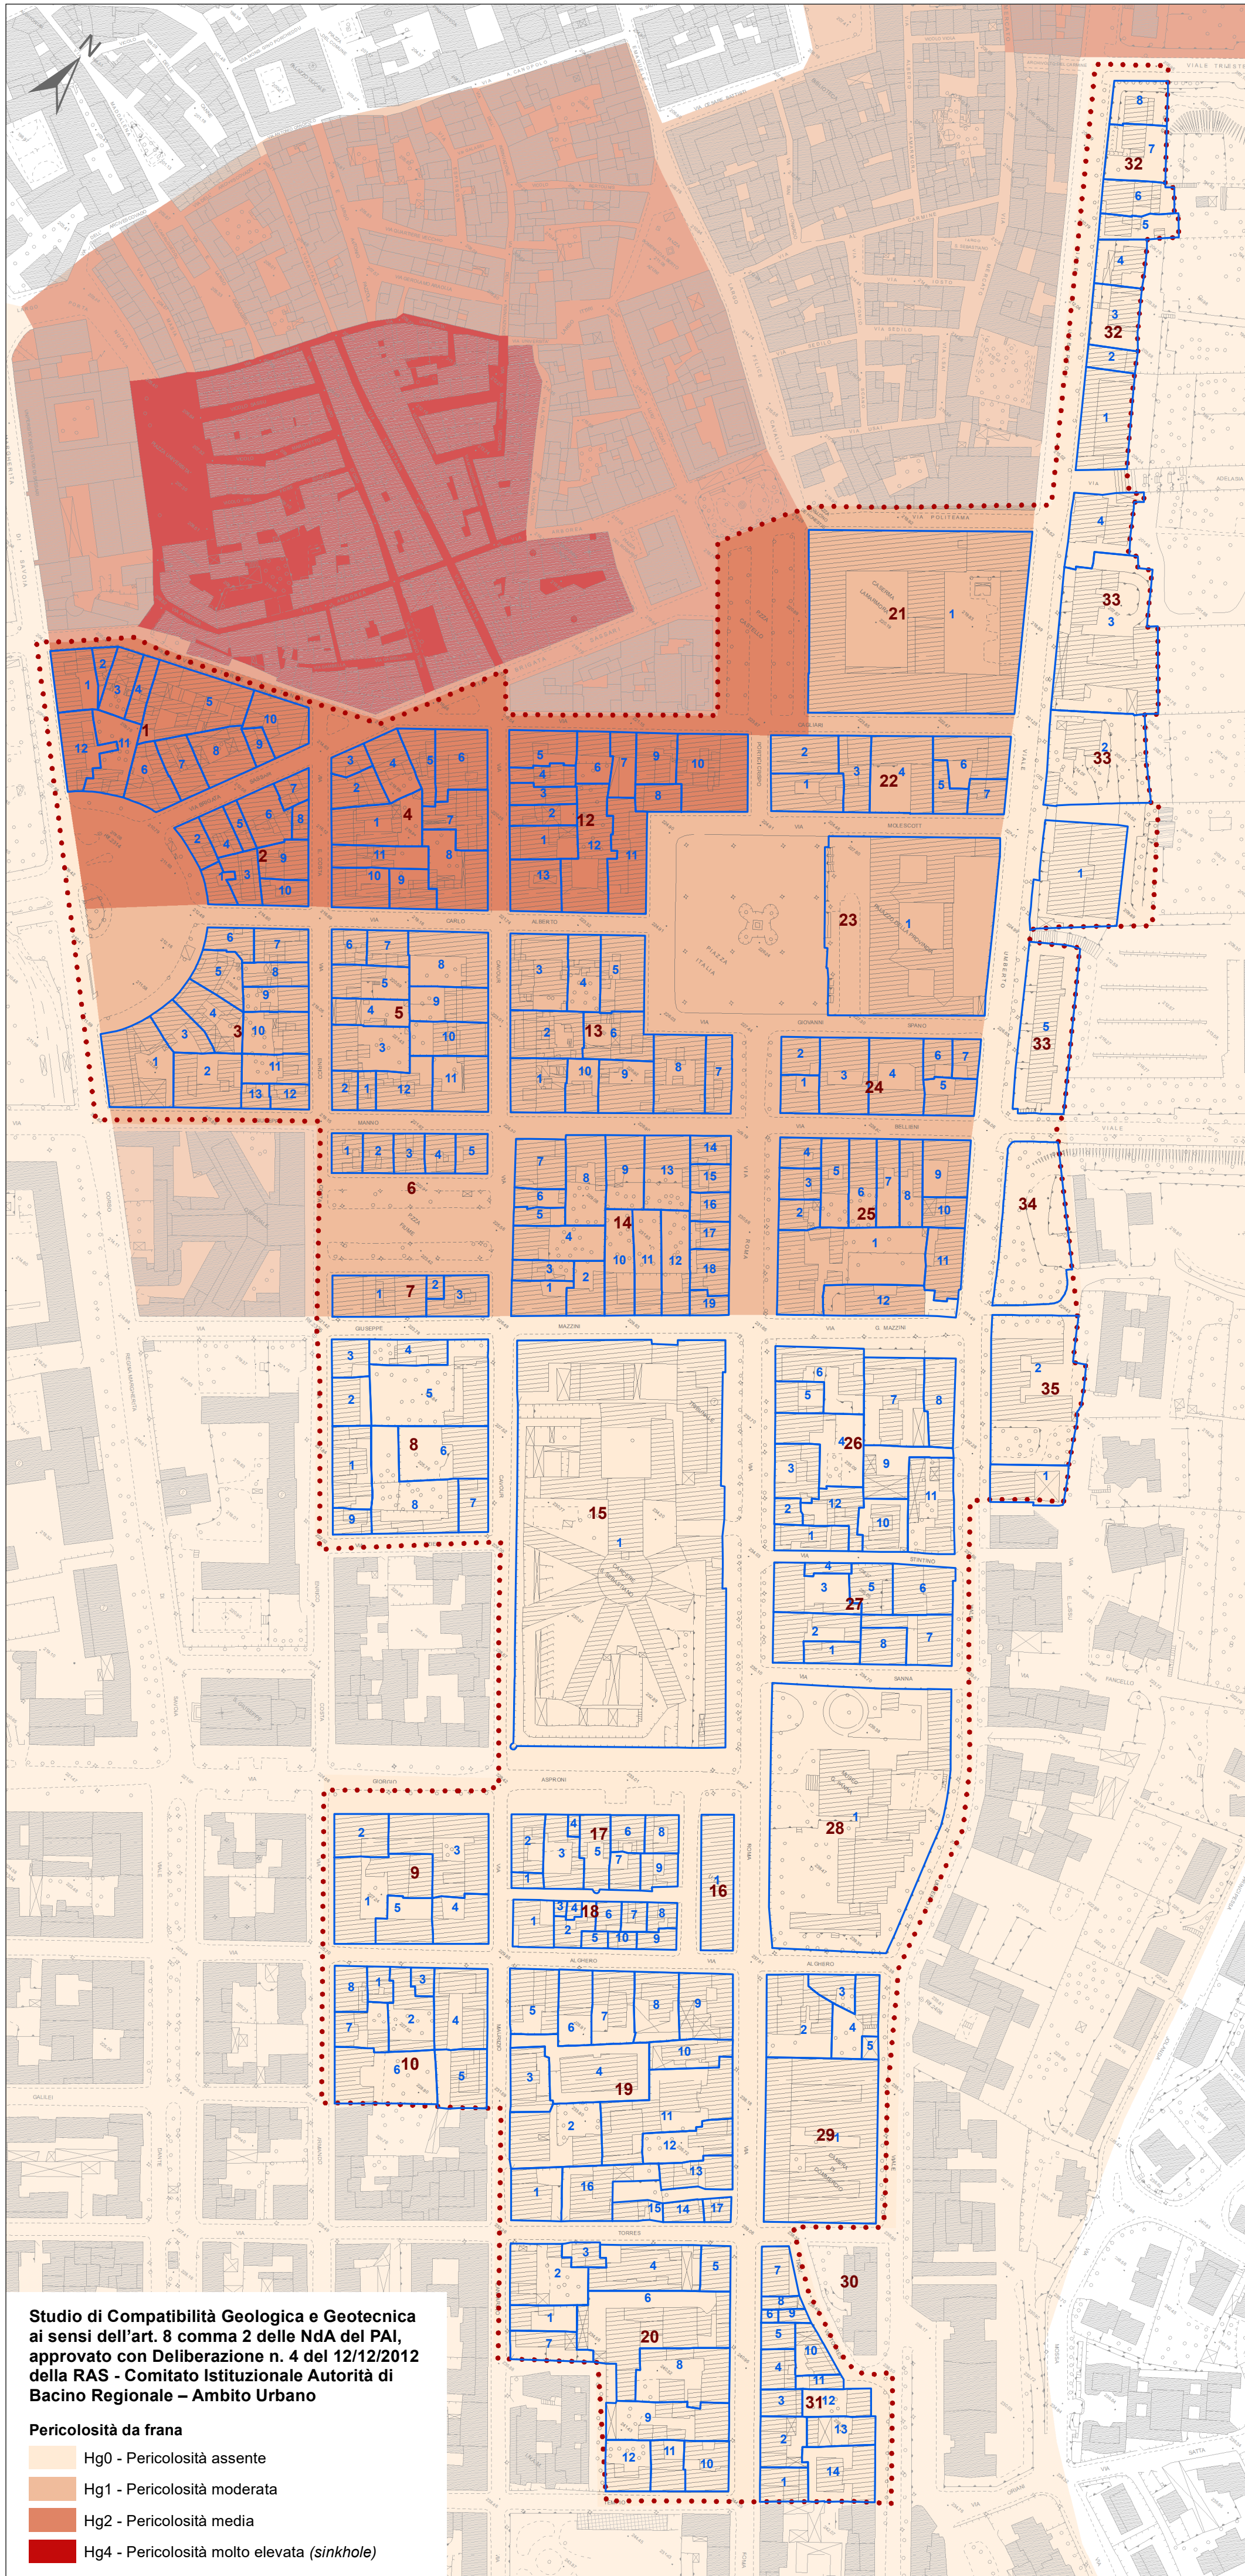


Aree a pericolosità idraulica

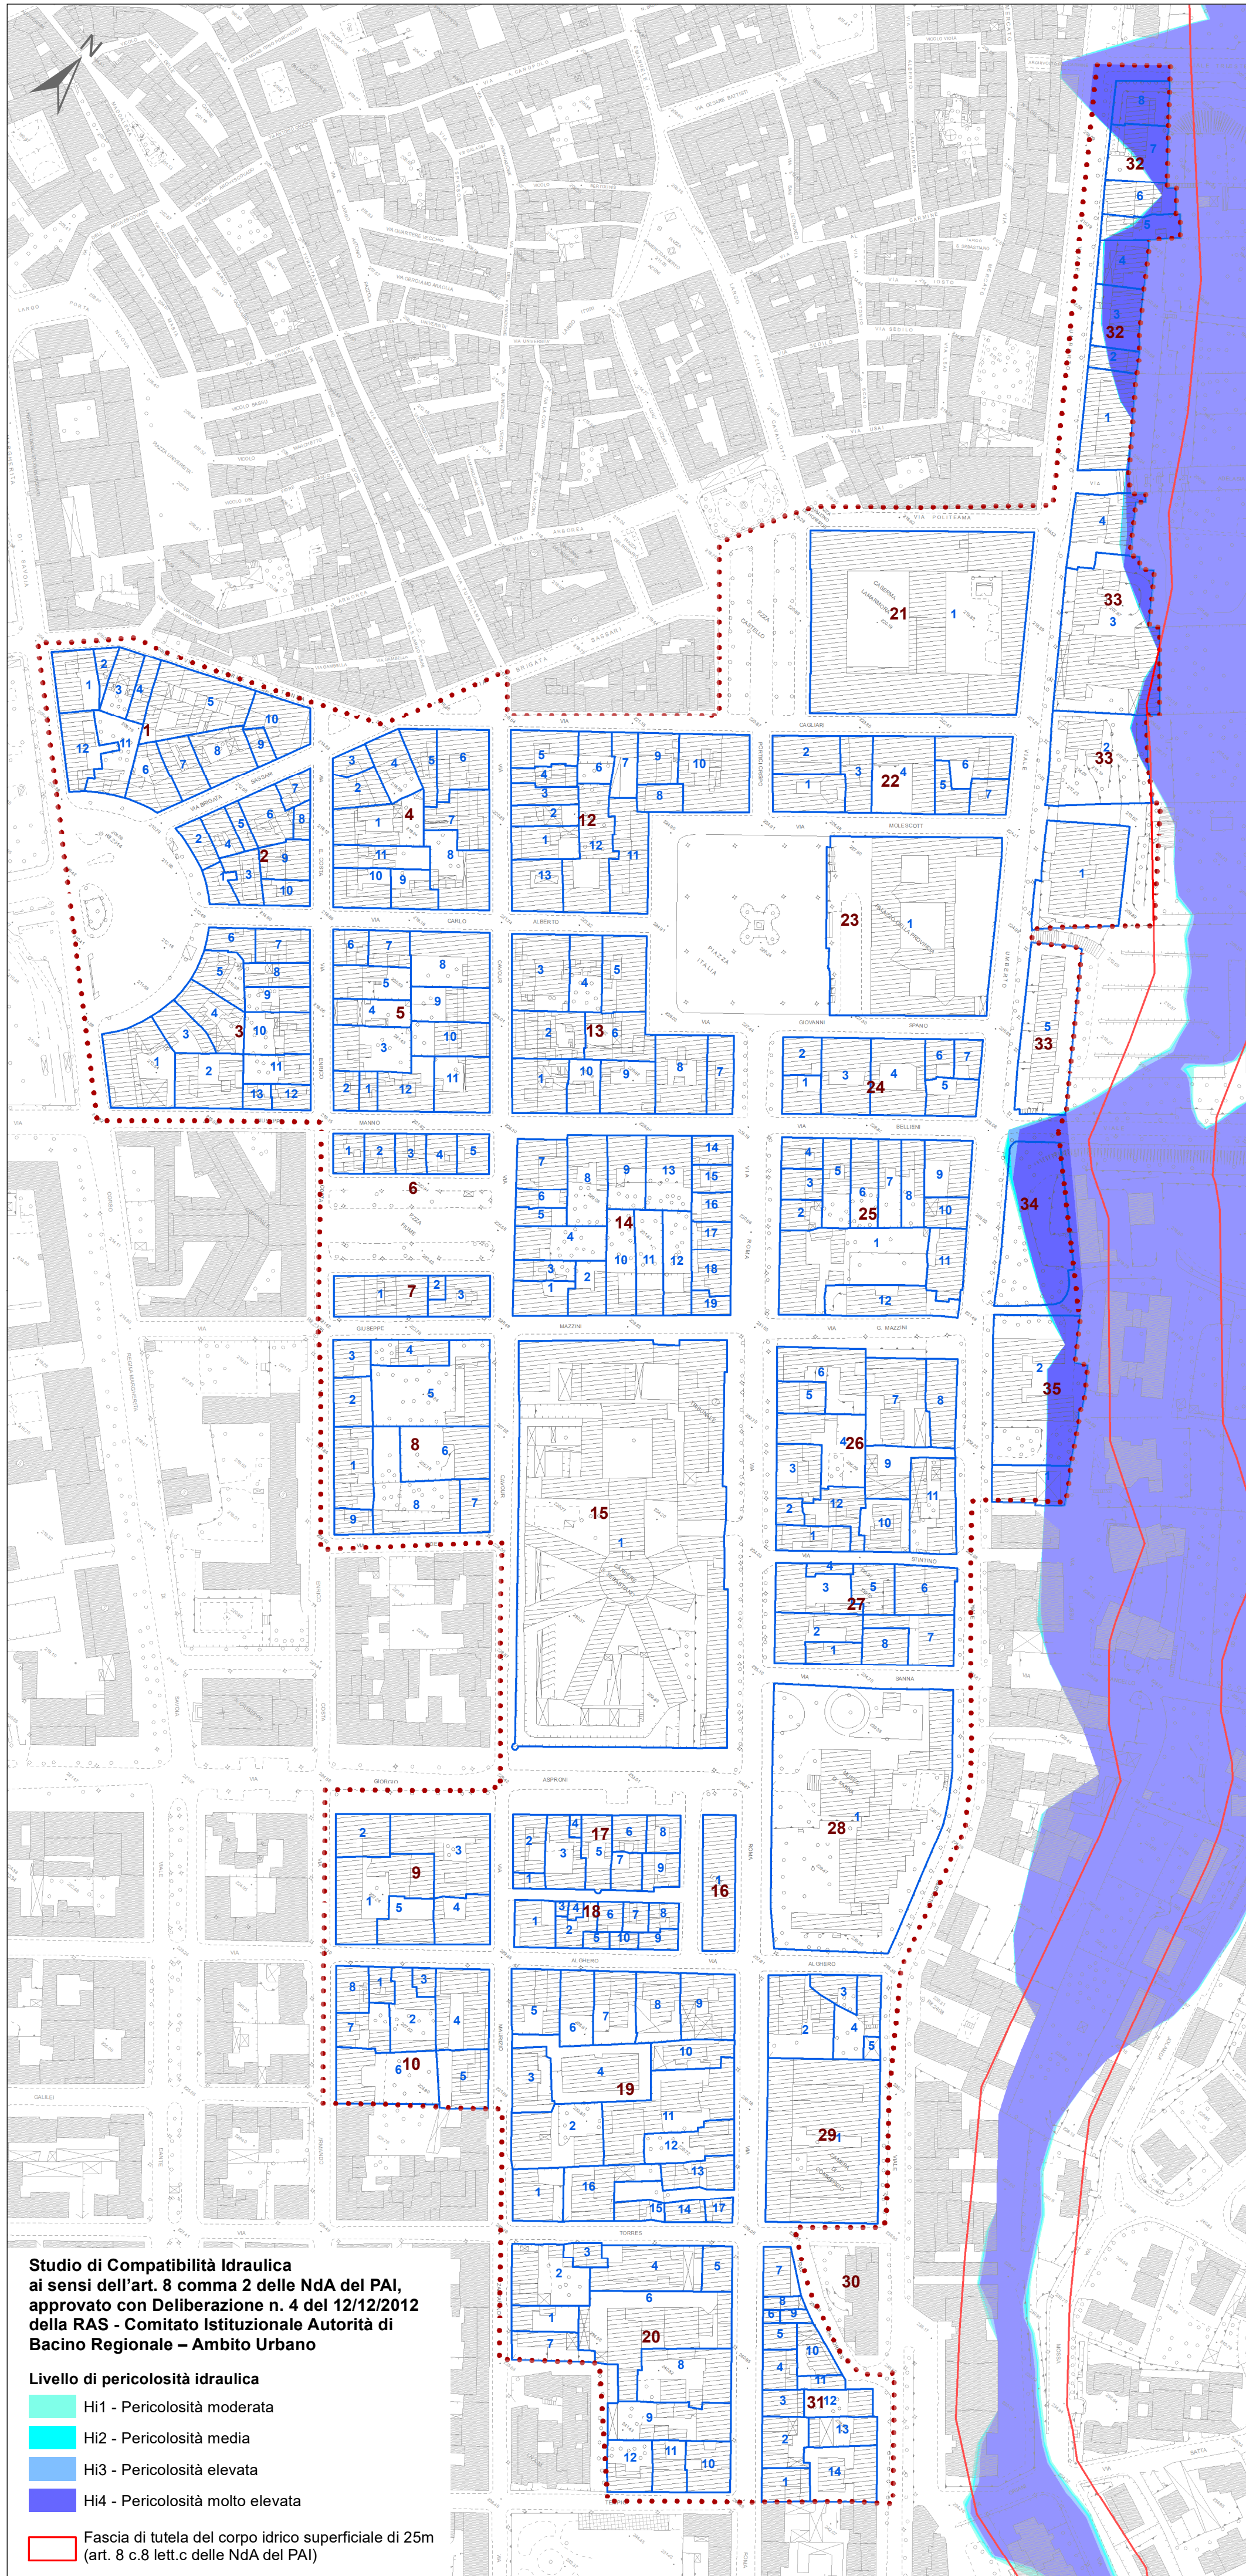

Classi di intervento dell'edificato

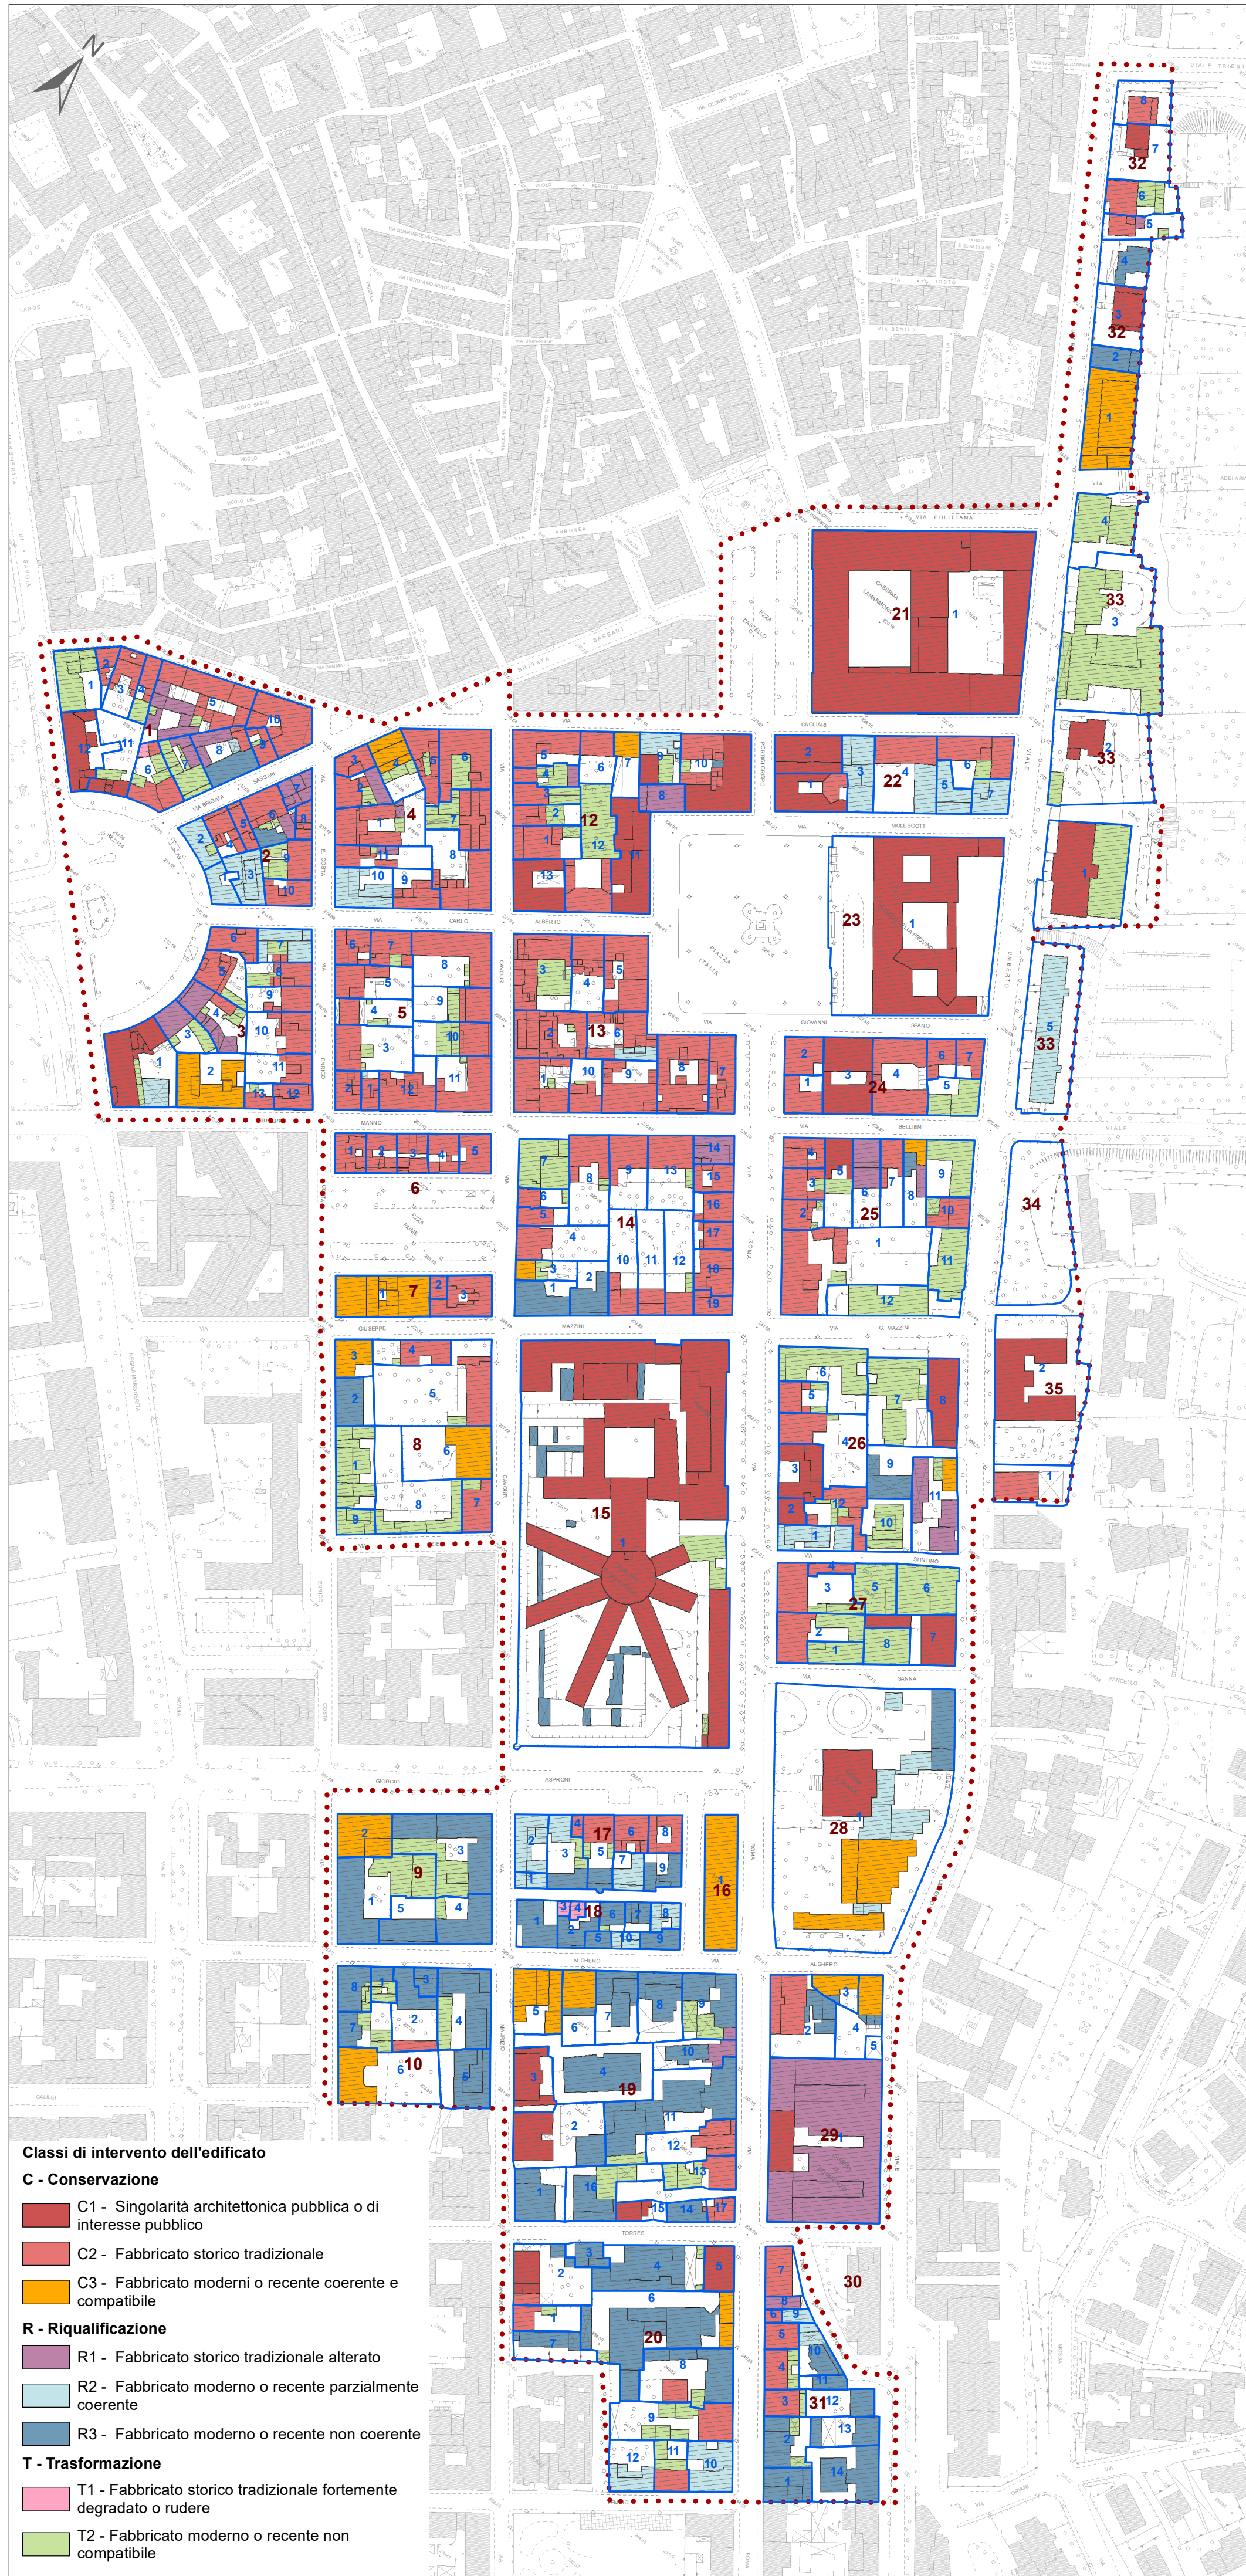

Inquadramento urbano - scala 1:25.000

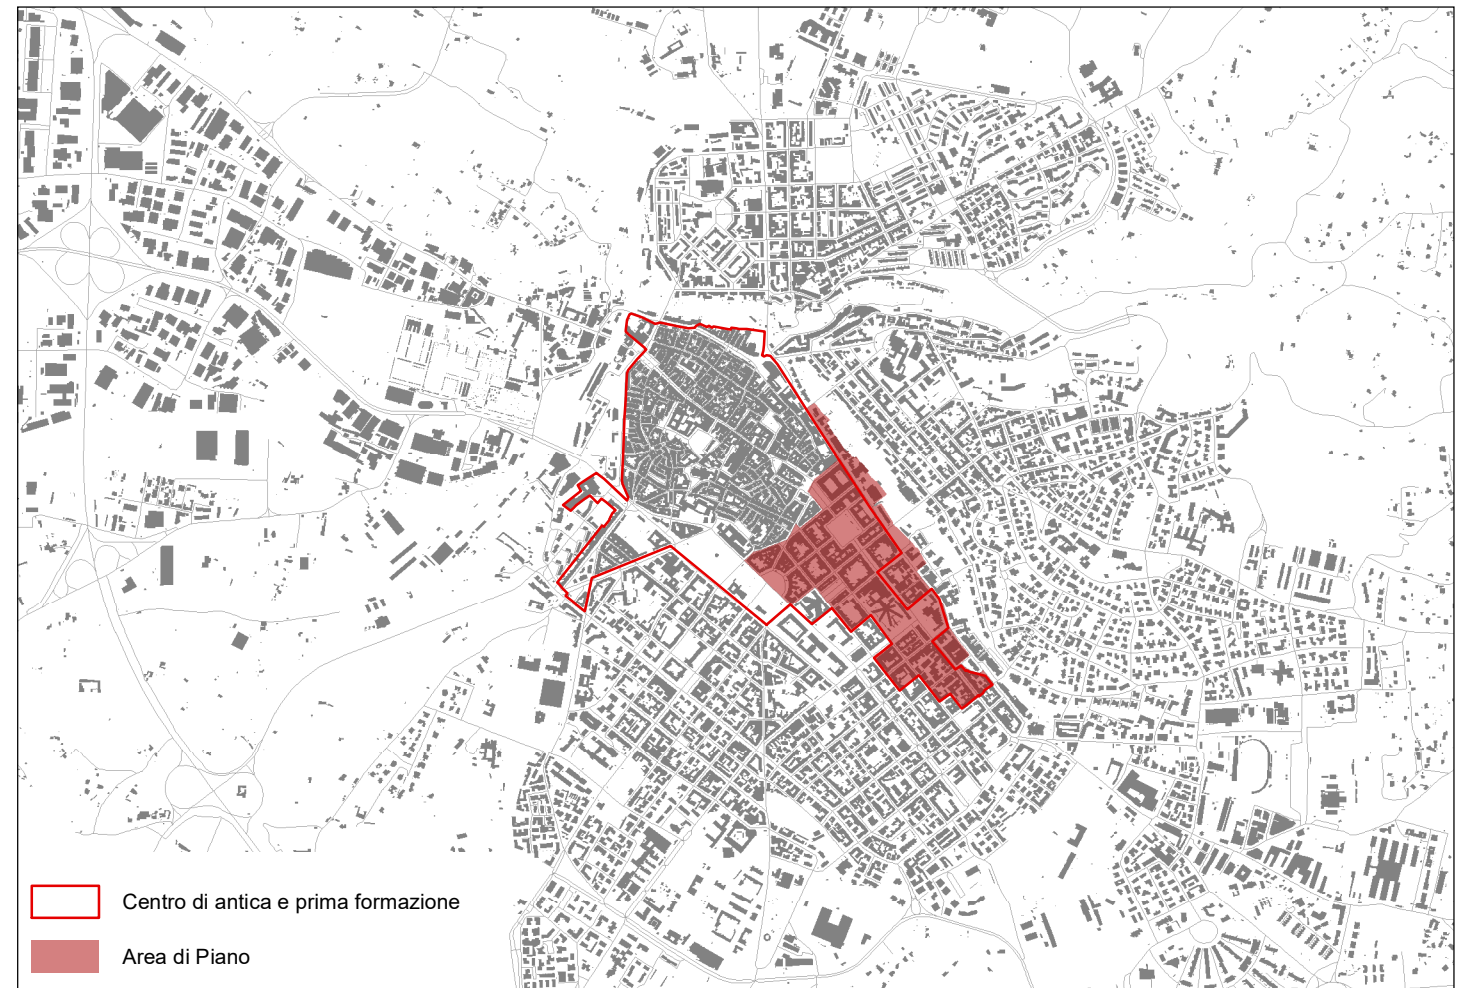

- Unità Edilizia
- Isolato
- Area di Piano



Comune di Sassari



Piano Particolareggiato dell'"Espansione Ottocentesca" all'interno del Centro di antica e prima formazione

tavola 17

Aree a pericolosità da frana ed idraulica, Unità Edilizie e classi di intervento dell'edificato

Scale 1:2.000, 1:4.000

Sindaco

Gian Vittorio Campus

Dirigente Pianificazione Urbanistica

Giovanni Antonio Pisoni

Responsabile Pianificazione Urbanistica Attuativa

Roberta Omoboni

Coordinamento Pianificazione Territoriale

Sebastiano Frau

Assessore alle Politiche per la pianificazione territoriale, Attività produttive ed edilizia privata

Alessandra Corda

CRITERIA

Direzione tecnica

Paolo Falqui architetto

Coordinamento generale e progettazione tecnico-scientifica

Laura Zanini architetto

Gruppo di lavoro

Roberto Ledda ingegnere

Gianfilippo Serra ingegnere

Cinzia Marcella Orrù tecnico GIS

Martina Giugliano architetto

Francesco Galleri architetto junior