

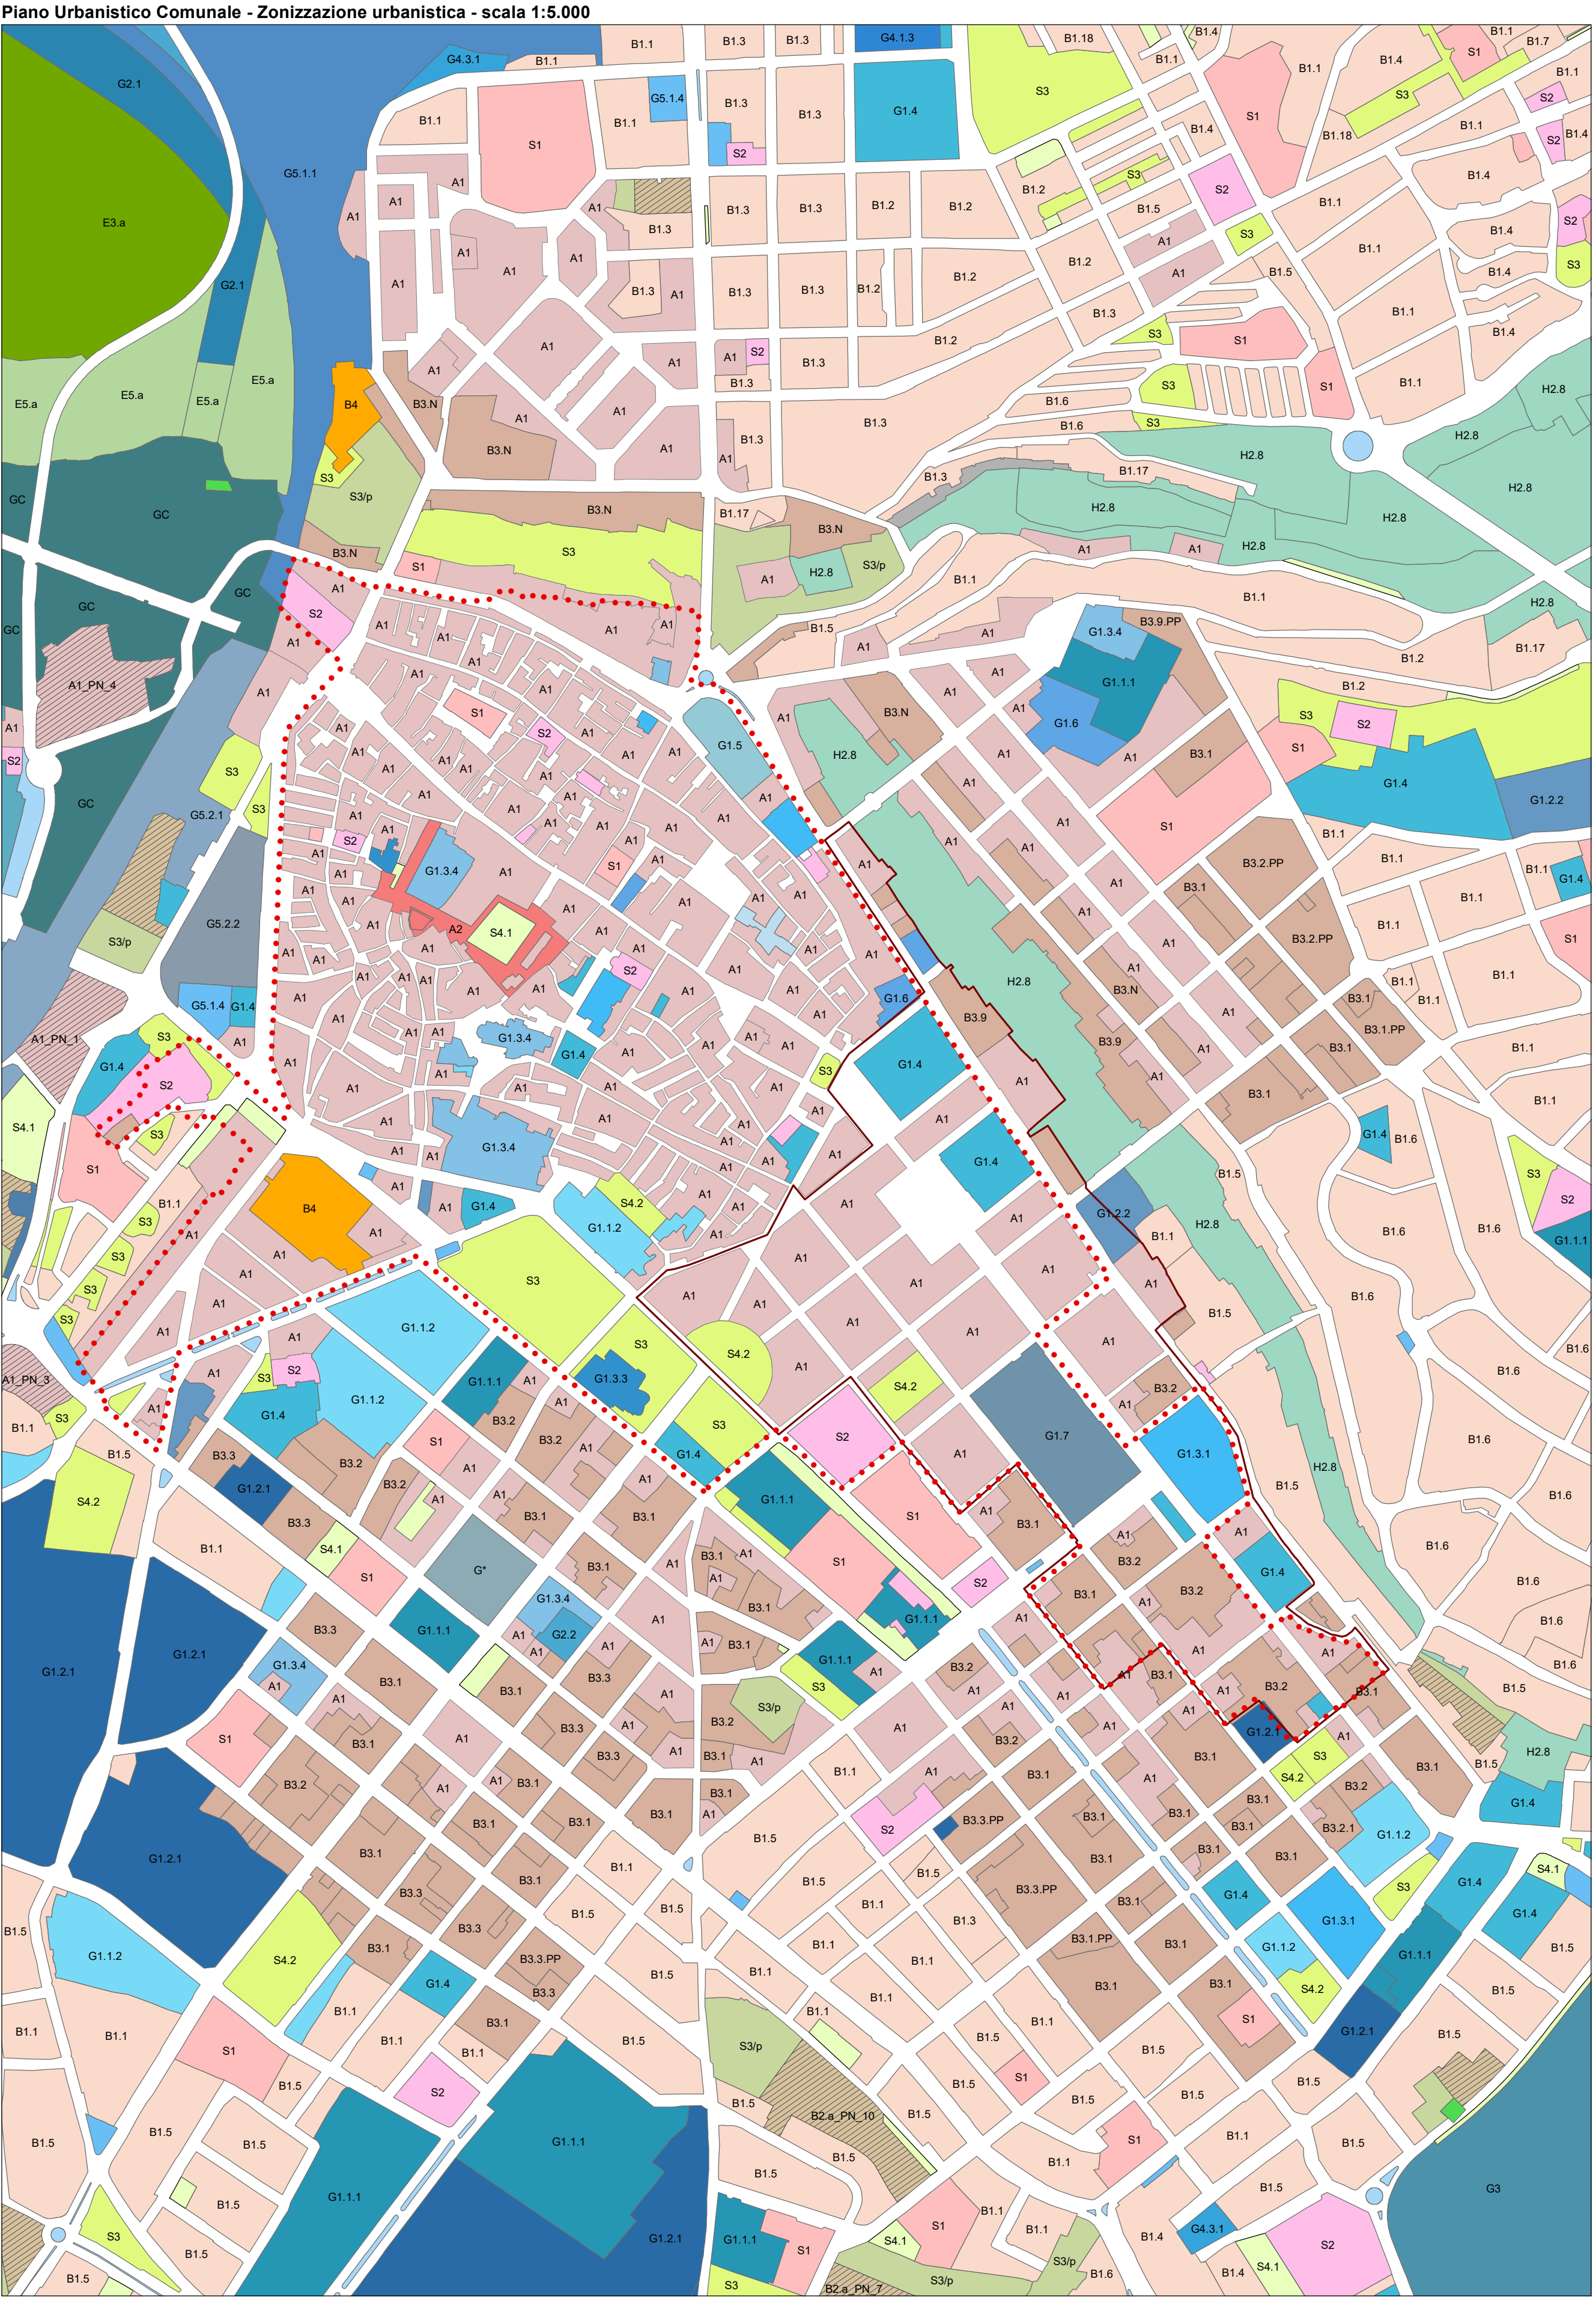


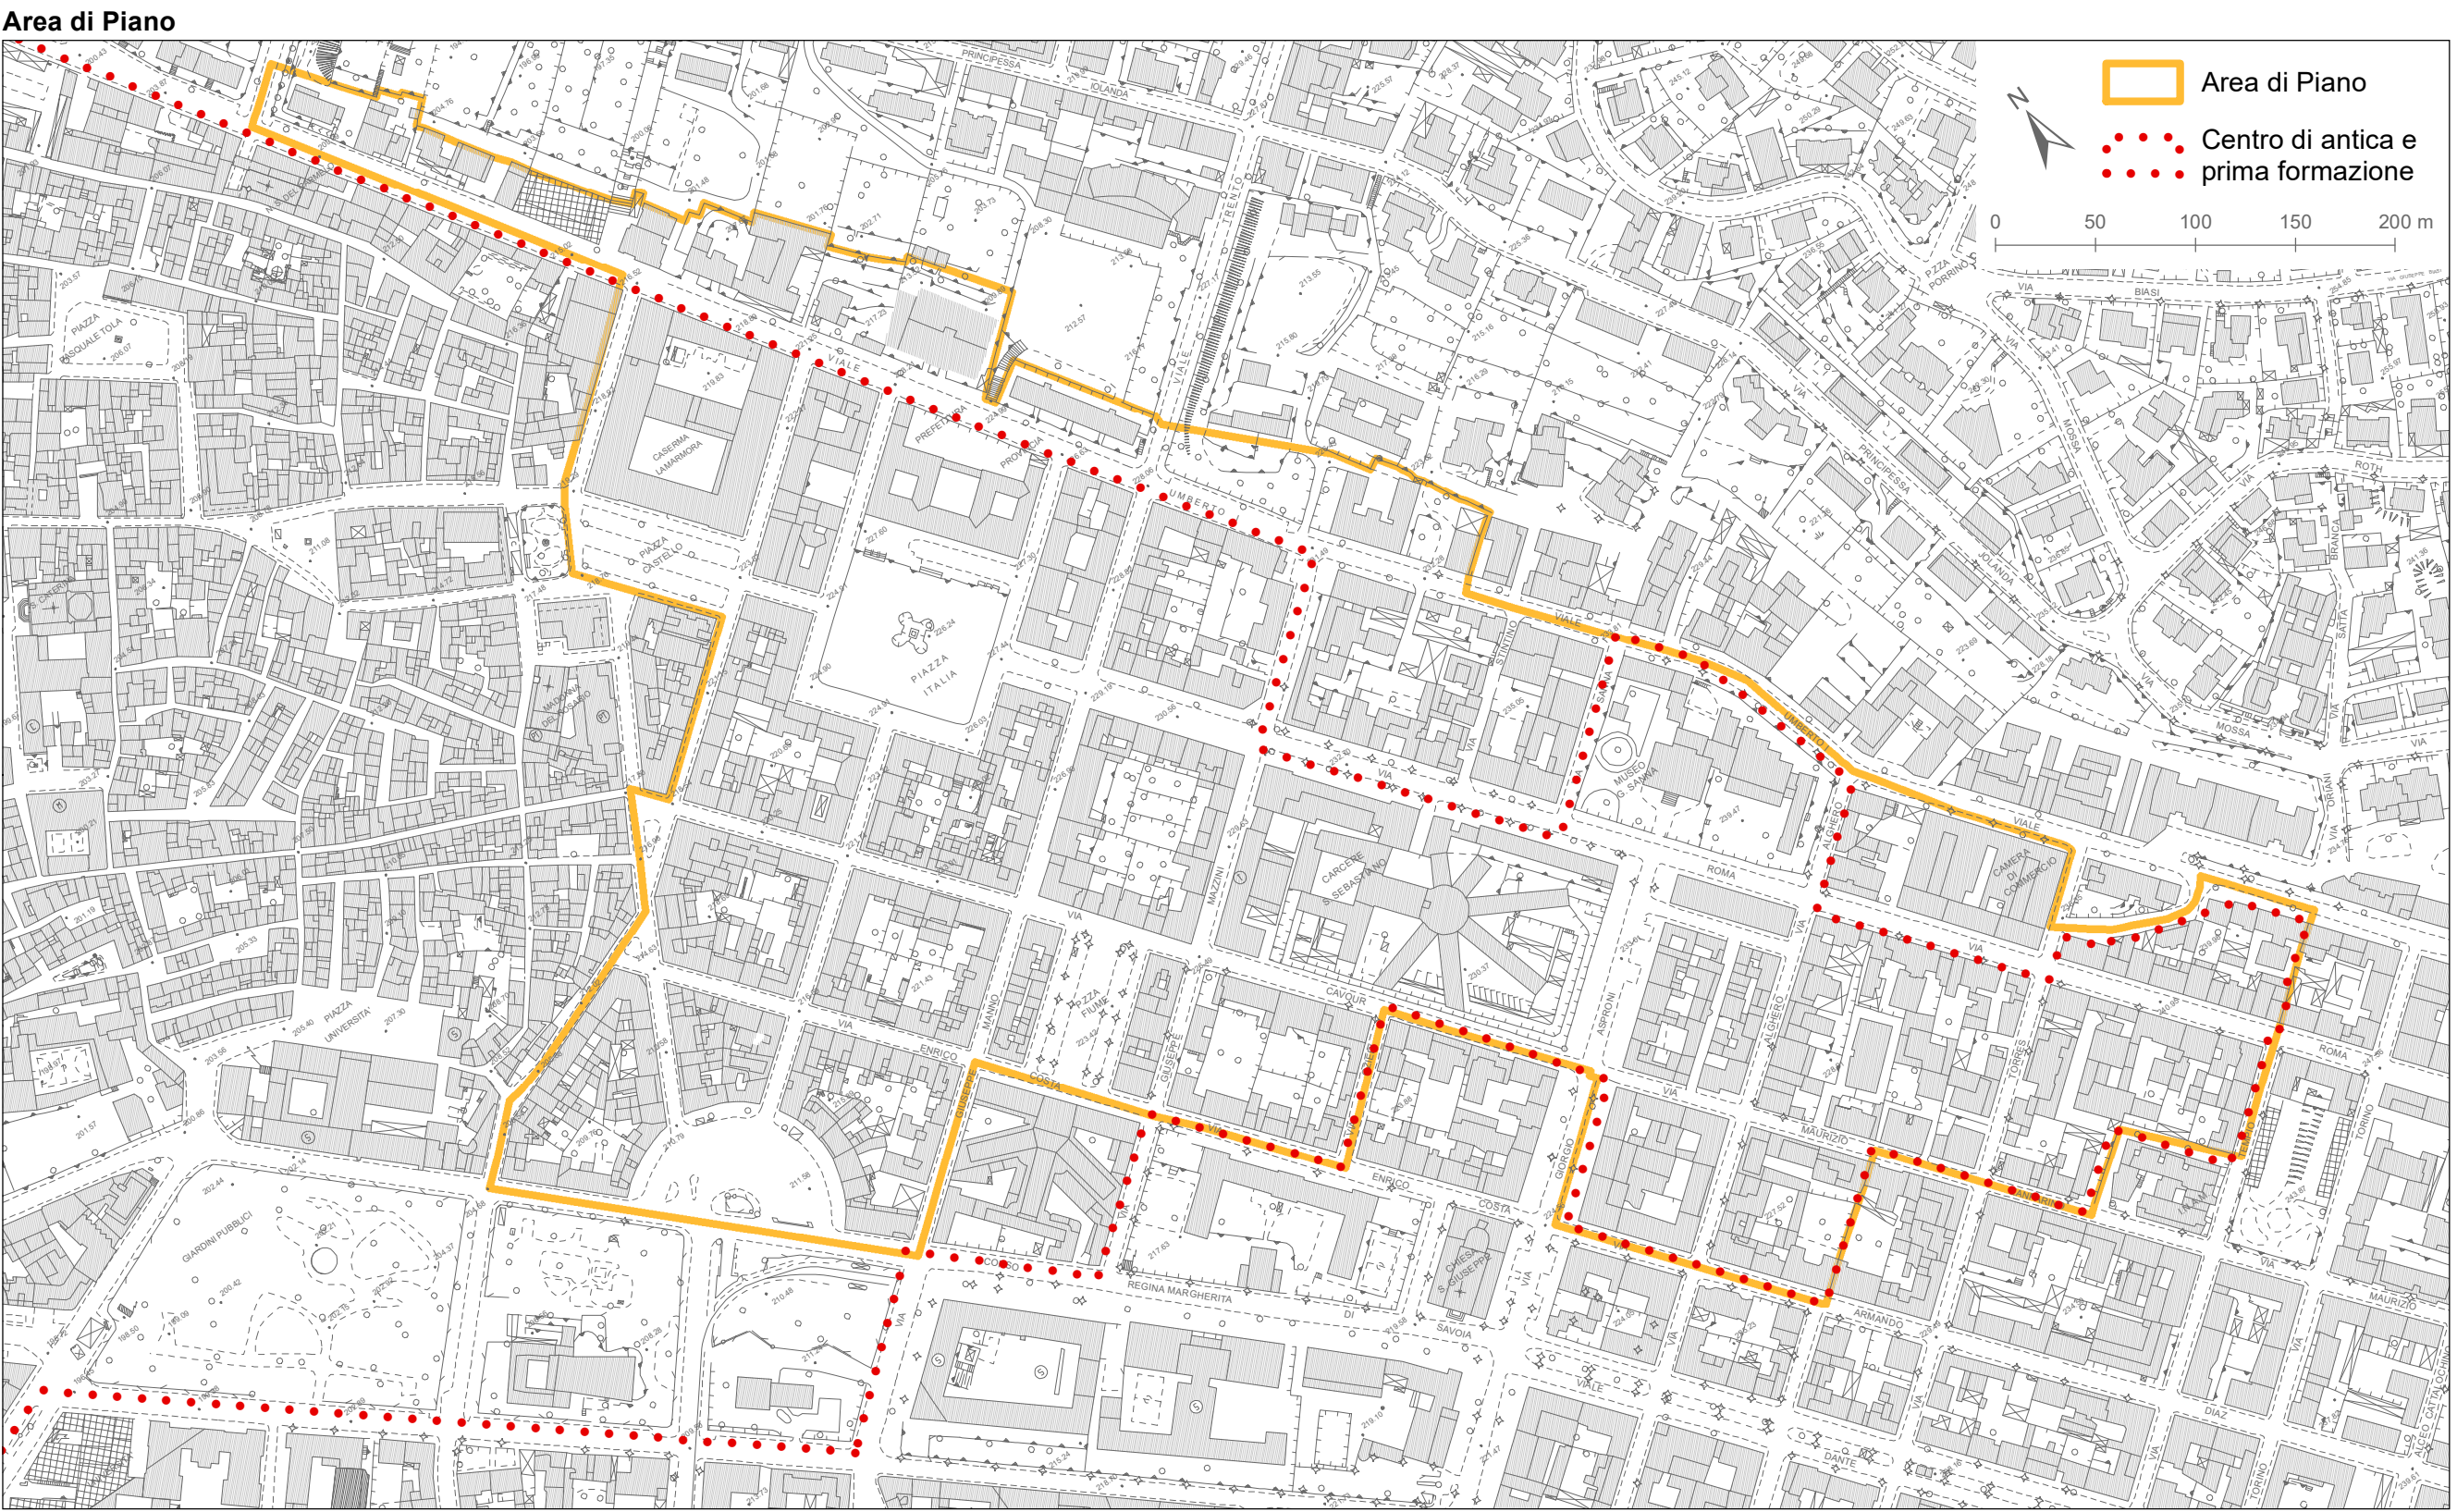

- Piano Urbanistico Comunale - Zonizzazione urbanistica**
- A1 - Tessuti urbani con rilevanti tracce dell'originario impianto urbanistico. Edifici originari di valore storico
 - A1 PN - Progetti Norma di tipo A1
 - A2 - Tessuti alterati e non riconoscibili a livello edilizio ed urbanistico. Interventi di ristrutturazione urbanistica
 - B1 - Ambiti di conferma. Zone sature
 - B2 PN - Ambiti di riqualificazione e rigenerazione urbana - Progetti Norma di tipo B2
 - B2a PN - mbiti di riqualificazione e rigenerazione urbana - Progetto Norma di tipo B2a con perequazione
 - B3 - Ambiti di conferma interni e contigui al centro matrice
 - B3 PP - Ambiti di conferma interni e contigui al centro matrice
 - B3 N - Ambiti di conferma interni al centro matrice
 - B4 - Piani particolareggiati attuali o in corso di attuazione derivati da zone D5 e D7 del PRGC
 - E3.a - Aree agricole, caratterizzate da un intenso frazionamento fondiario e dalla compresenza di una diffusione insediativa discontinua prevalentemente di tipo residenziale
 - E5.a - Aree agricole marginali nelle quali vi è esigenza di garantire condizioni adeguate di stabilità ambientale. Aree con marginalità moderata utilizzabili anche con attività agrozootecniche estensive a basso impatto e attività silvopastorali
 - G1 - Attrezzature di servizio
 - G1.1.1 - Scuola secondaria superiore
 - G1.1.2 - Università - residenze studentesche
 - G1.2.1 - Laboratori, ospedali e cliniche
 - G1.2.2 - Strutture socio-assistenziali pubbliche e private
 - G1.3.1 - Musei, centri culturali, spazi espositivi
 - G1.3.2 - Biblioteche e archivi
 - G1.3.3 - Padiglioni espositivi e fieristici
 - G1.3.4 - Chiese, conventi, seminari e luoghi di culto Cimitero
 - G1.3.5 - Cimitero
 - G1.4 - Attività direzionali
 - G1.5 - Mercato Civico
 - G1.6 - Spazi e luoghi di pubblico spettacolo, locali pubblici, ristoranti, bar, circoli, alberghi e centri congressuali
 - G1.7 - Istituti di pena
 - G* - Policlinico
 - GC - Centro direzionale
 - G2.1 - Parchi urbani
 - G2.2 - Parchi sportivi, attrezzature per il tempo libero
 - G3 - Aree militari
 - G4.1.3 - sole ecologiche
 - G4.2.1 - Impianti di potabilizzazione
 - G4.3.1 - Centrali elettriche
 - G5.1.1 - Aree di pertinenza delle infrastrutture di trasporto ferroviario, tranviario e su gomma
 - G5.1.4 - Distribuzione carburante
 - G5.1.5 - Verde di rispetto stradale
 - G5.2.1 - Stazioni ferroviarie
 - G5.2.2 - Centri intermodali
 - S1 - Attrezzature per istruzione
 - S2 - Attrezzature di interesse comune
 - S3 - Spazi pubblici, attrezzatura e parco per il gioco e lo sport
 - S3/p - Spazi pubblici, attrezzatura e parco per il gioco e lo sport con credito edilizio
 - S4.1 - Parcheggi a raso
 - S4.2 - Parcheggi interrati
 - H1 - Zona archeologica
 - H2.8 - Beni di ulteriore interesse naturalistico, valli urbane
 - H4 - Zona di inedificabilità - Cfr. Art. 77bis NT
- Area di Piano
Centro di antica e prima formazione

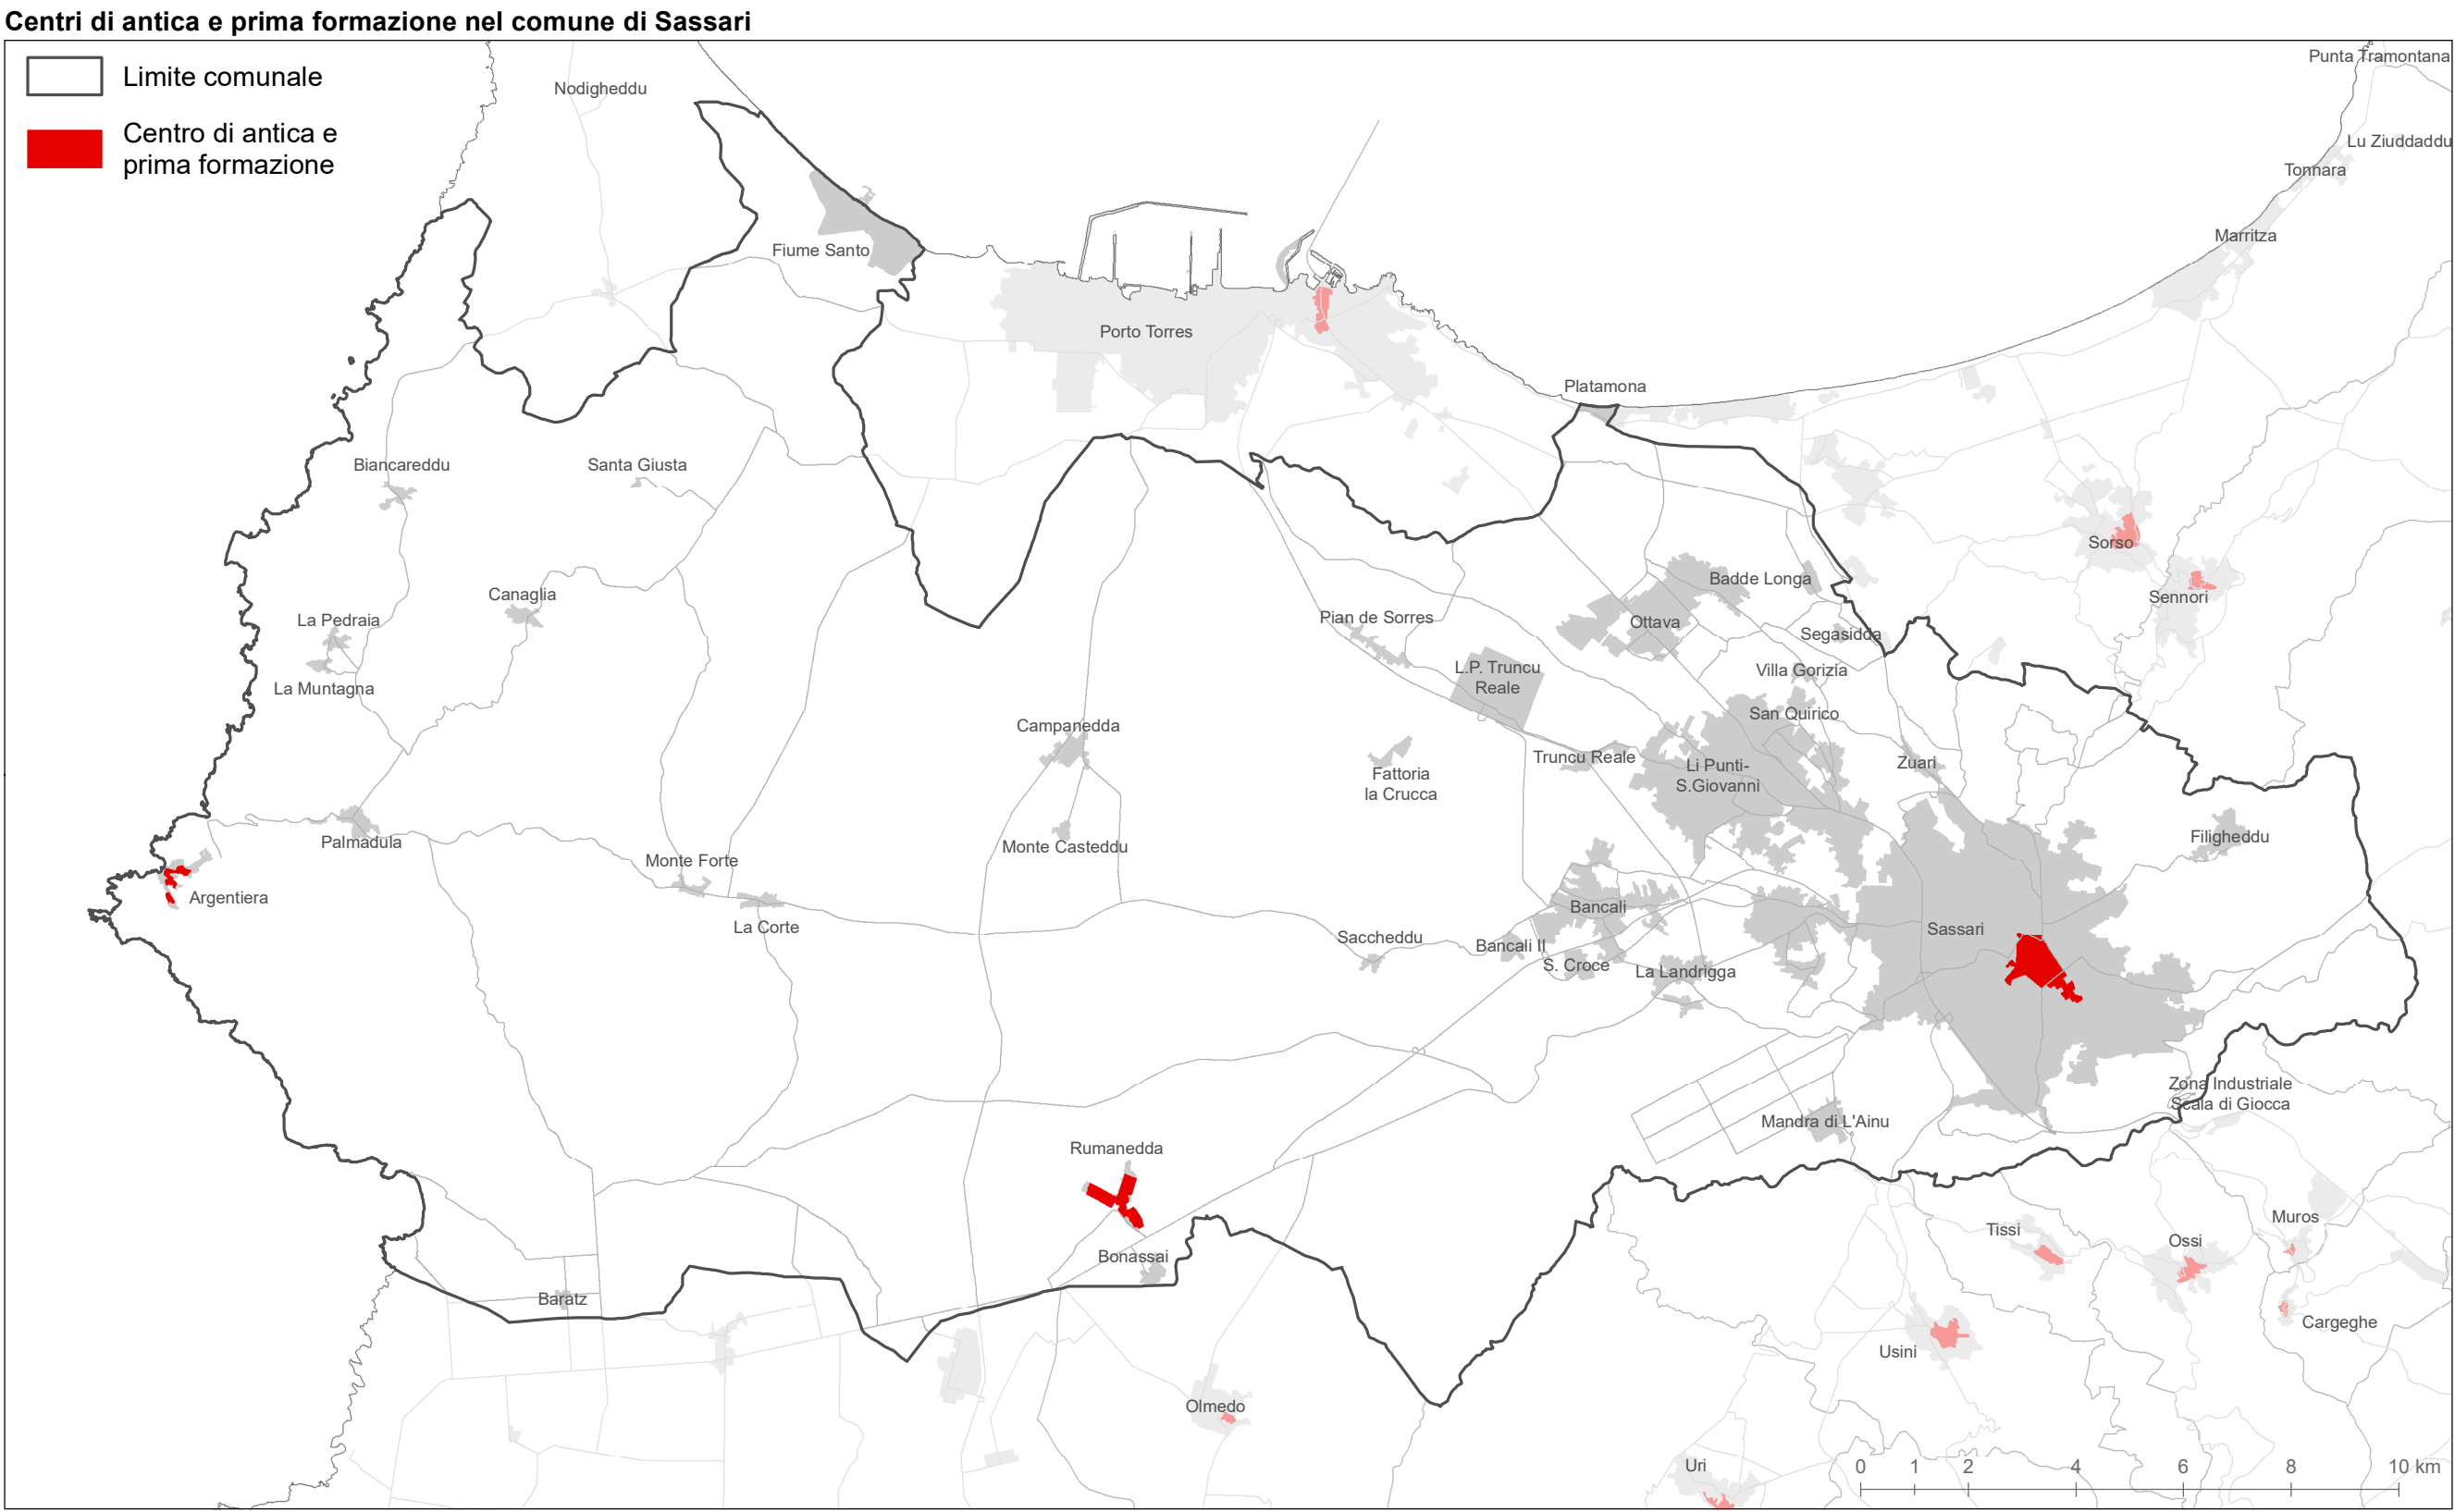

Comune di Sassari
Provincia di Sassari

Piano Particolareggiato dell'"Espansione Ottocentesca" all'interno del Centro di antica e prima formazione

tavola 2
Ortofoto - Stralcio del PUC (con Appendici)
Centri di antica e prima formazione
Area di Piano
Scale varie

Sindaco
Gian Vittorio Campus

Dirigente Pianificazione Urbanistica
Claudio Castagna

Responsabile Pianificazione Urbanistica Attuativa
Roberta Omoboni

Coordinamento Pianificazione Territoriale
Sebastiano Frau

Assessore alle politiche per la Pianificazione territoriale, Attività produttive ed edilizia privata
Alessandra Corda

CRITERIA
Direzione tecnica
Paolo Falqui *architetto*

Coordinamento generale e progettazione tecnico-scientifica
Laura Zanini *architetto*
Loredana Poddie *ingegnere*

Gruppo di lavoro
Roberto Ledda *ingegnere*
Gianfilippo Serra *ingegnere*
Cinzia Marcella Orrù *tecnico GIS*
Martina Giugliano *architetto*
Francesco Galleri *architetto junior*

Luglio 2019