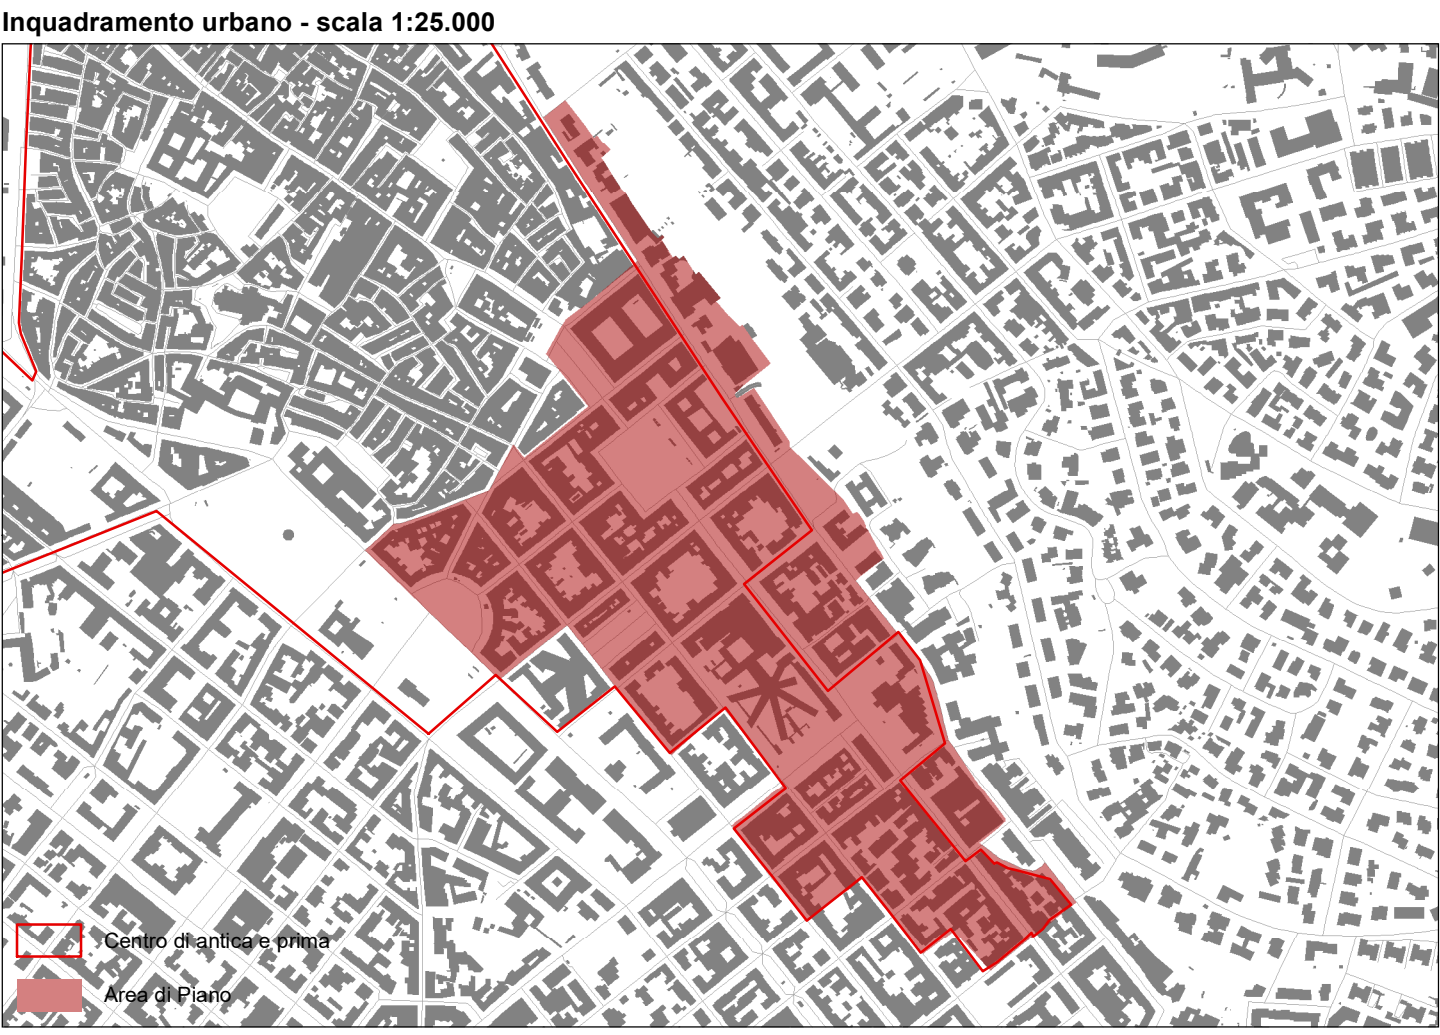
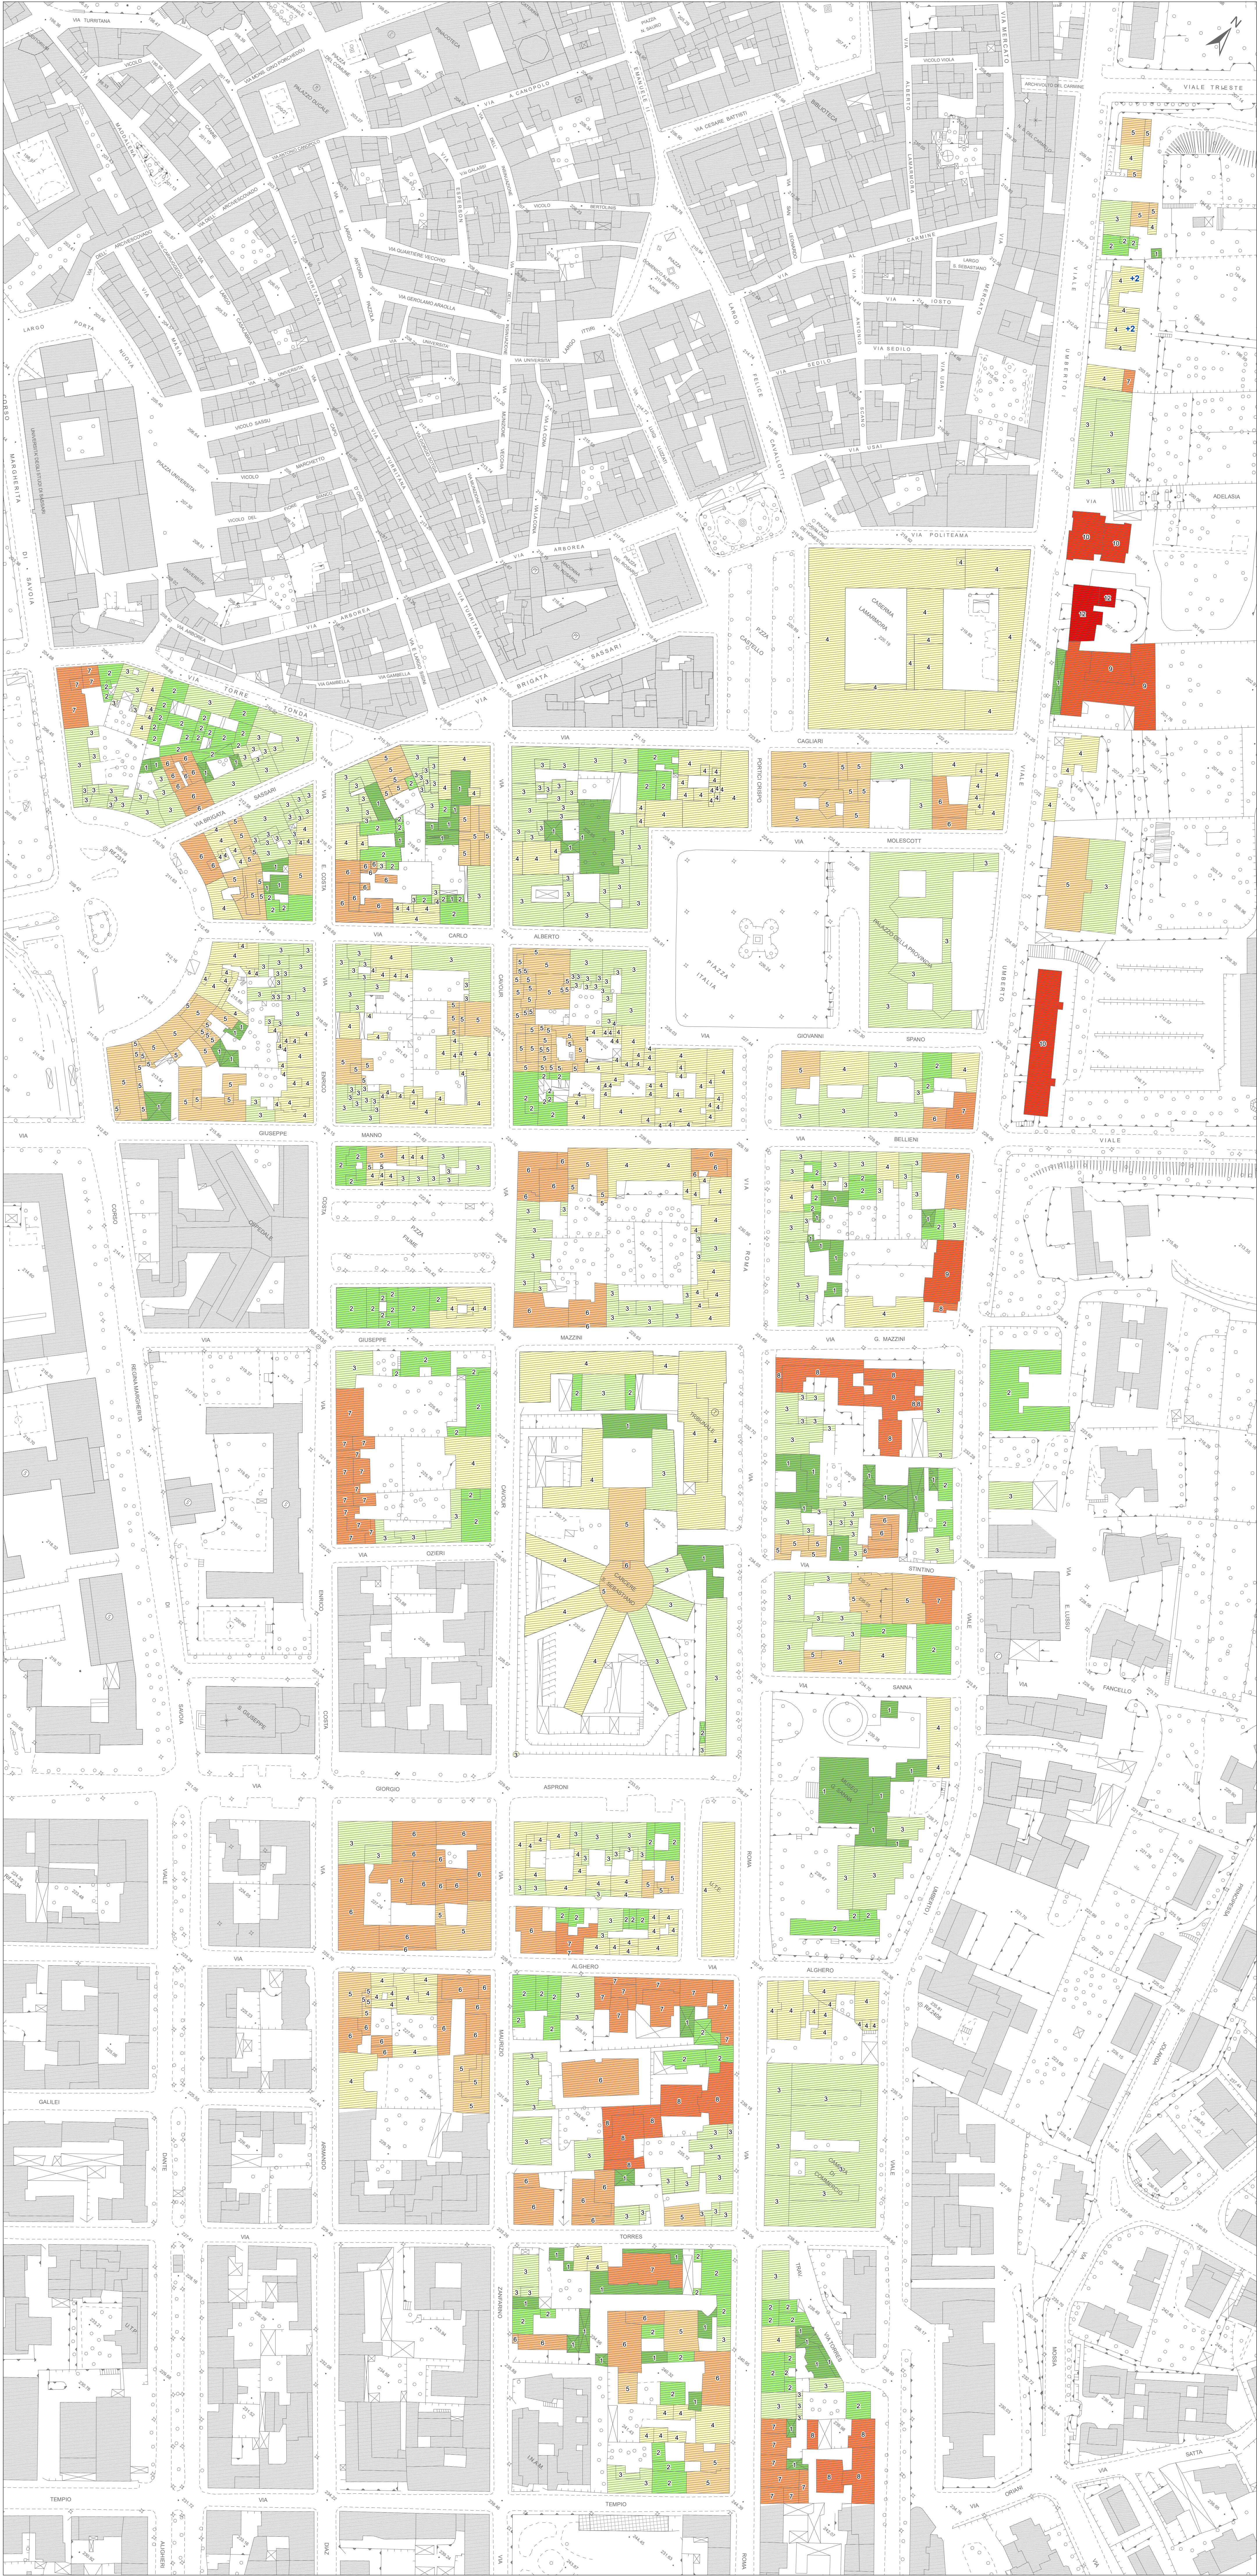


Comune di Sassari
Provincia di Sassari

**Piano Particolareggiato
dell' Espansione Ottocentesca' all'interno
del Centro di antica e prima formazione**

tavola 5
Consistenza edilizia
Scala 1:1.000

Sindaco
Gian Vittorio Campus

Dirigente Pianificazione Urbanistica
Claudio Castagna

Responsabile Pianificazione
Urbanistica Attuativa
Roberta Omoboni

Coordinamento Pianificazione Territoriale
Sebastiano Frau

Assessore alle Politiche per la pianificazione territoriale,
Attività produttive ed edilizia privata
Alessandra Corda

CRITERIA
Direzione tecnica
Paolo Falqui architetto

Coordinamento generale
e progettazione tecnico-scientifica
Laura Zanini architetto
Loredana Poddie ingegnere

Gruppo di lavoro
Roberto Ledda ingegnere
Gianfilippo Serra ingegnere
Cinzia Marcella Orù tecnico GIS
Martina Giugliano architetto
Francesco Galleri architetto junior

luglio 2019