




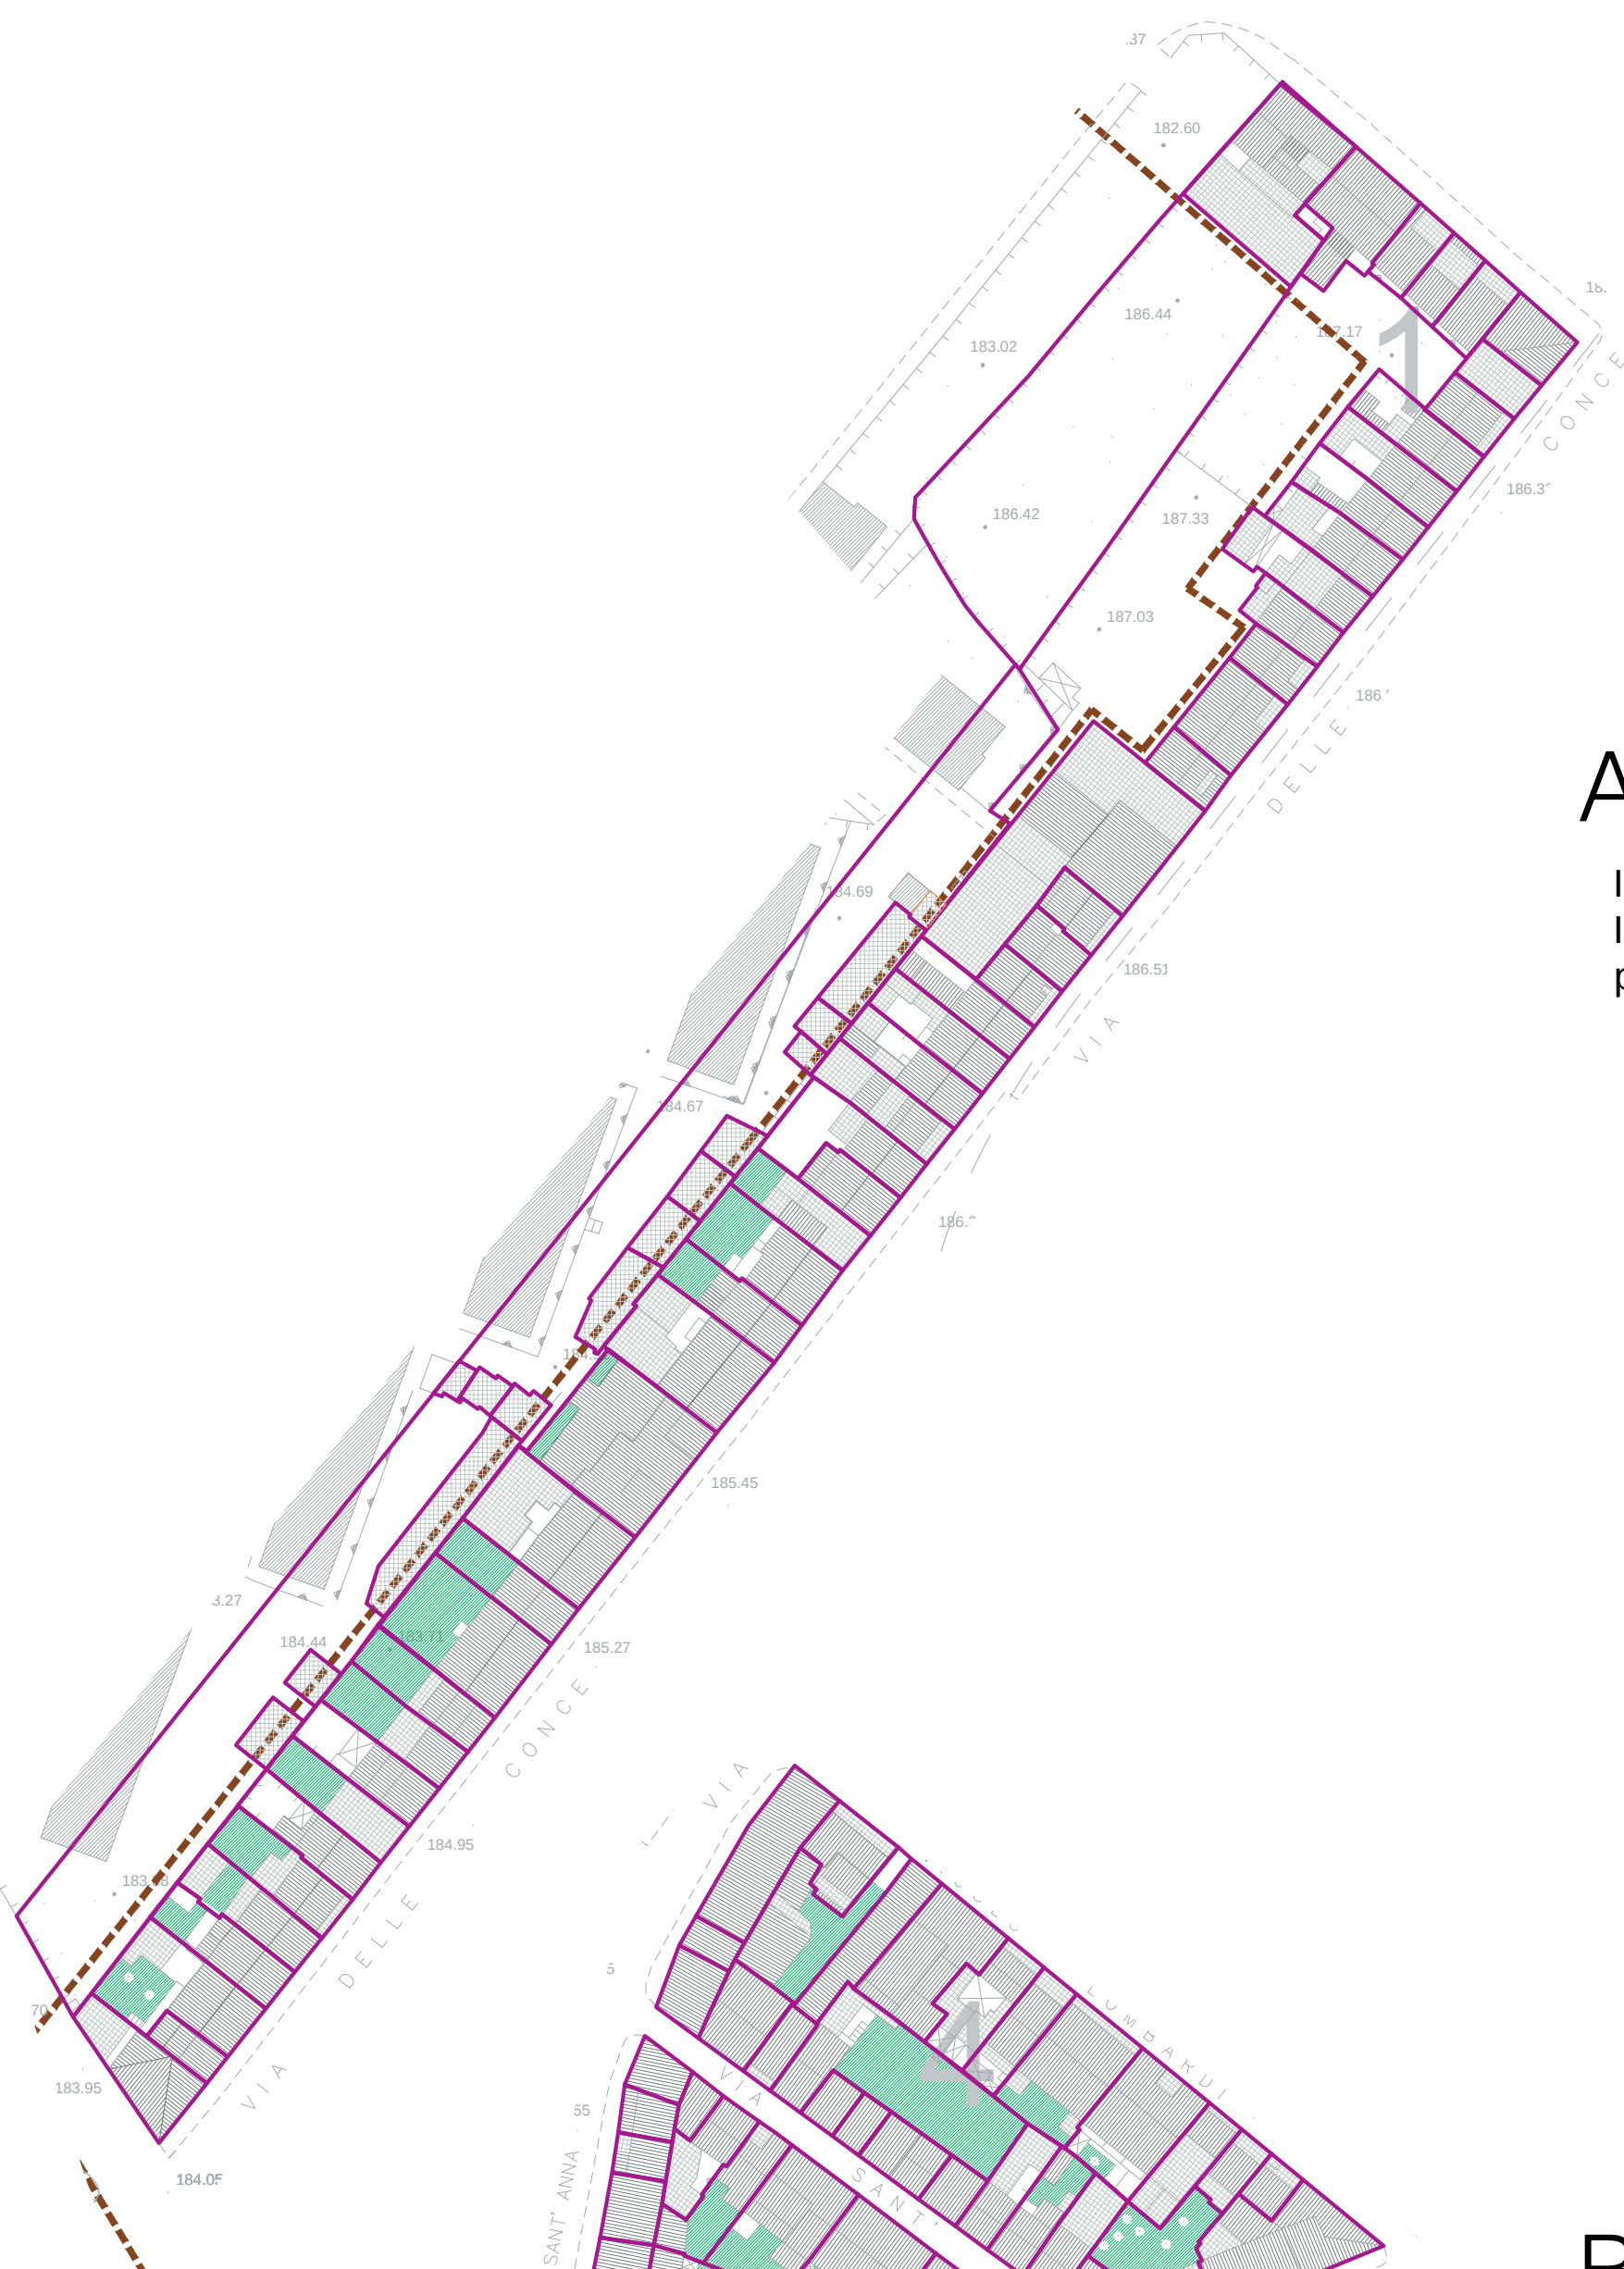


A
ISOLATO TIPO "A"
Isolato costituito dall'assemblaggio modulare di case a schiera su
percorso lineare

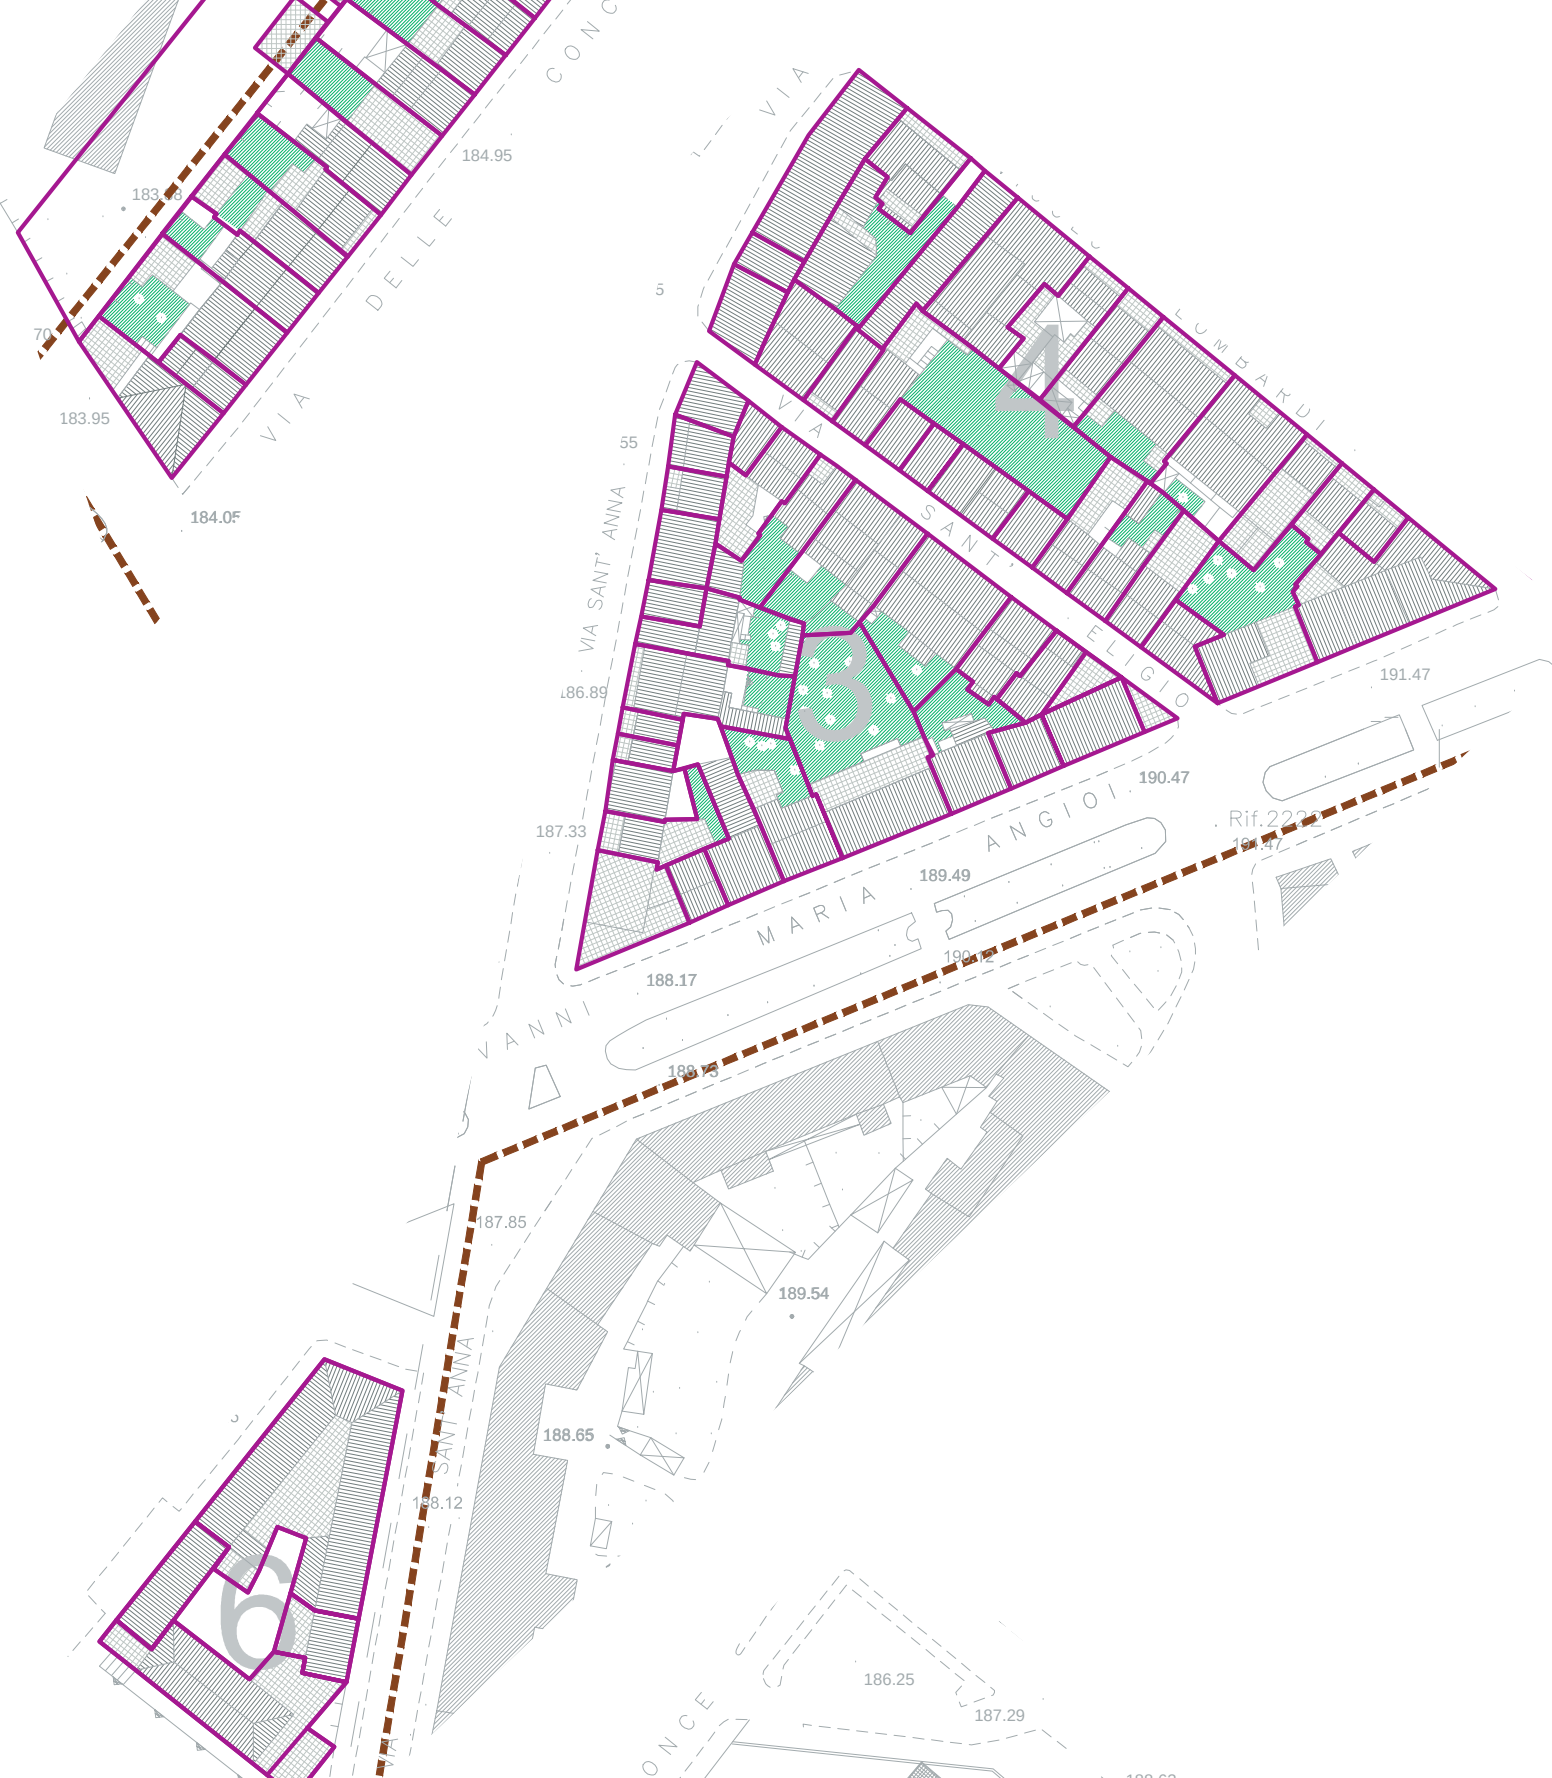


B
ISOLATO TIPO "b"
Isolati delimitati da almeno tre vie e caratterizzati dall'inclusione
di corti e giardini .
Sono costituiti da edifici con tipologie differenti

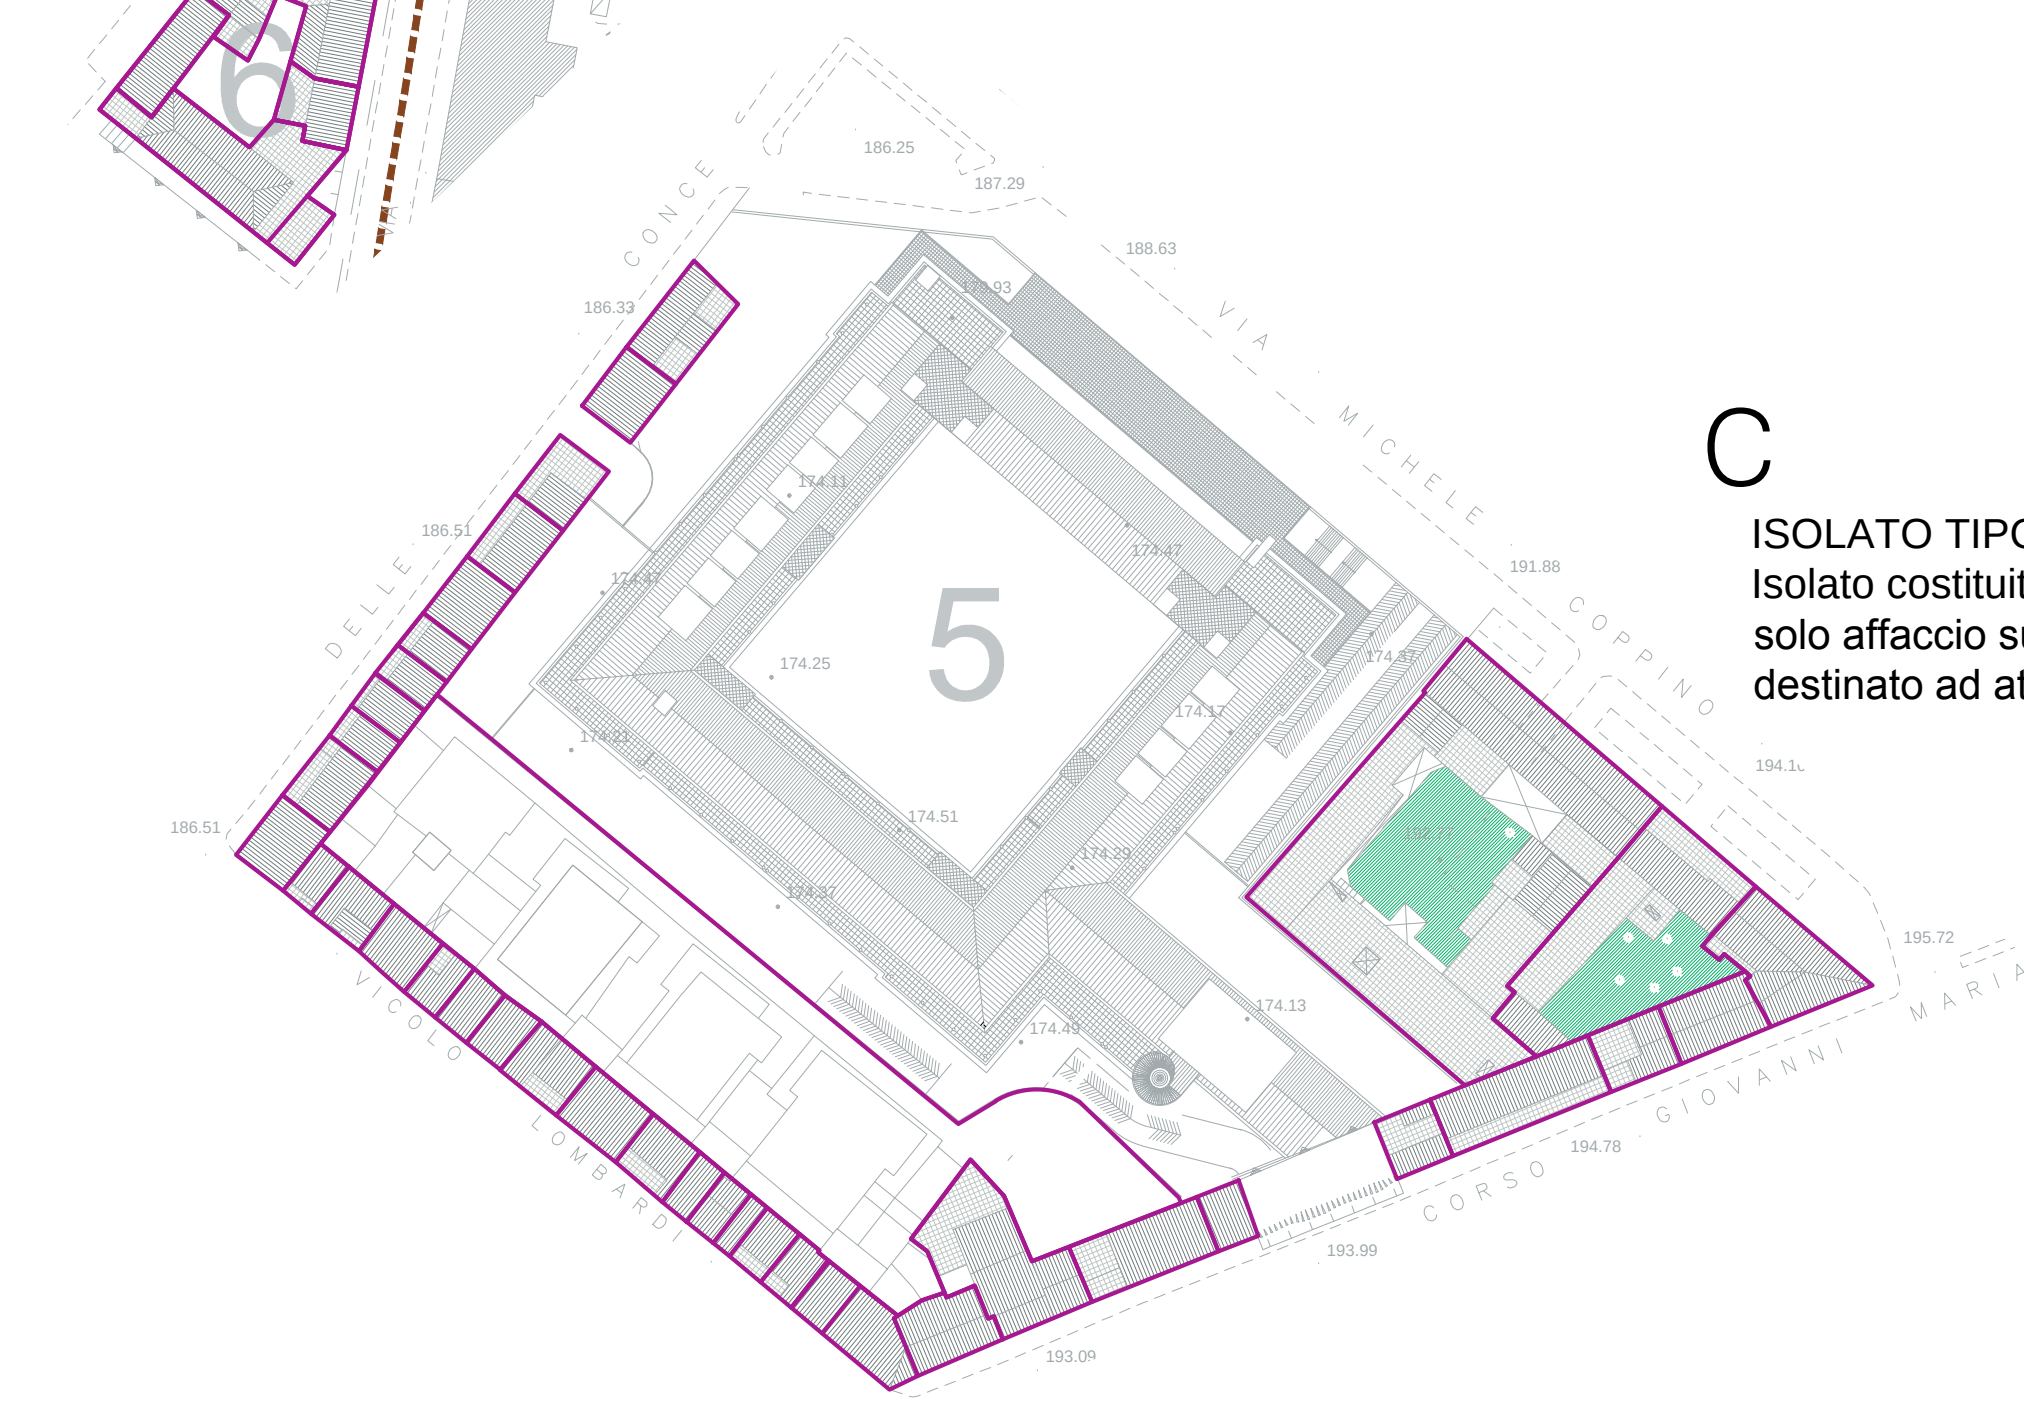

C
ISOLATO TIPO "C"
Isolato costituito dall'assemblaggio modulare di case a schiera con un
solo affaccio sulle vie , formatosi intorno ad un ampio spazio già
destinato ad attività produttive

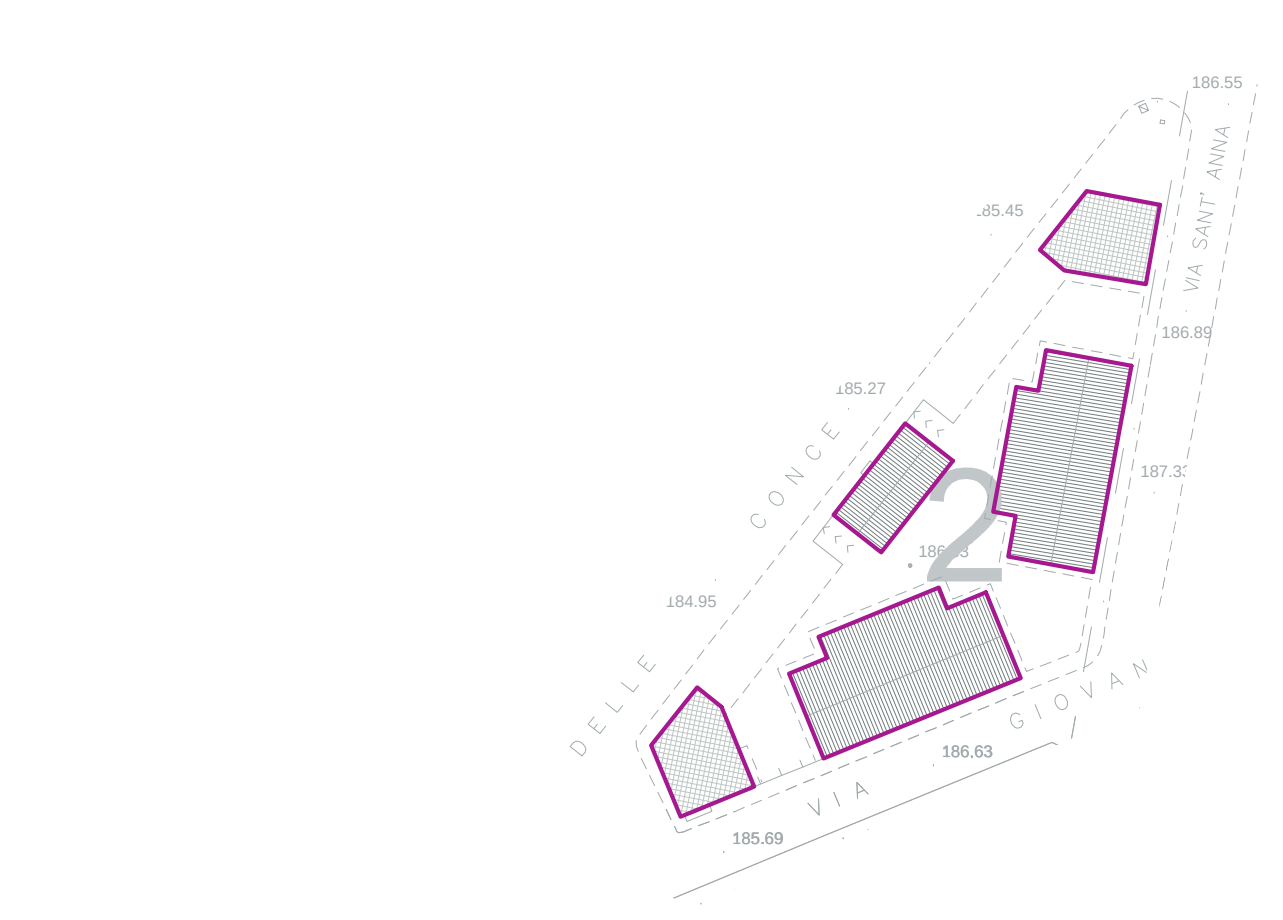

D
ISOLATO TIPO "D"
Isolato caratterizzato da un intervento programmato di edilizia sociale ,
costituito da edifici isolati tipo "palazzina"

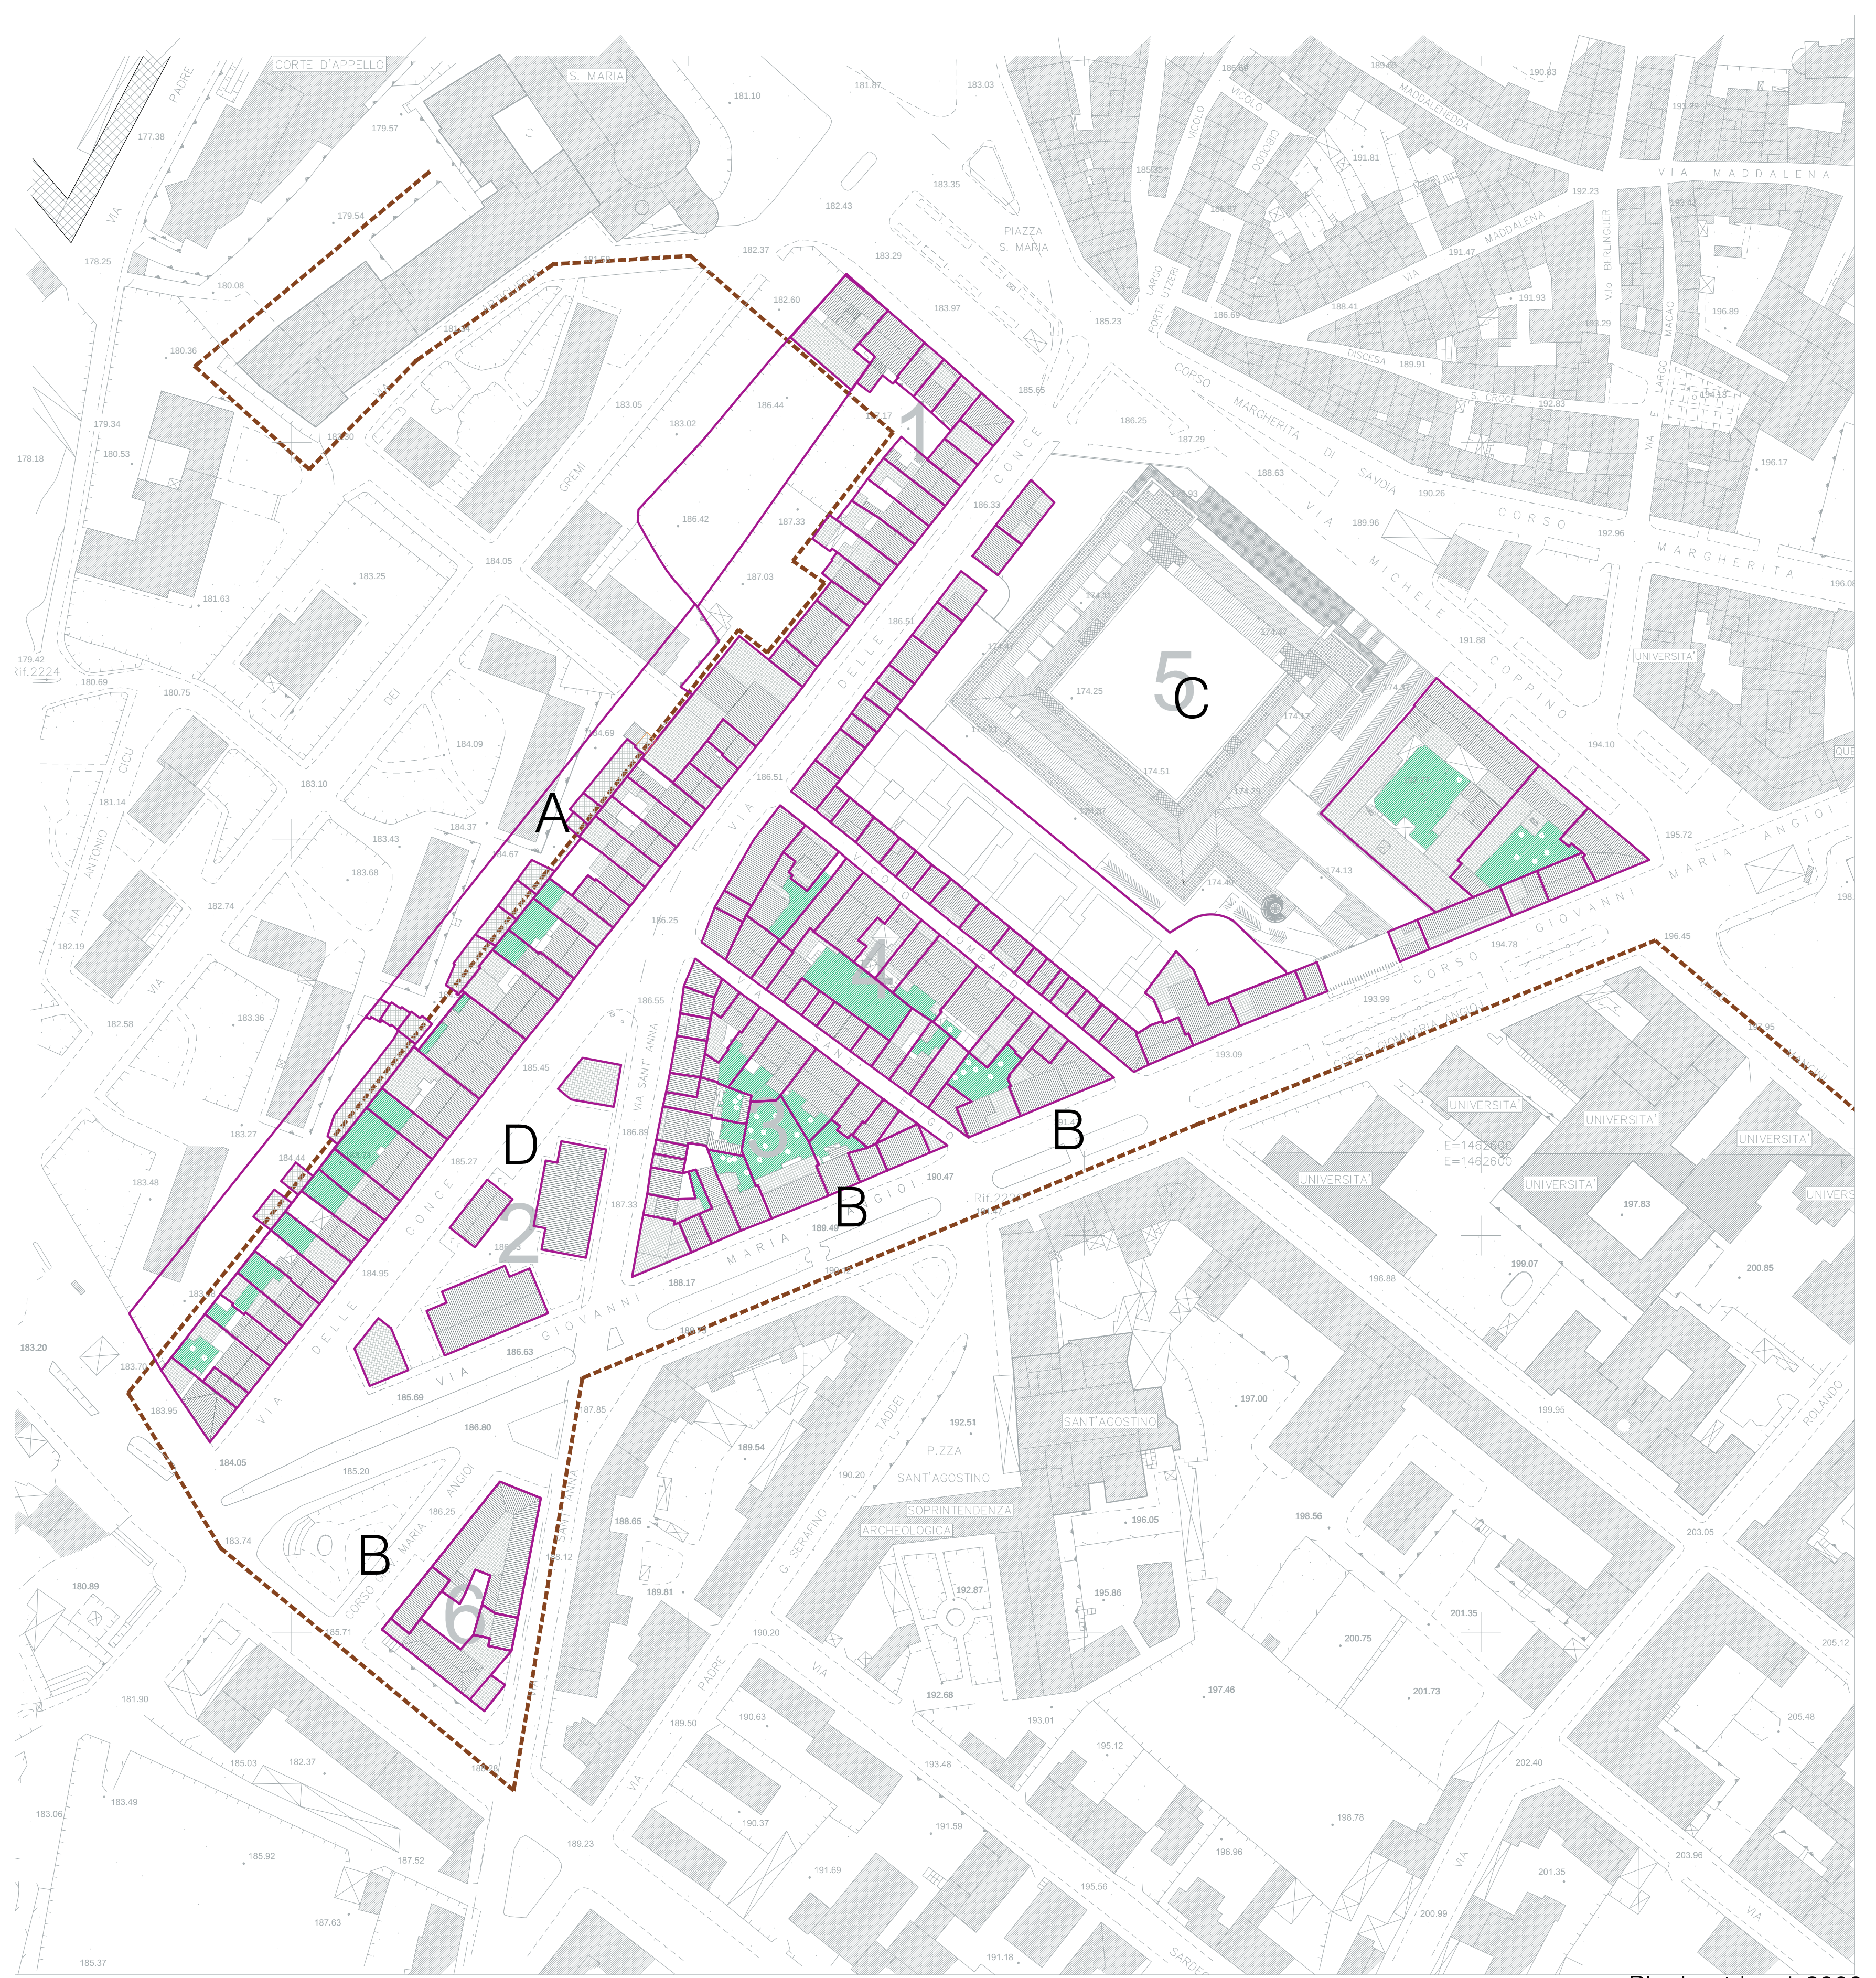

Planimetria 1:2000



COMUNE DI SASSARI

PIANO PARTICOLAREGGIATO "LE CONCE"

Settore Pianificazione territoriale, tutela del paesaggio e sviluppo turistico

Dirigente:
Servizio PUA
Servizio cartografia - Geom. Sebastiano Frau

Ing. Giovanni Antonio Pisani
Arch. Roberta Ormion

CST

ARCHITETTURA

Cenani Simionetti Ticca

Responsabile del Progetto
Arch. Elena Cenani

2b6

RILIEVO E ANALISI CRITICA

1:100

1:200

1:500

1:1000

1:2000

1:4000

1:5000

1:10000

ANALISI TIPOLOGICA MORFOLOGICA E FUNZIONALE

ANALISI MORFOLOGICA DEL TESSUTO URBANO

data

agg.

il Sindaco

L'Assessore

Il Dirigente