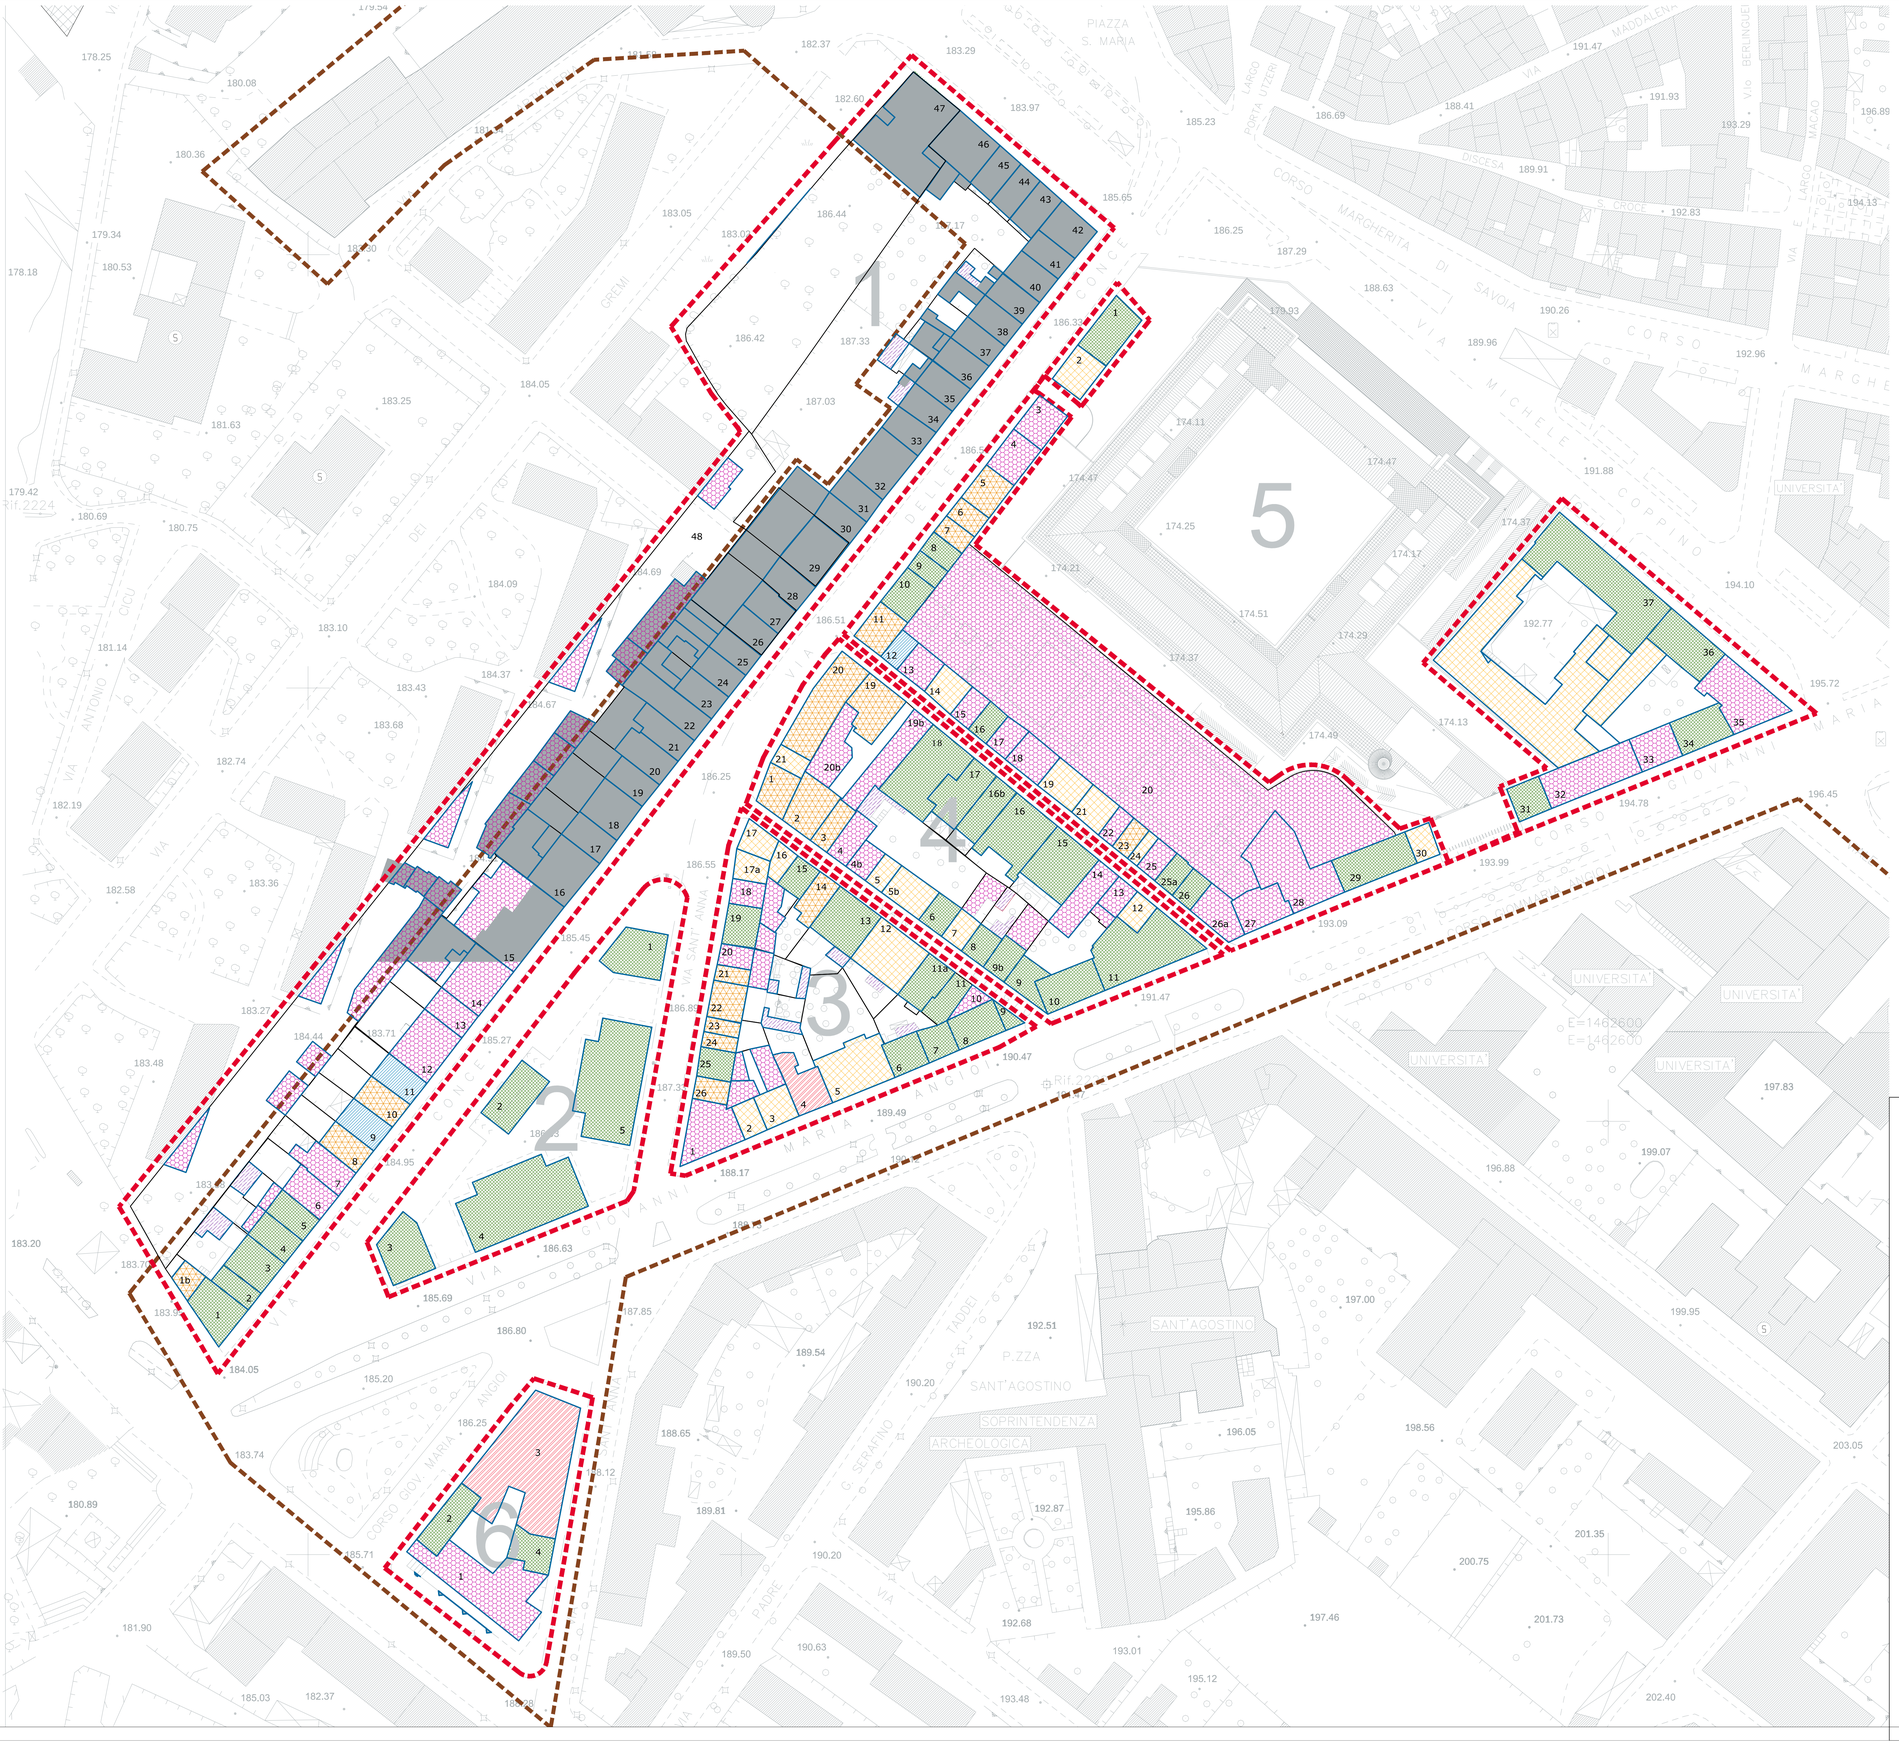

N
NO NE
O E
SO SE
S

edifici che hanno conservato la propria consistenza materiale e formale per cui sono previsti interventi di conservazione.

edifici di recente/nuova costruzione o che hanno subito sostanziali modifiche negli elementi di fabbrica, tali da configurarsi nel loro complesso come irreversibili, per cui sono consentiti interventi di ristrutturazione edilizia, eliminazione degli elementi incongrui, demolizioni e ricostruzioni senza variazione di volume.

edifici che hanno subito limitate e reversibili modificazioni su alcuni elementi di fabbrica per cui sono previsti interventi di conservazione e/o interventi di sostituzione degli elementi incongrui con il contesto storico.

edifici fortemente degradati, parzialmente o totalmente privi di alcuni elementi di fabbrica per cui sono previsti interventi di riqualificazione, mediante demolizione e ricostruzione secondo l'impianto e le forme originarie, in coerenza con l'abaco tipologico.

edifici privi di carattere compiuto, che hanno subito sostanziali modifiche , tali da configurarsi nel loro complesso come irreversibili e/o che rendono incompiuto l'insieme di immediata prossimità nel quale sono inseriti .

edifici che all'interno del tessuto storico pur conservando la propria consistenza formale necessitano di adeguamento funzionale per cui sono previsti interventi di riqualificazione anche attraverso l'aumento di volume, nel rispetto dell'impianto e delle forme originarie, in coerenza con l'abaco tipologico.

edifici accessori di scarso valore storico, per cui sono previsti interventi di manutenzione.

0 unità edilizia

Limite Centro Matrice - RAS

Limite comparti di intervento PP

CST ARCHITETTURA Cenami Simonetti Tocci

Responsabile del Progetto
Arch.Elena Cenami

2b7 RILIEVO E ANALISI CRITICA

1:100
1:200
■ 1:500
1:1000
1:2000
1:4000
1:5000
1:10000

VALORE STORICO DEGLI EDIFICI

data

agg.

Il Sindaco L'Assessore Il Dirigente