



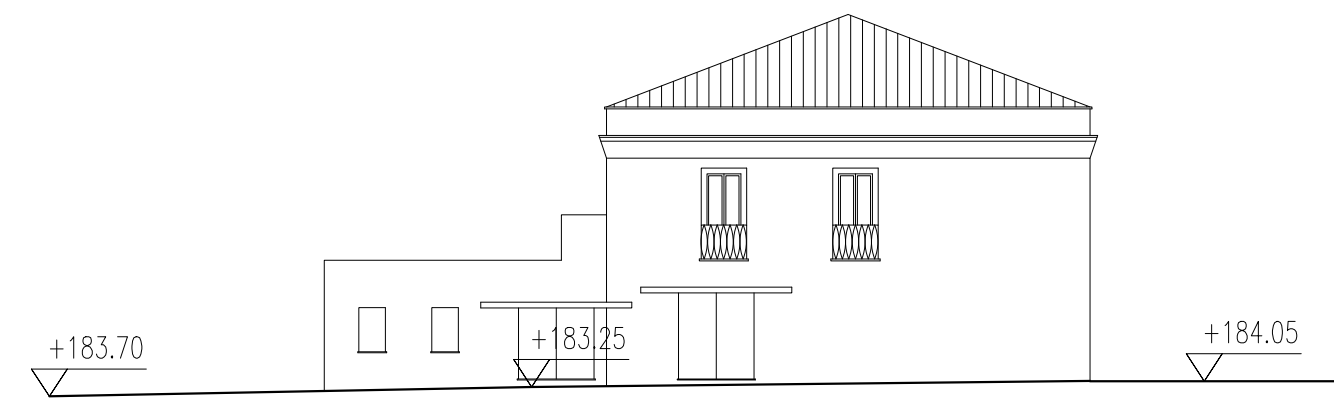

TRAVERSA DELLE CONCE SANTA MARIA




VIA DELLE CONCE

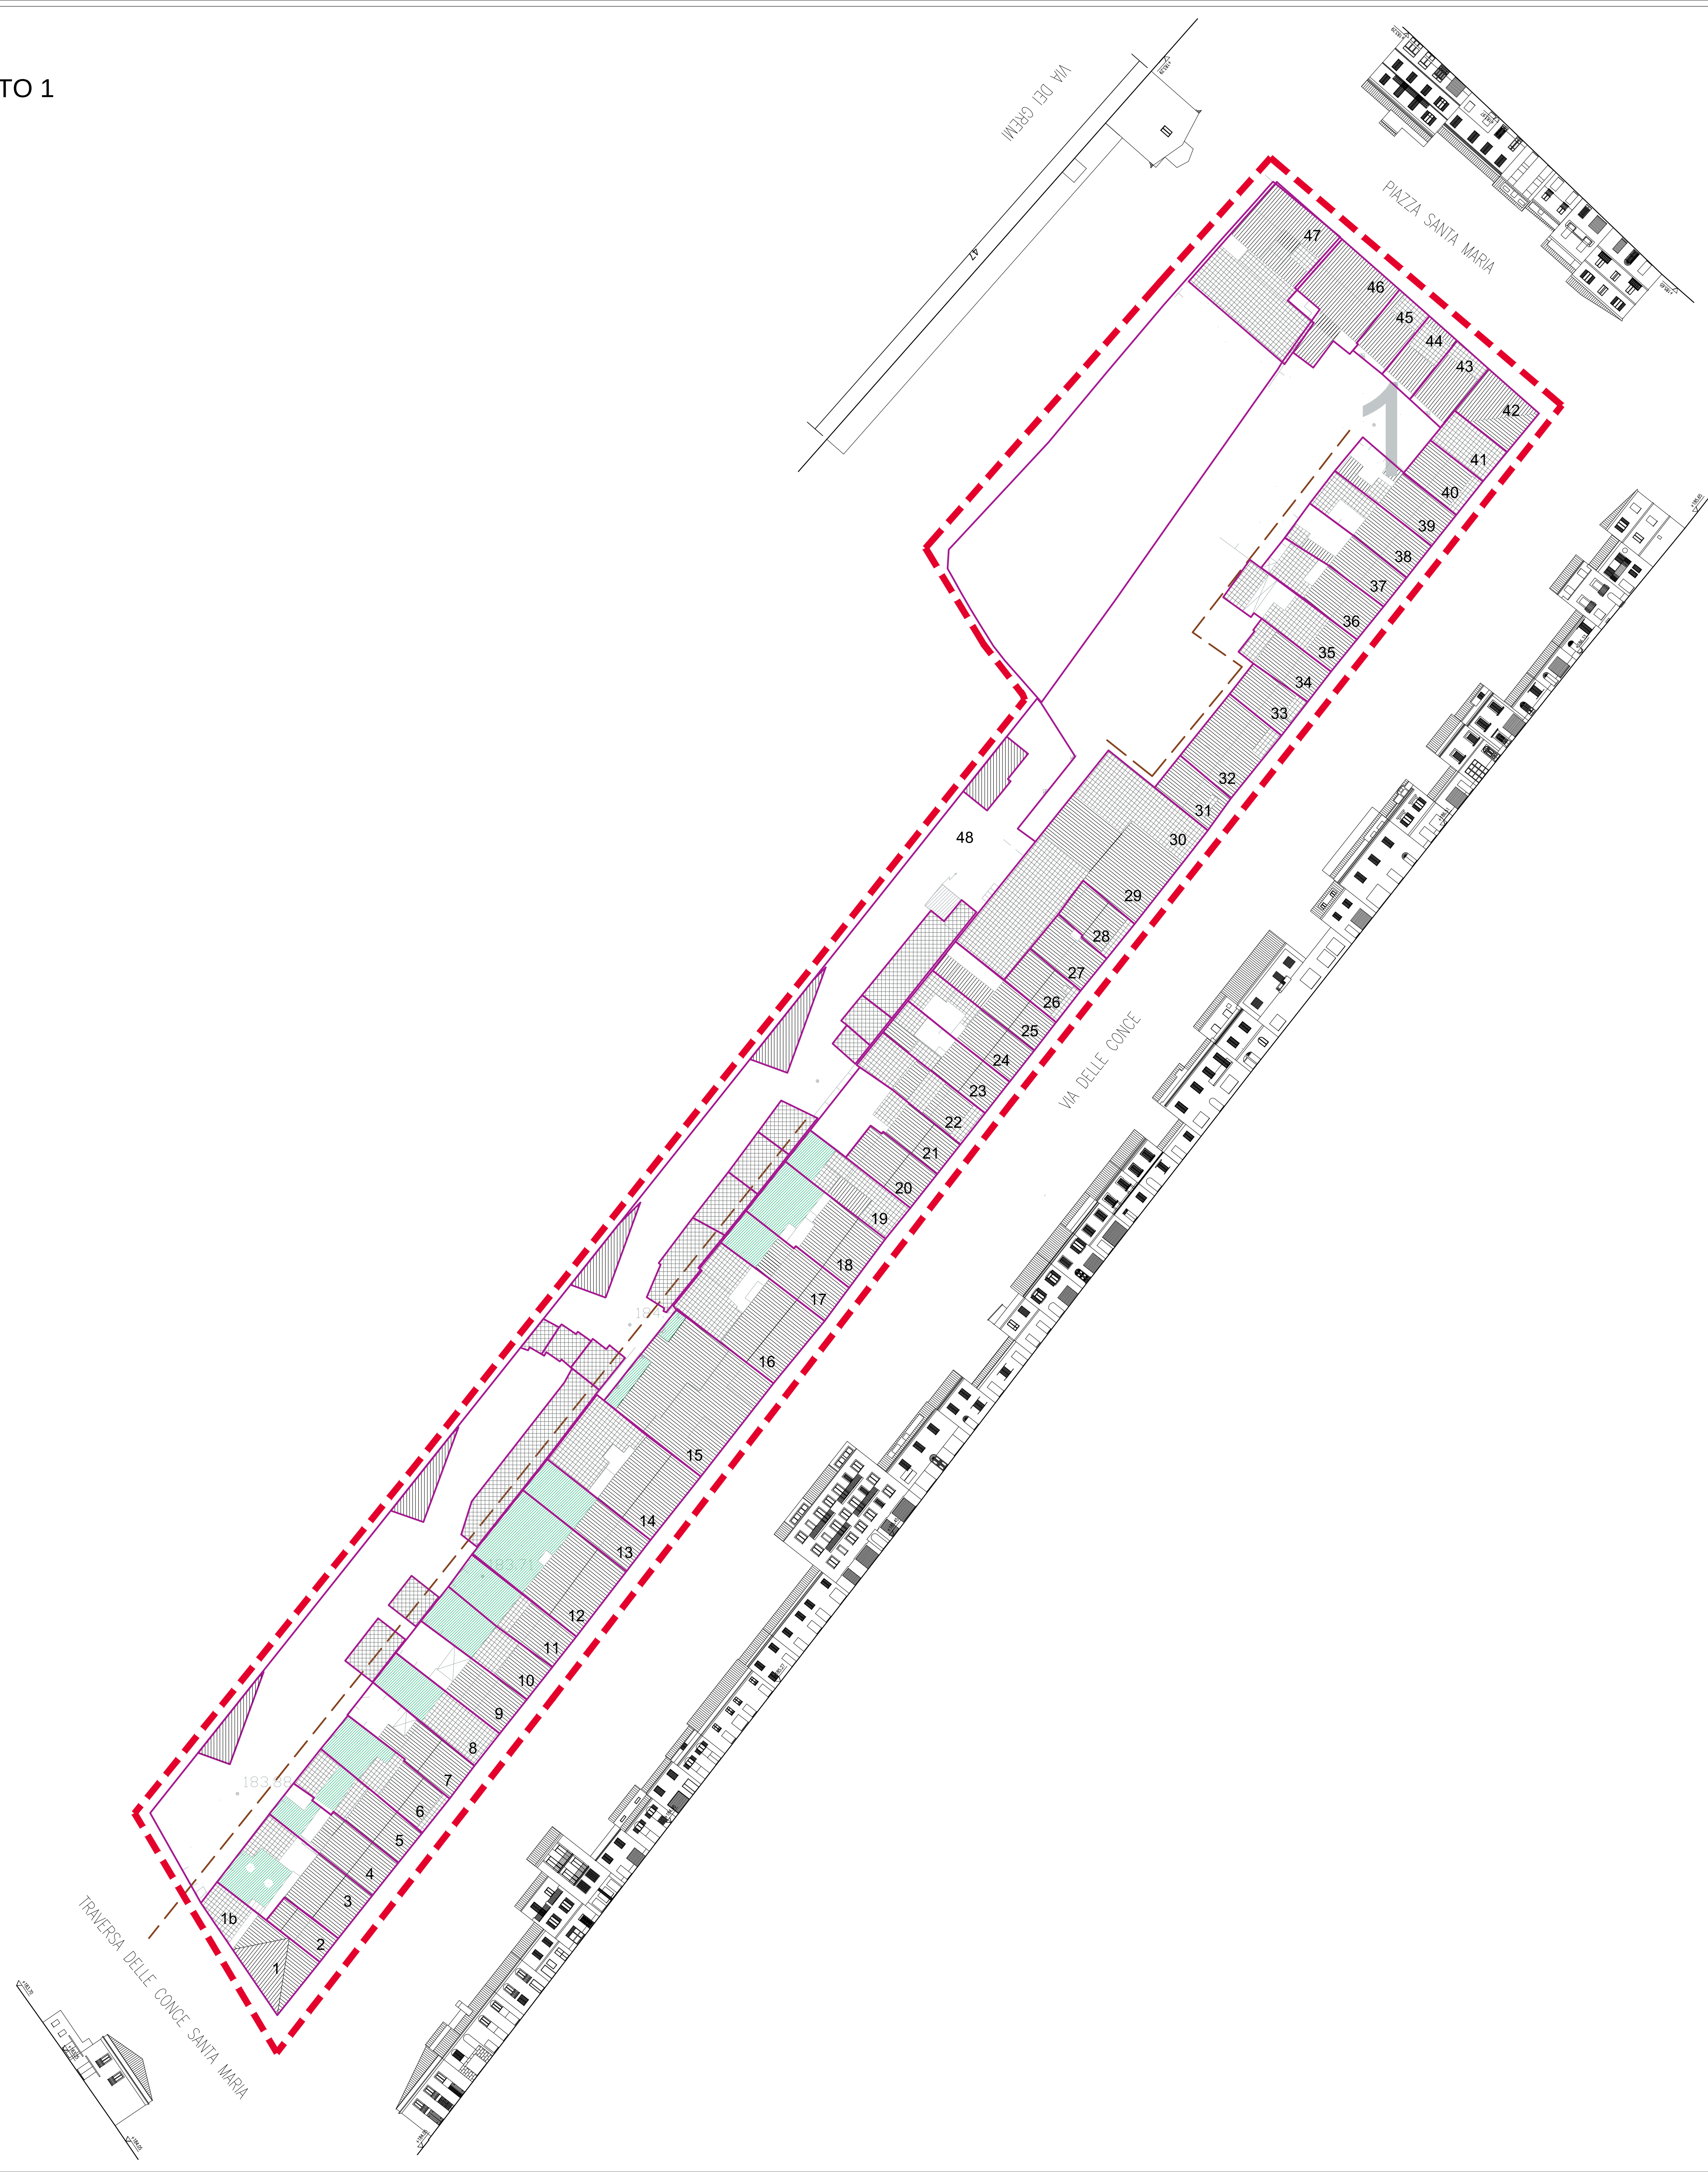

VIA DELLE CONCE



PIAZZA SANTA MARIA

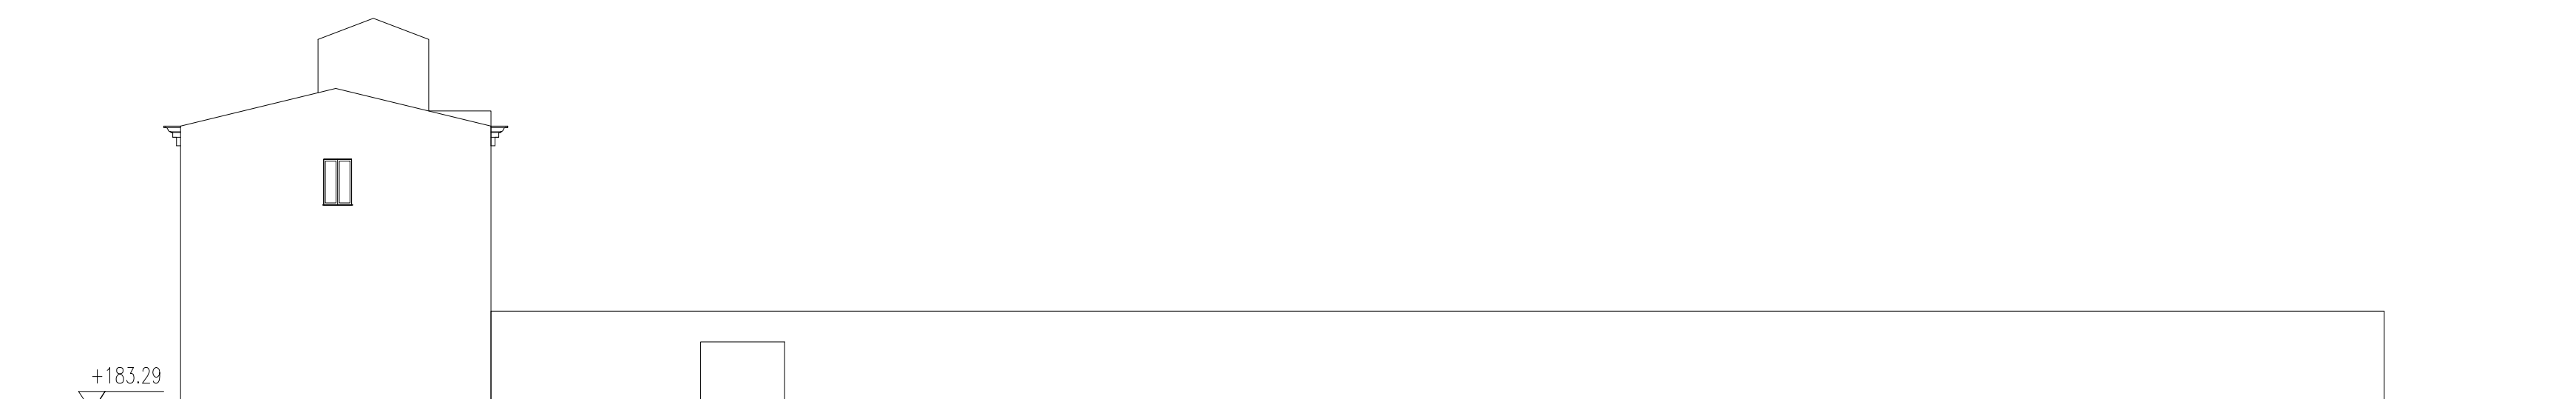

VIA DEI CREMI

LEGENDA

- Numero edifici
- Quote altimetriche
- Copertura a tetto
- Copertura a terrazzo



COMUNE DI SASSARI
PIANO PARTICOLAREGGIATO "LE CONCE"

Sottopiano Particolareggiato: analisi del paesaggio e sviluppo urbanistico
Disegnato: Ing. Giovanni Antonio Piana
Servizio Urbanistico: Arch. Roberto Di Girolamo
Servizio Urbanistico: Geom. Sebastiano Fenu

Responsabile del Progetto
Arch. Elena Cenami

2 e 1 RILIEVO E ANALISI CRITICA

ANALISI SPAZIALE
PLANIMETRIA CON PROFILI DELLO STATO DI FATTO

ISOLATO 1

il Sindaco L'Assessore Il Dirigente