

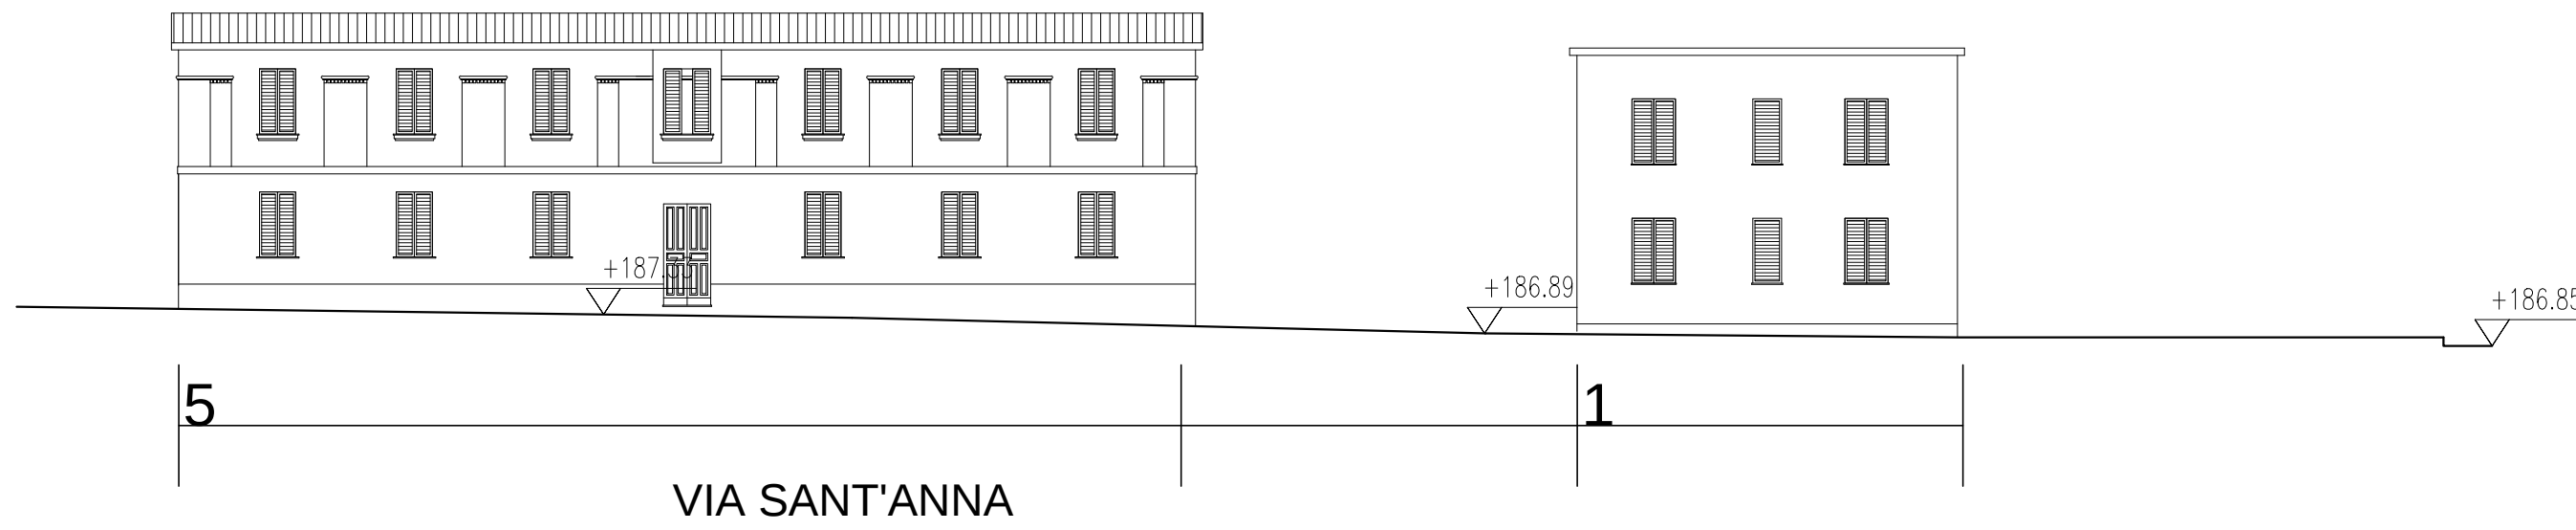


ISOLATO 2

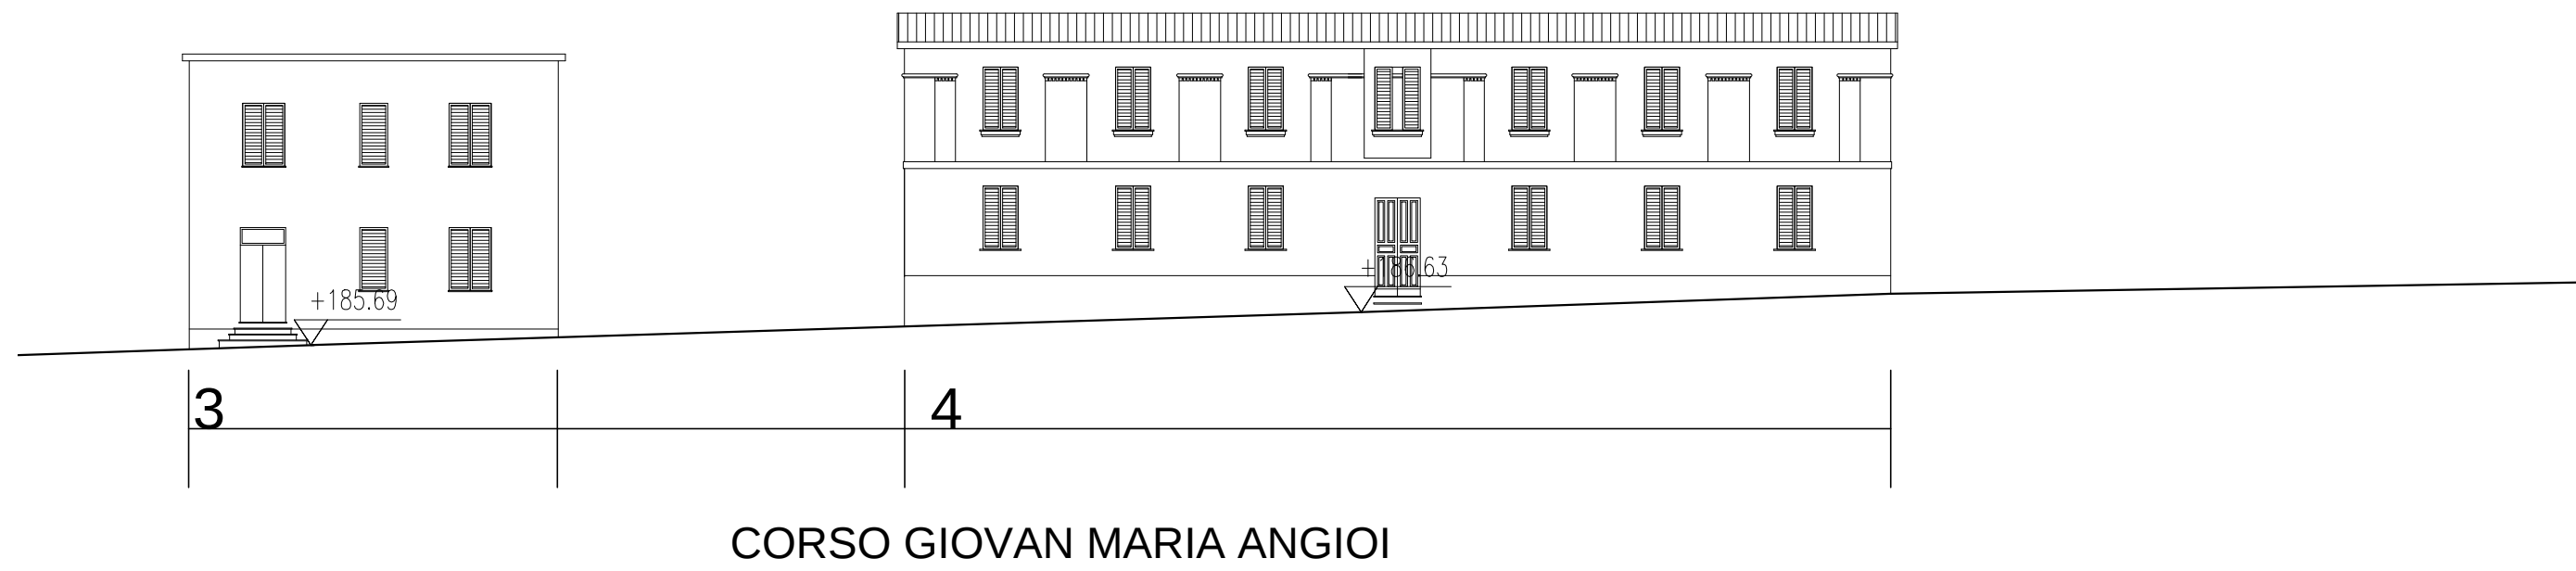

LEGENDA

- Numero edifici
- Copertura a tetto
- Copertura a terrazzo

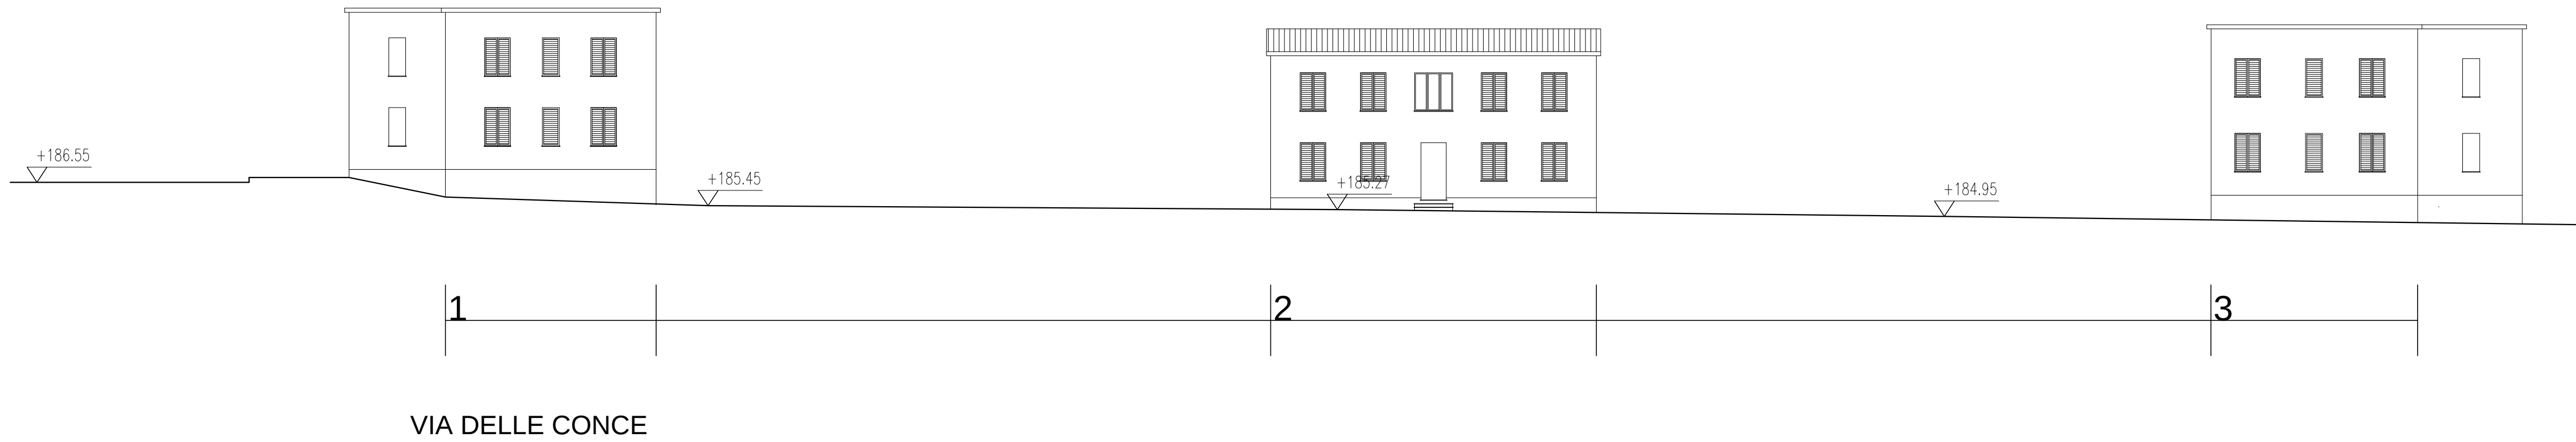

CST ARCHITETTURA Cenami Simonetti Ticca	Responsabile del Progetto Arch. Elena Cenami		
	2 e 2 RILIEVO E ANALISI CRITICA		
	ANALISI SPAZIALE PLANIMETRIA CON PROFILI DELLO STATO DI FATTO		
	ISOLATO 2		
il Sindaco		L'Assessore	Il Dirigente