


LEGENDA

-  Numero edifici
-  Copertura a tetto
-  Copertura a terrazzo

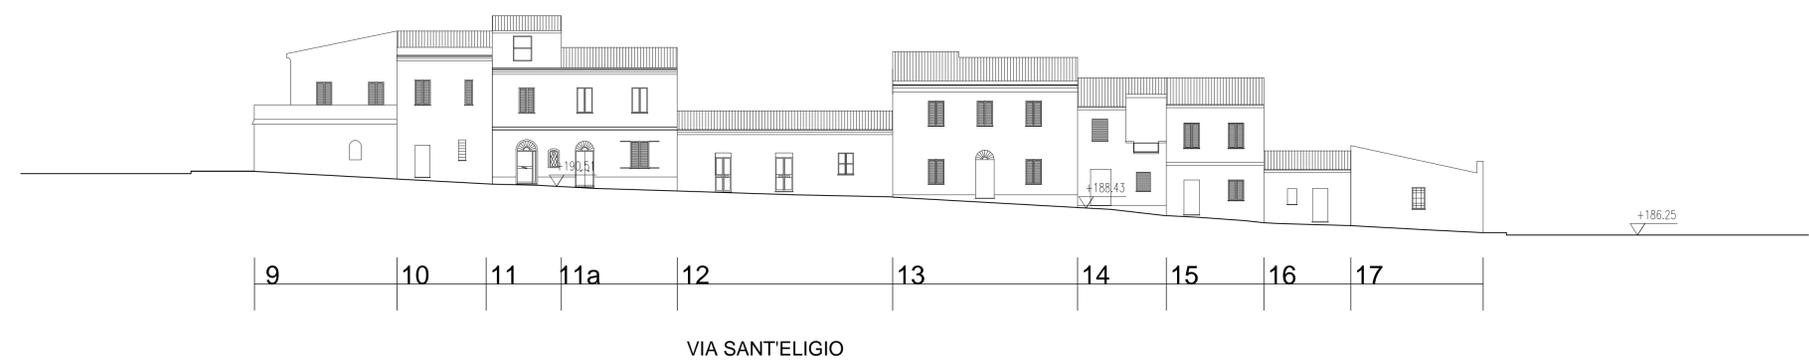

 **COMUNE DI SASSARI**
PIANO PARTICOLAREGGIATO "LE CONCE"
 Settore Pianificazione territoriale, tutela del paesaggio e sviluppo turistico
 Dirigente: Ing. Giovanni Antonio Pisoni
 Servizio PUA: Arch. Roberta Olivotto
 Servizio cartografia: Geom. Sebastiano Frau

CST ORIGINE **ARCHITETTURA**
 Cenami Simonetti Tica

Responsabile del Progetto
 Arch. Elena Cenami

2e3 **RILIEVO E ANALISI CRITICA**

■ 1:100 ■ 1:200 ■ 1:500 ■ 1:1000 ■ 1:2000 ■ 1:4000 ■ 1:5000 ■ 1:10000	ANALISI SPAZIALE PLANIMETRIA CON PROFILI DELLO STATO DI FATTO	data agg.
--	--	--------------

il Sindaco L'Assessore Il Dirigente

ISOLATO 3

