

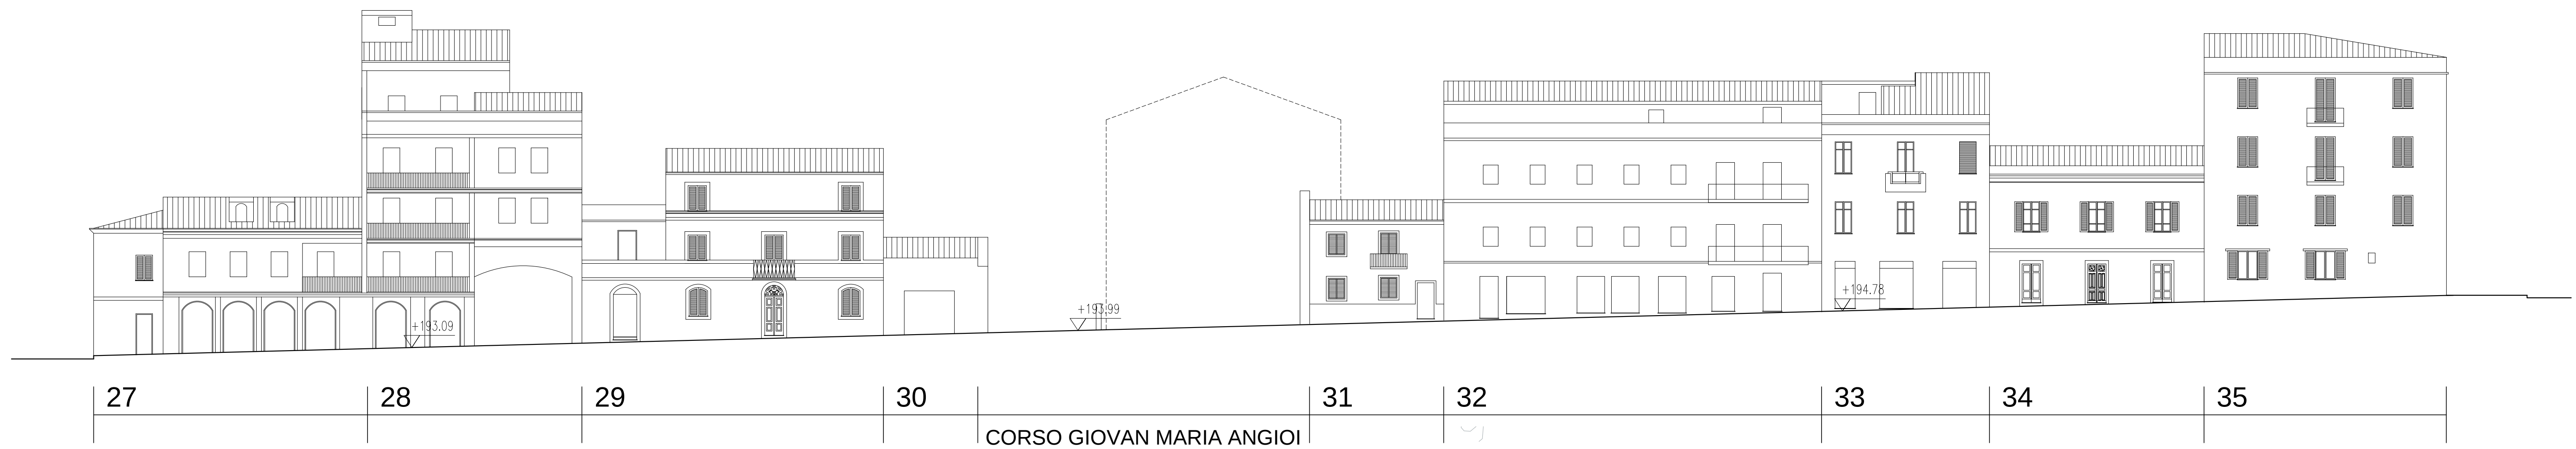
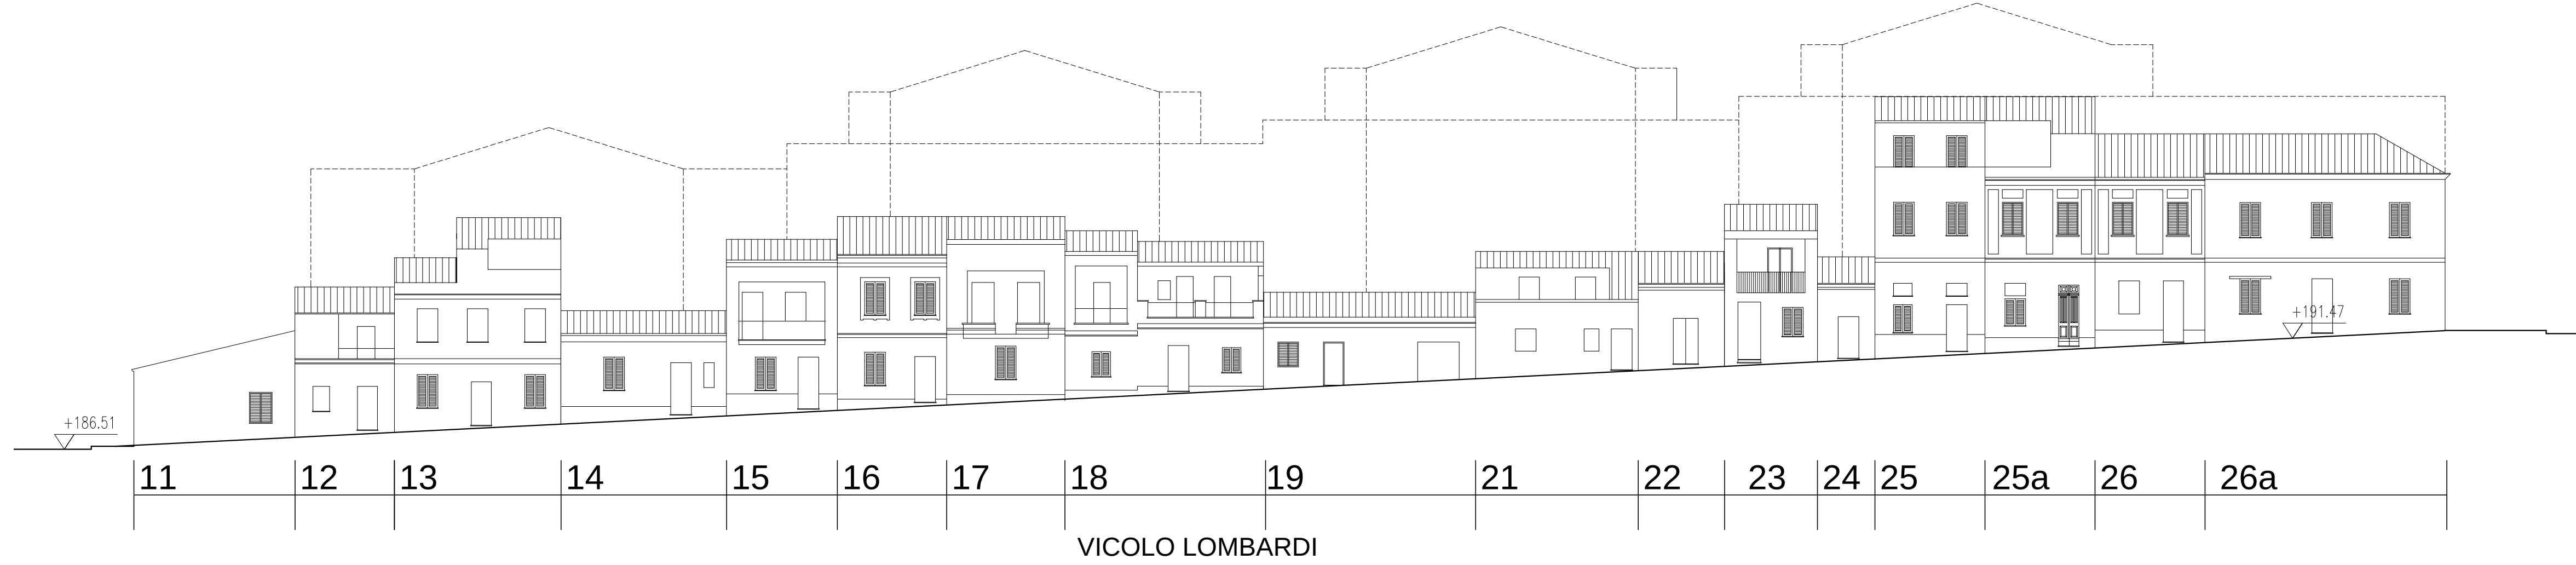


ISOLATO 5

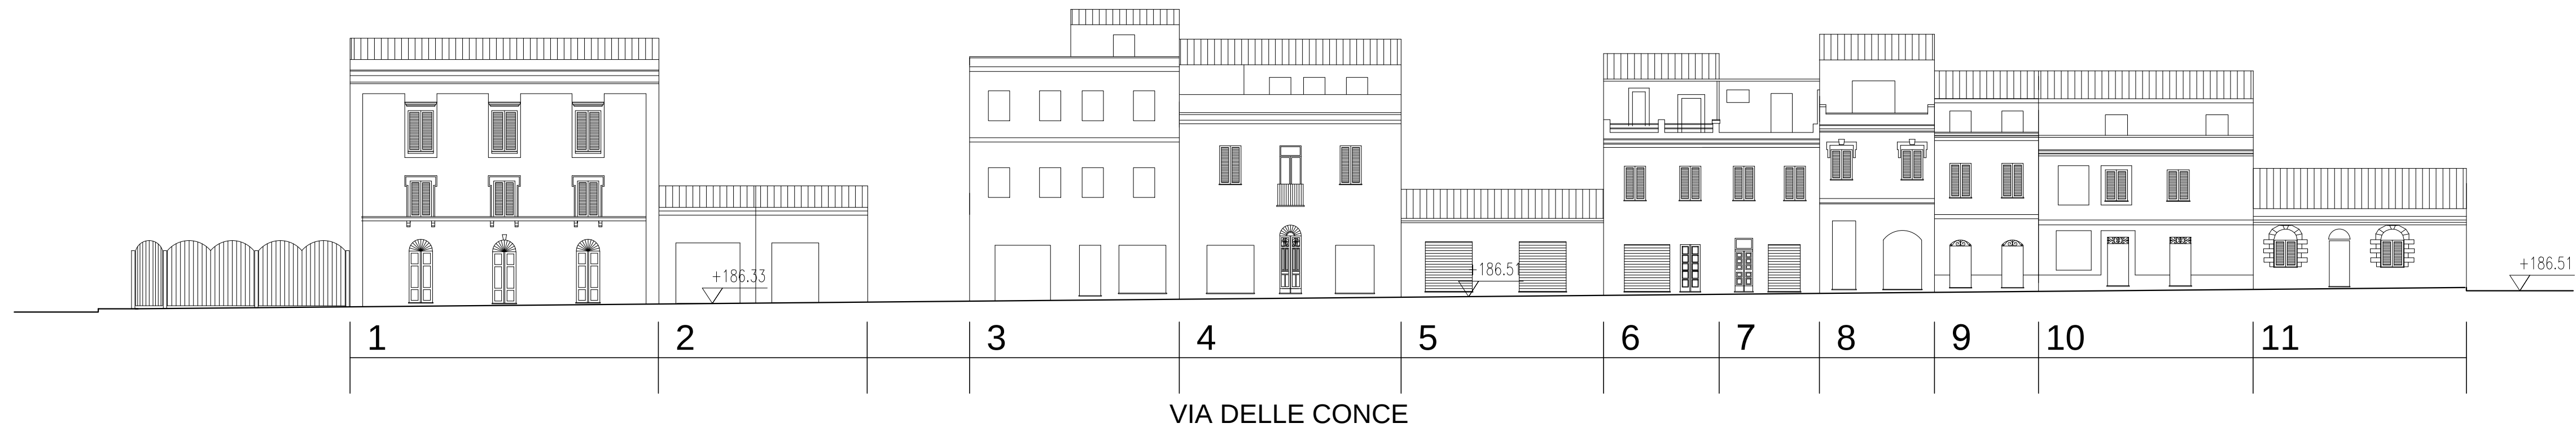

## LEGENDA

- Numero edifici
- Copertura a tetto
- Copertura a terrazzo

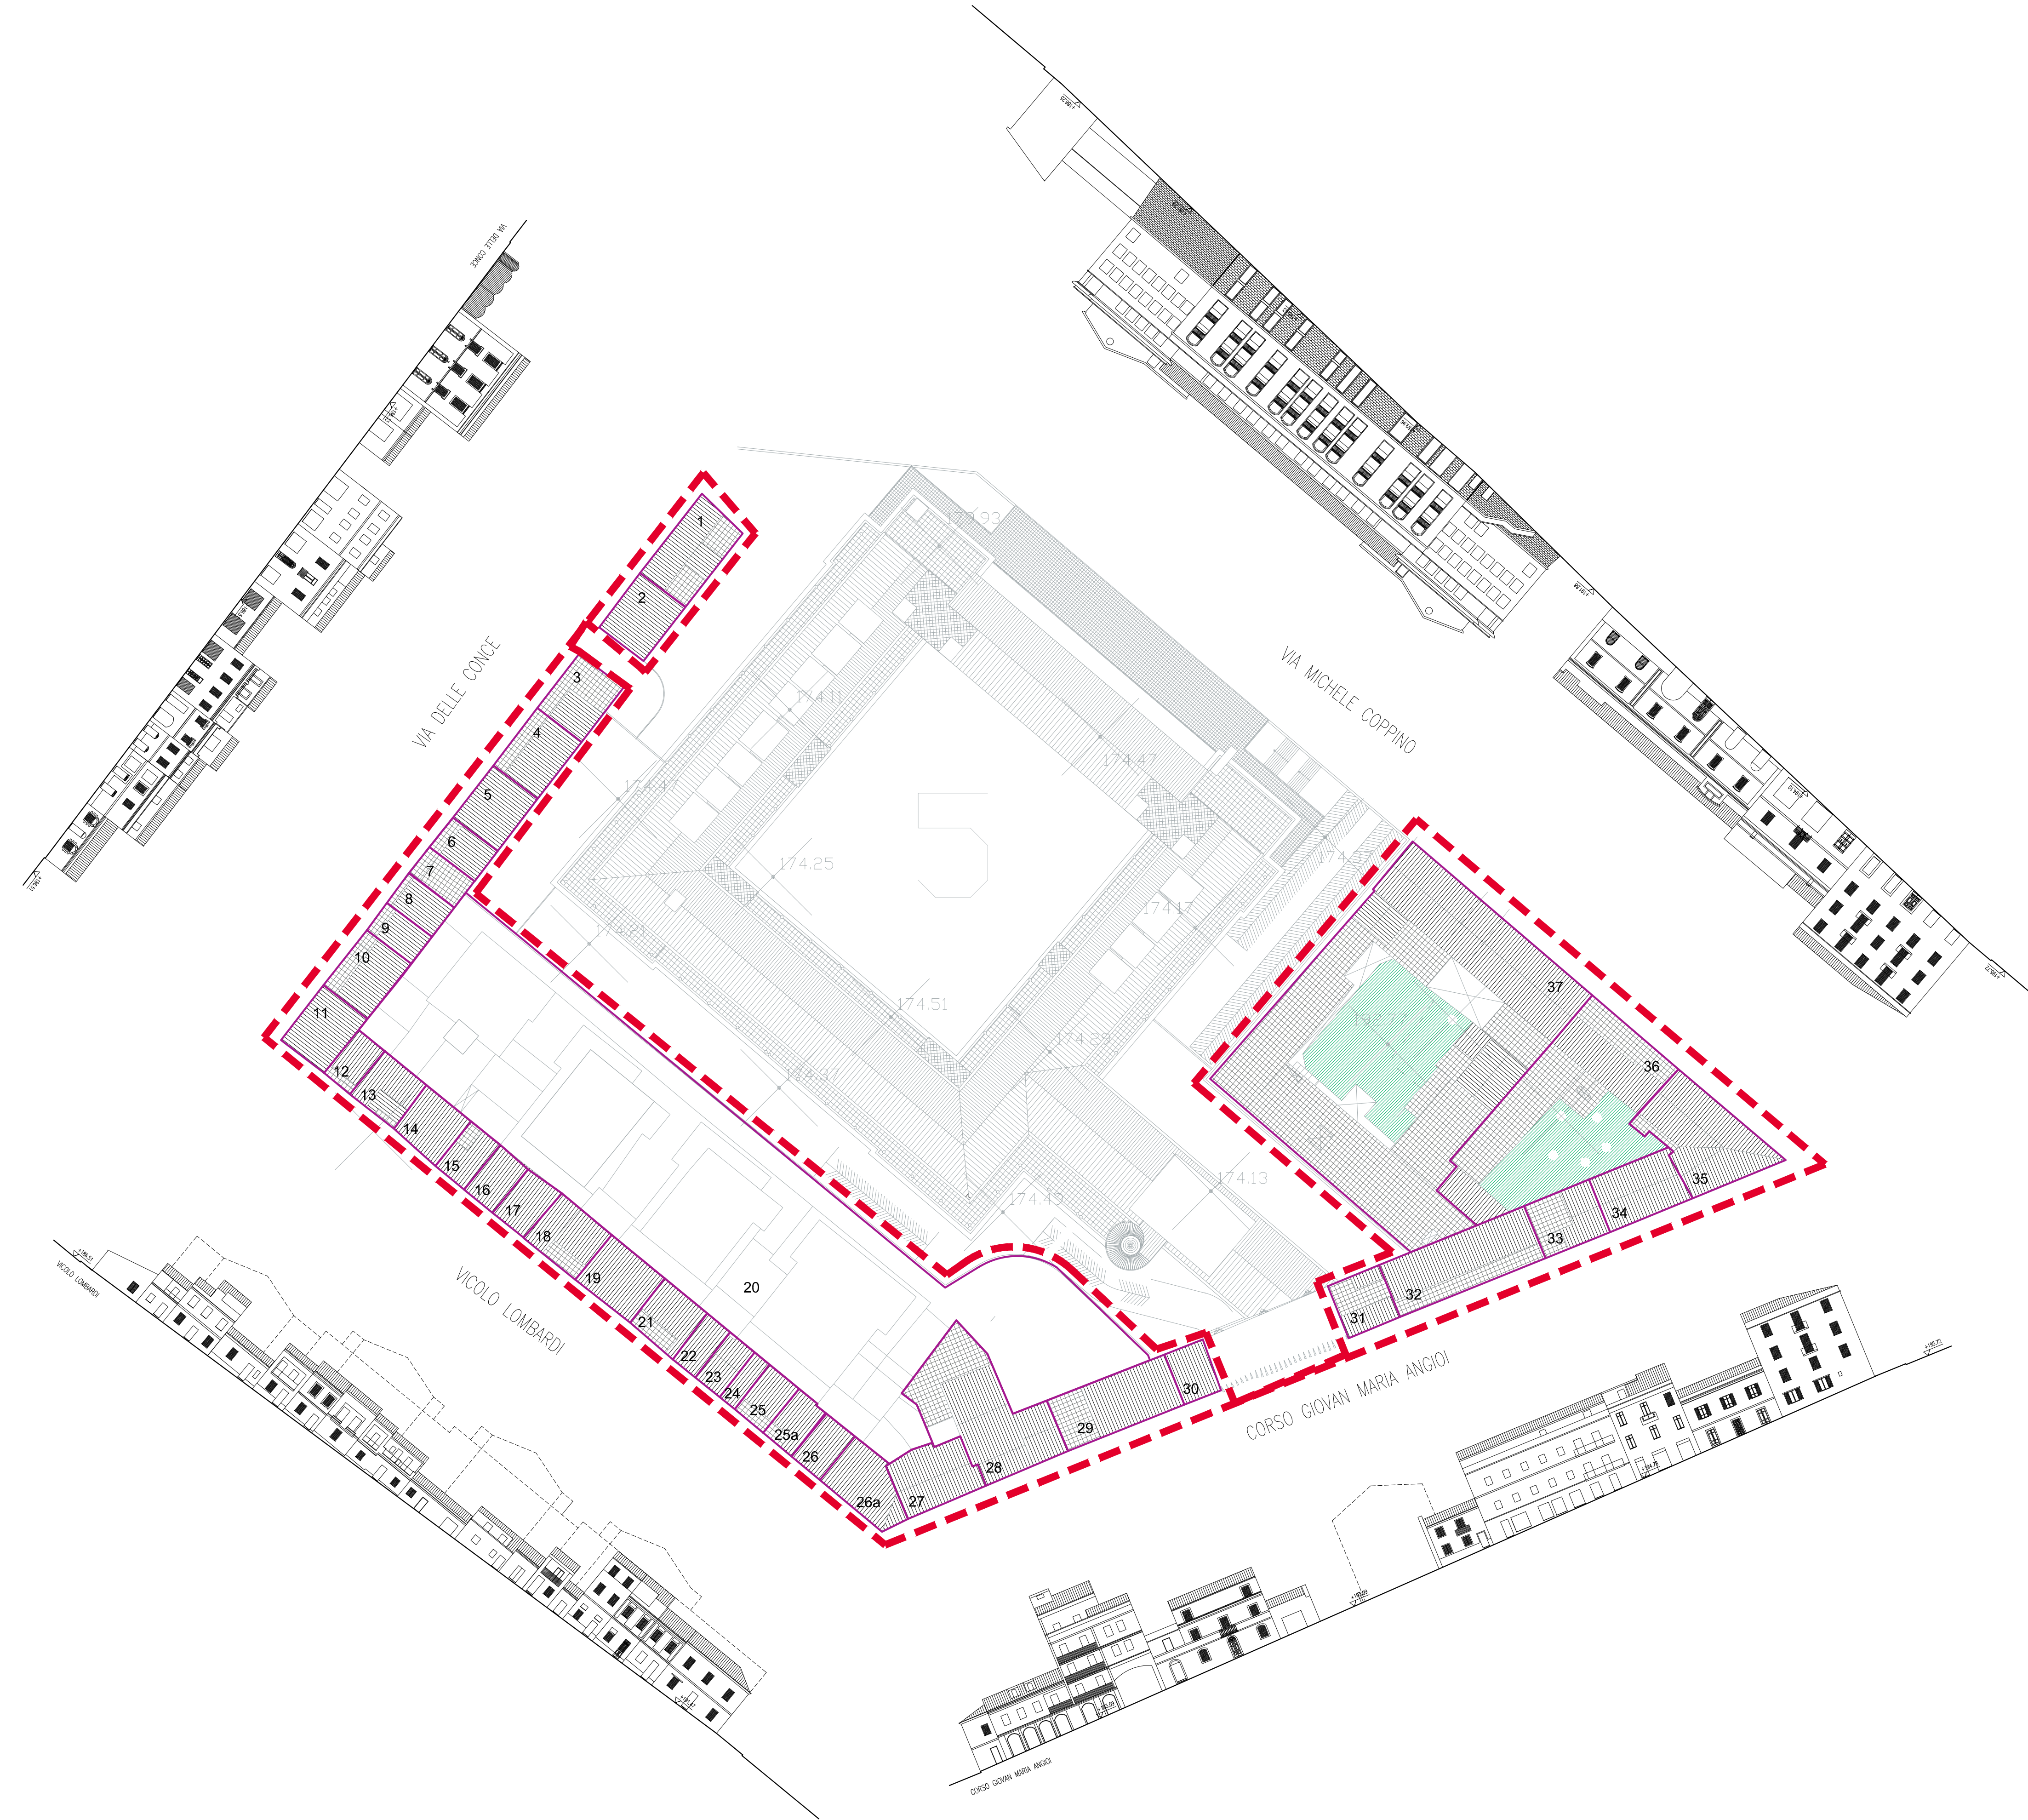

|                                                                  |             |              |
|------------------------------------------------------------------|-------------|--------------|
| Responsabile del Progetto<br>Arch.Elena Cenami                   |             |              |
| 2 e5 RILIEVO E ANALISI CRITICA                                   |             |              |
| ANALISI SPAZIALE<br>PLANIMETRIA CON PROFILI DELLO STATO DI FATTO |             | data         |
| ISOLATO 5                                                        |             | agg.         |
| il Sindaco                                                       | L'Assessore | Il Dirigente |