



ISOLATO 1

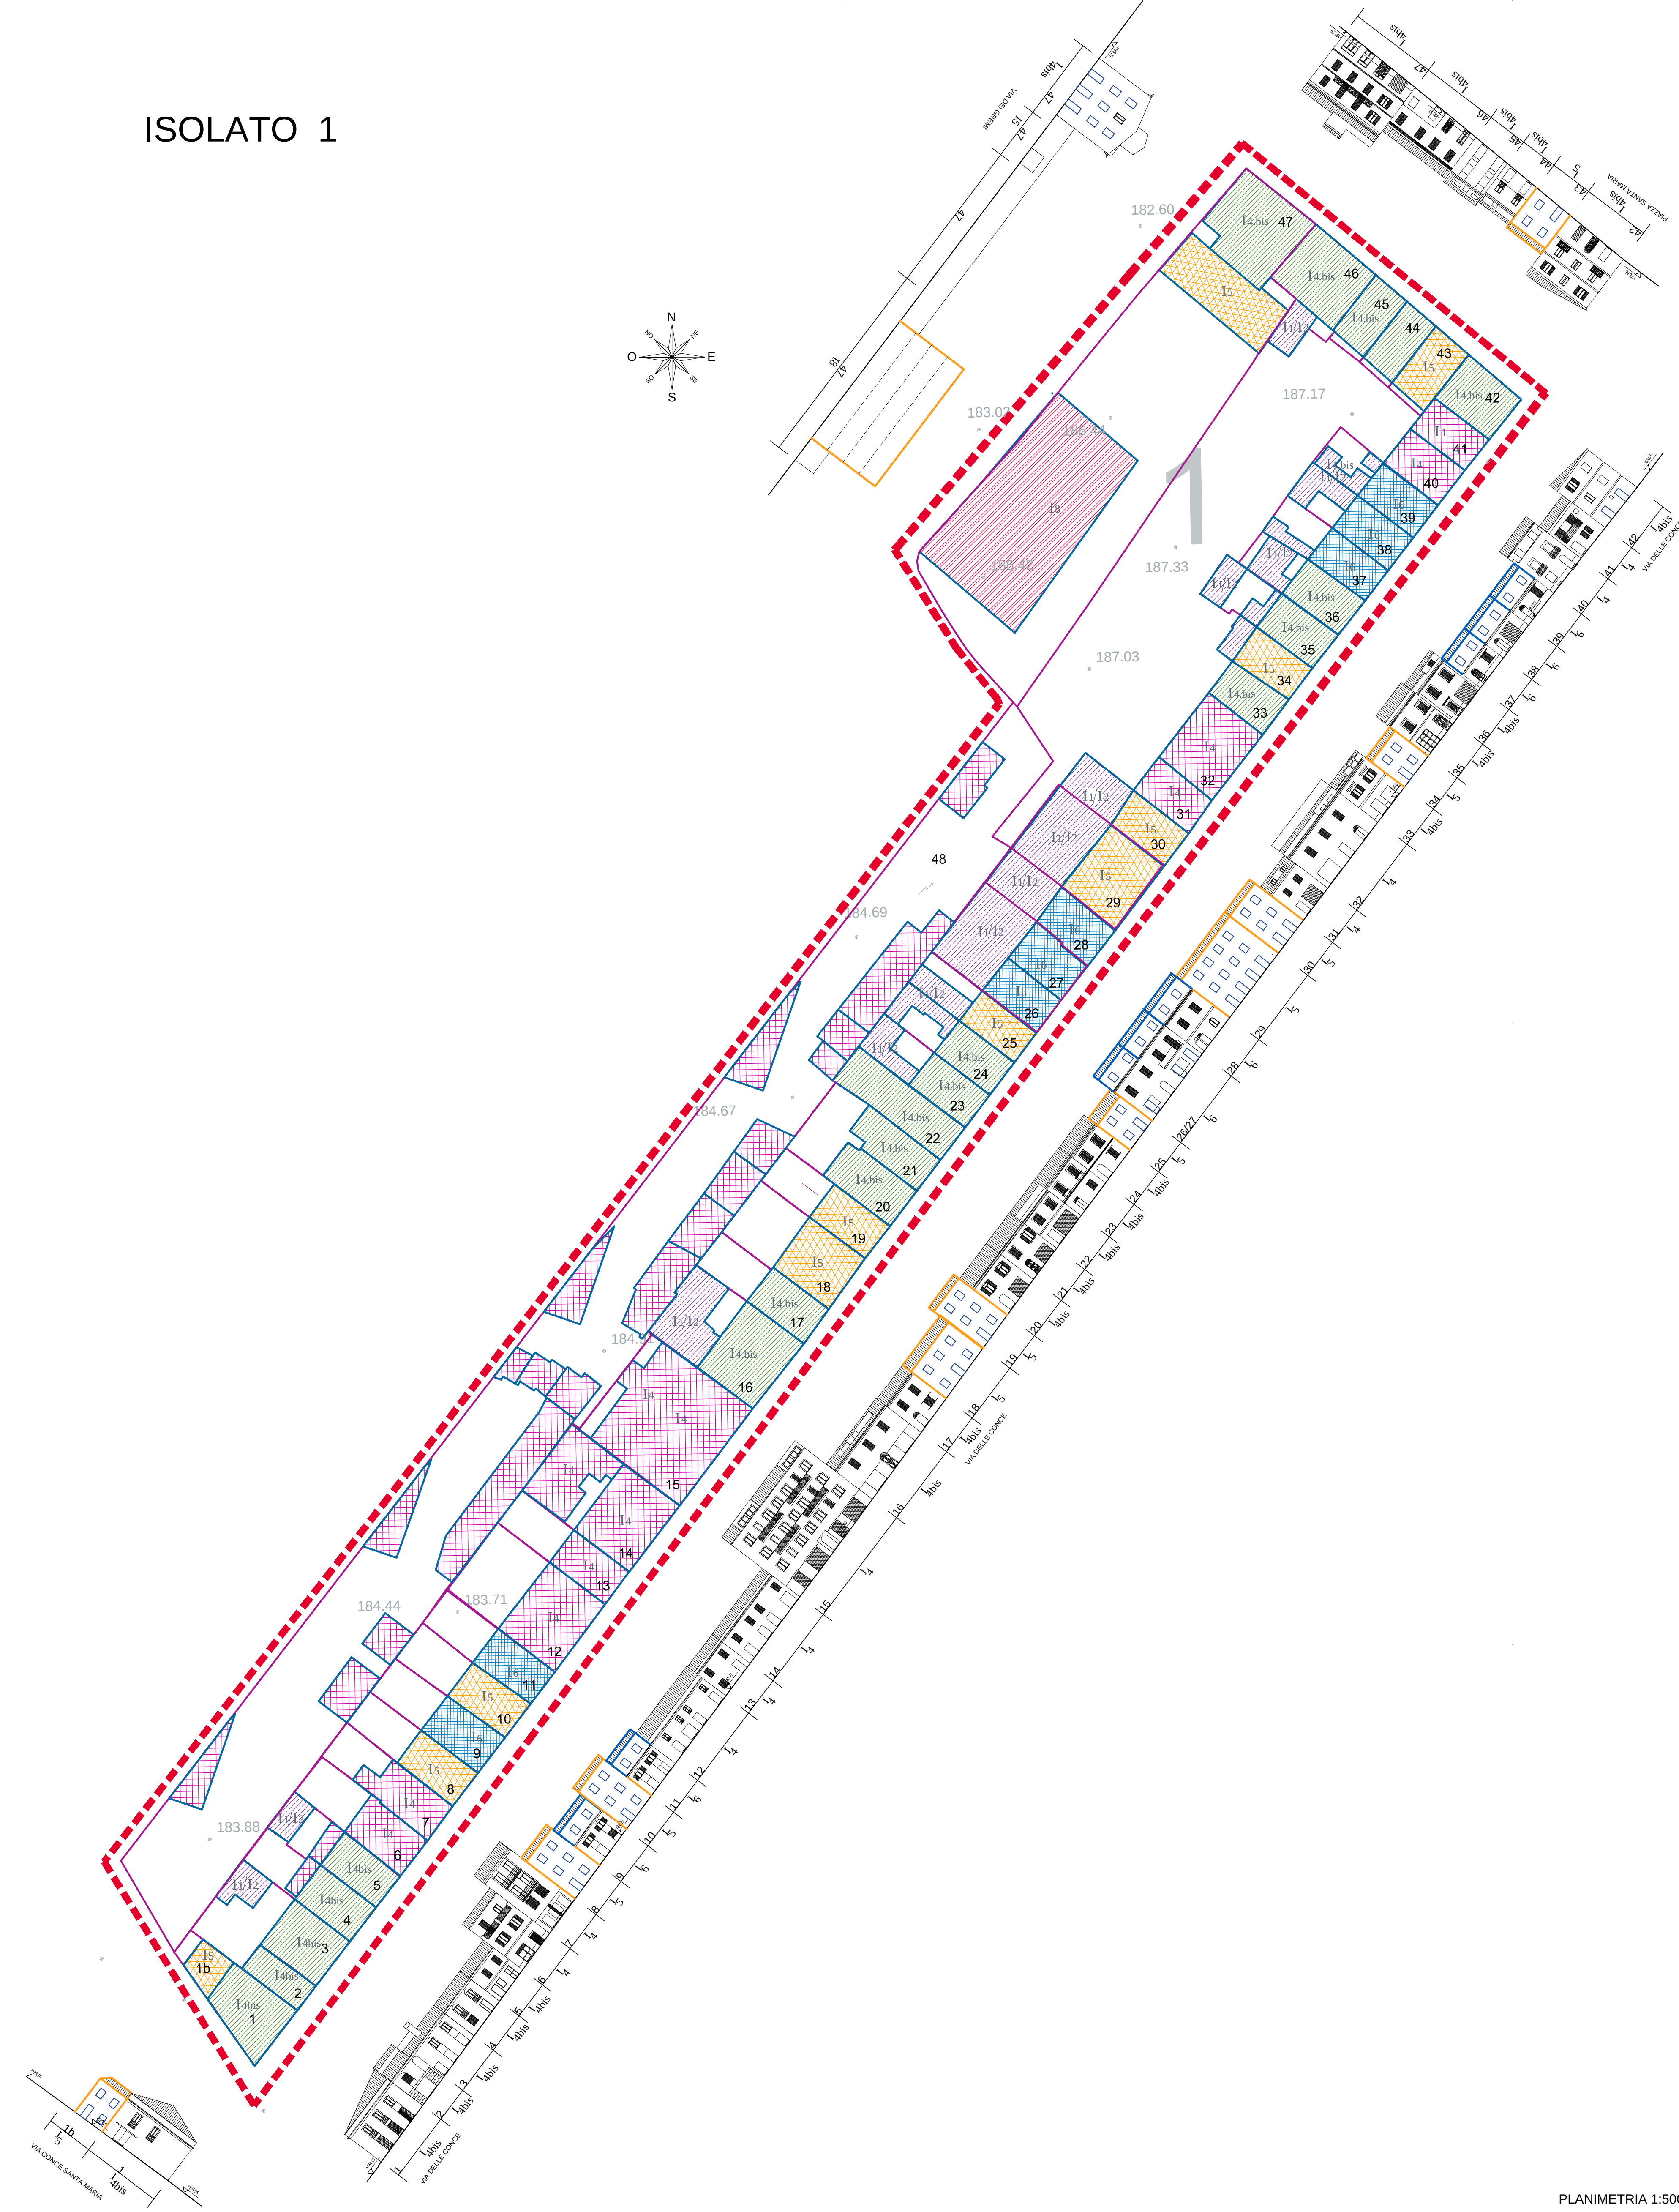


PLANIMETRIA 1:500

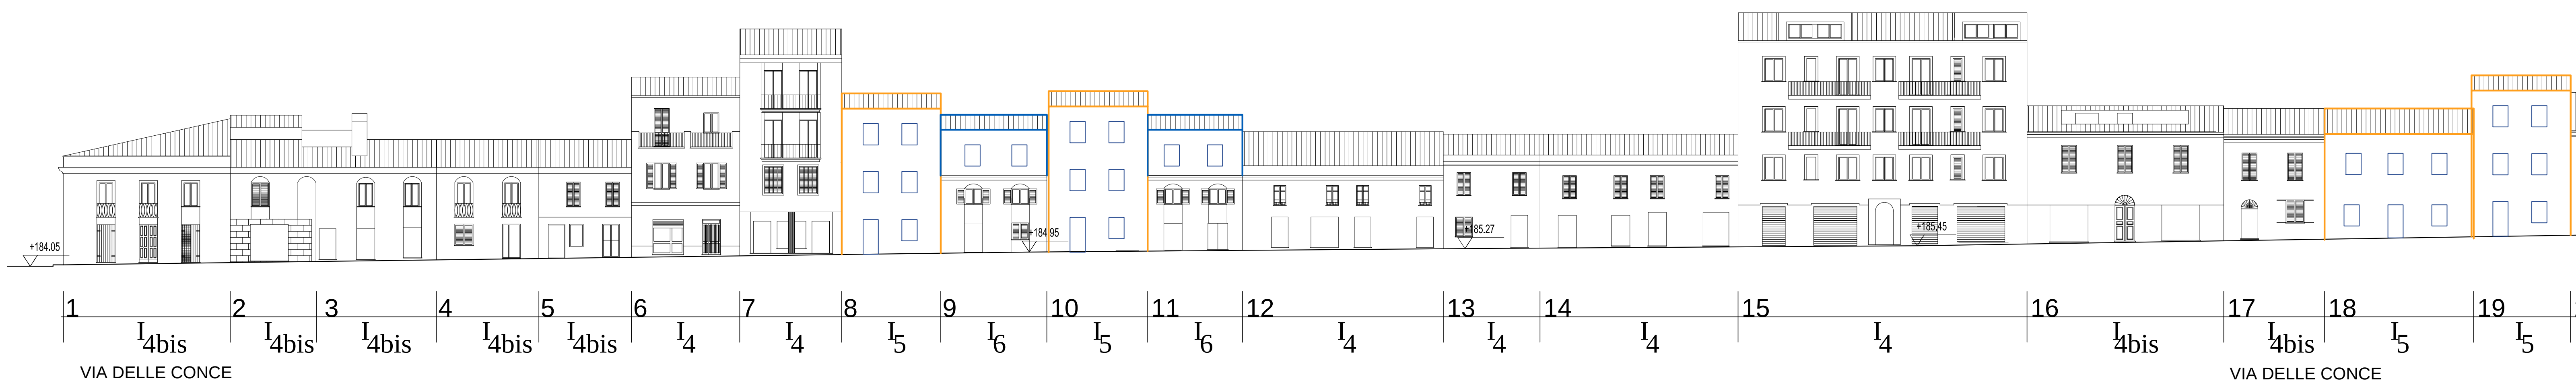


VIA DELLE CONCE


VIA DELLE CONCE

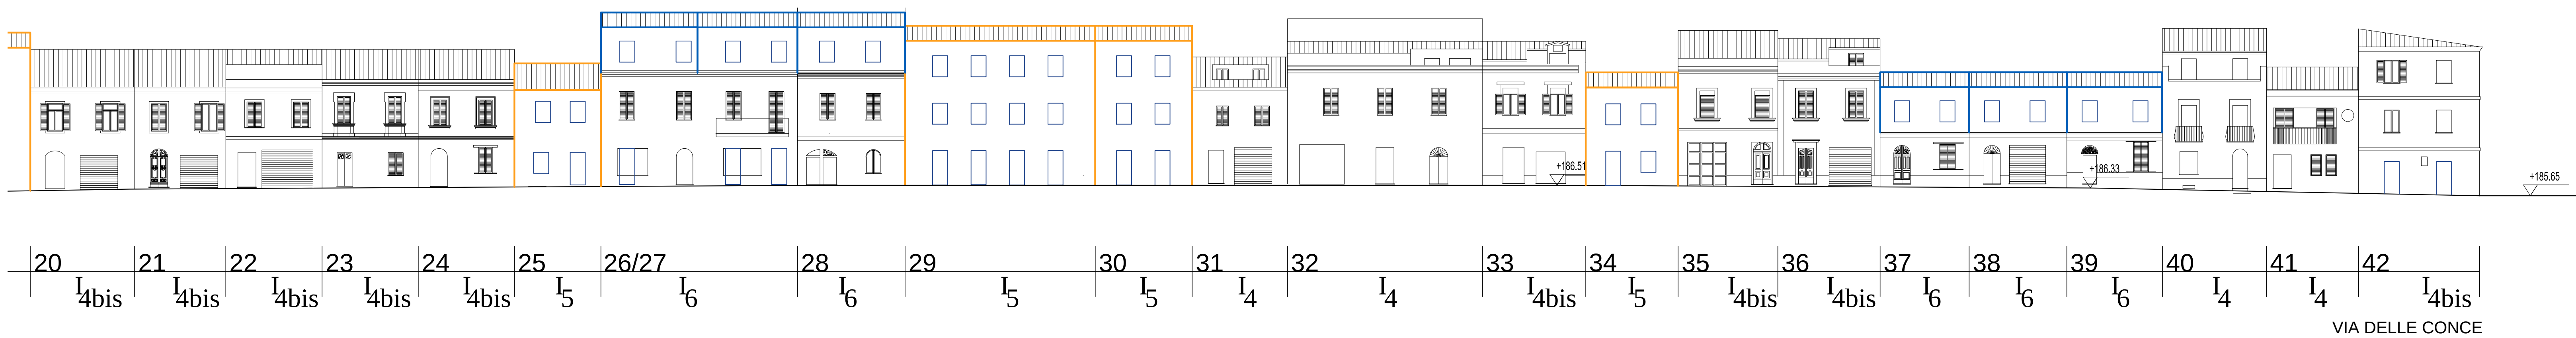


VIA DELLE CONCE

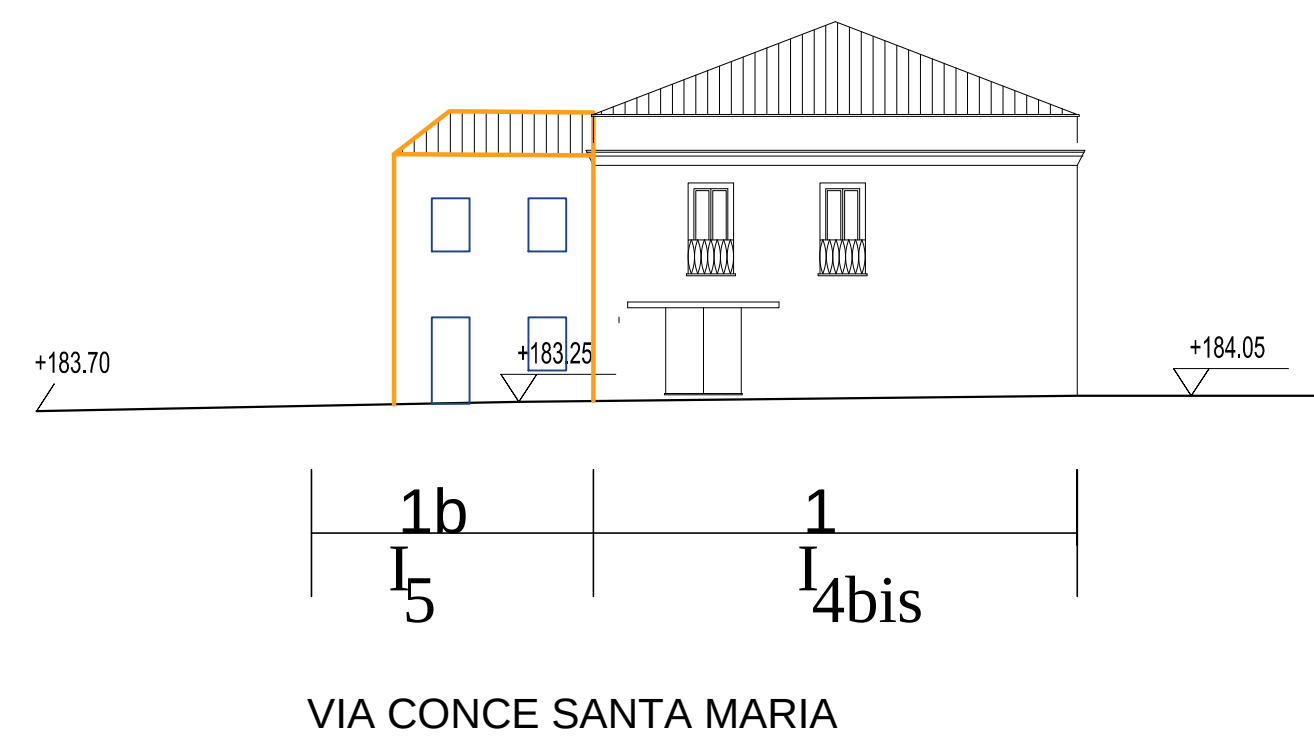

VIA CONCE SANTA MARIA

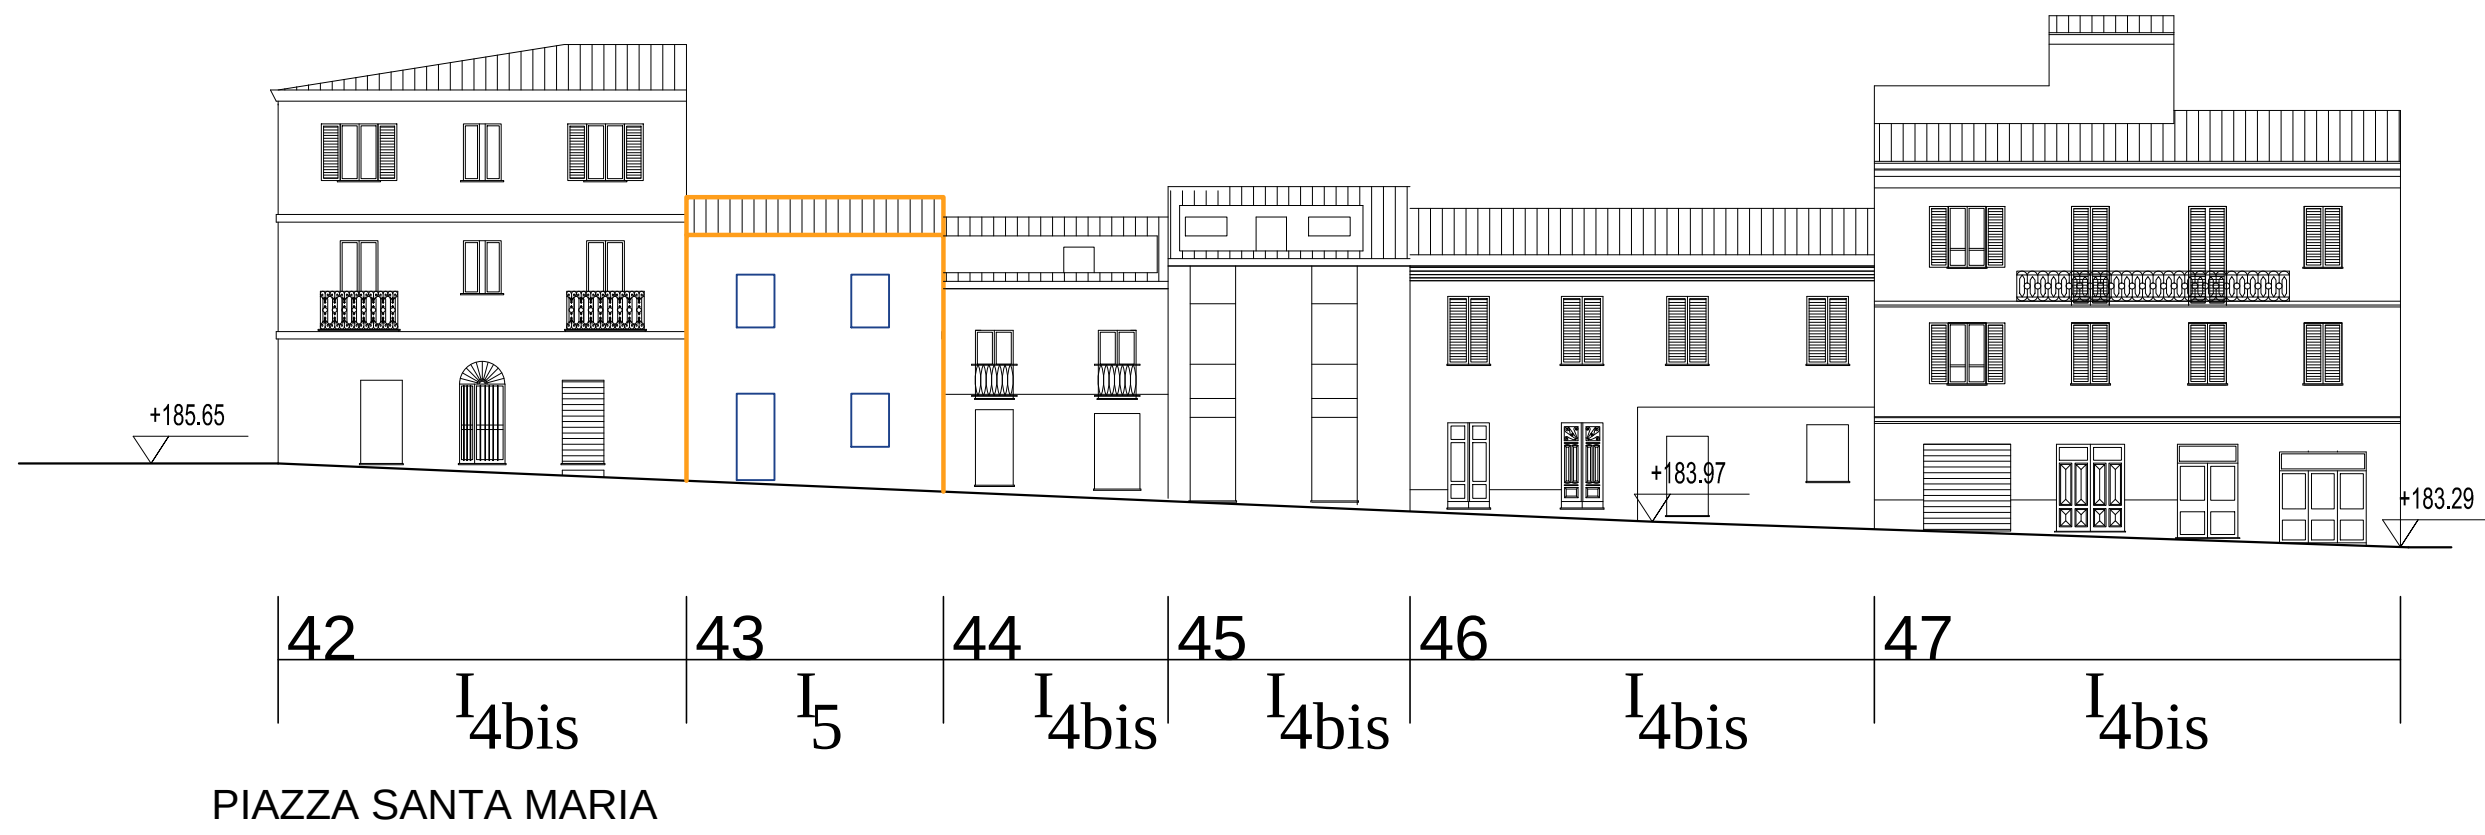

PIAZZA SANTA MARIA

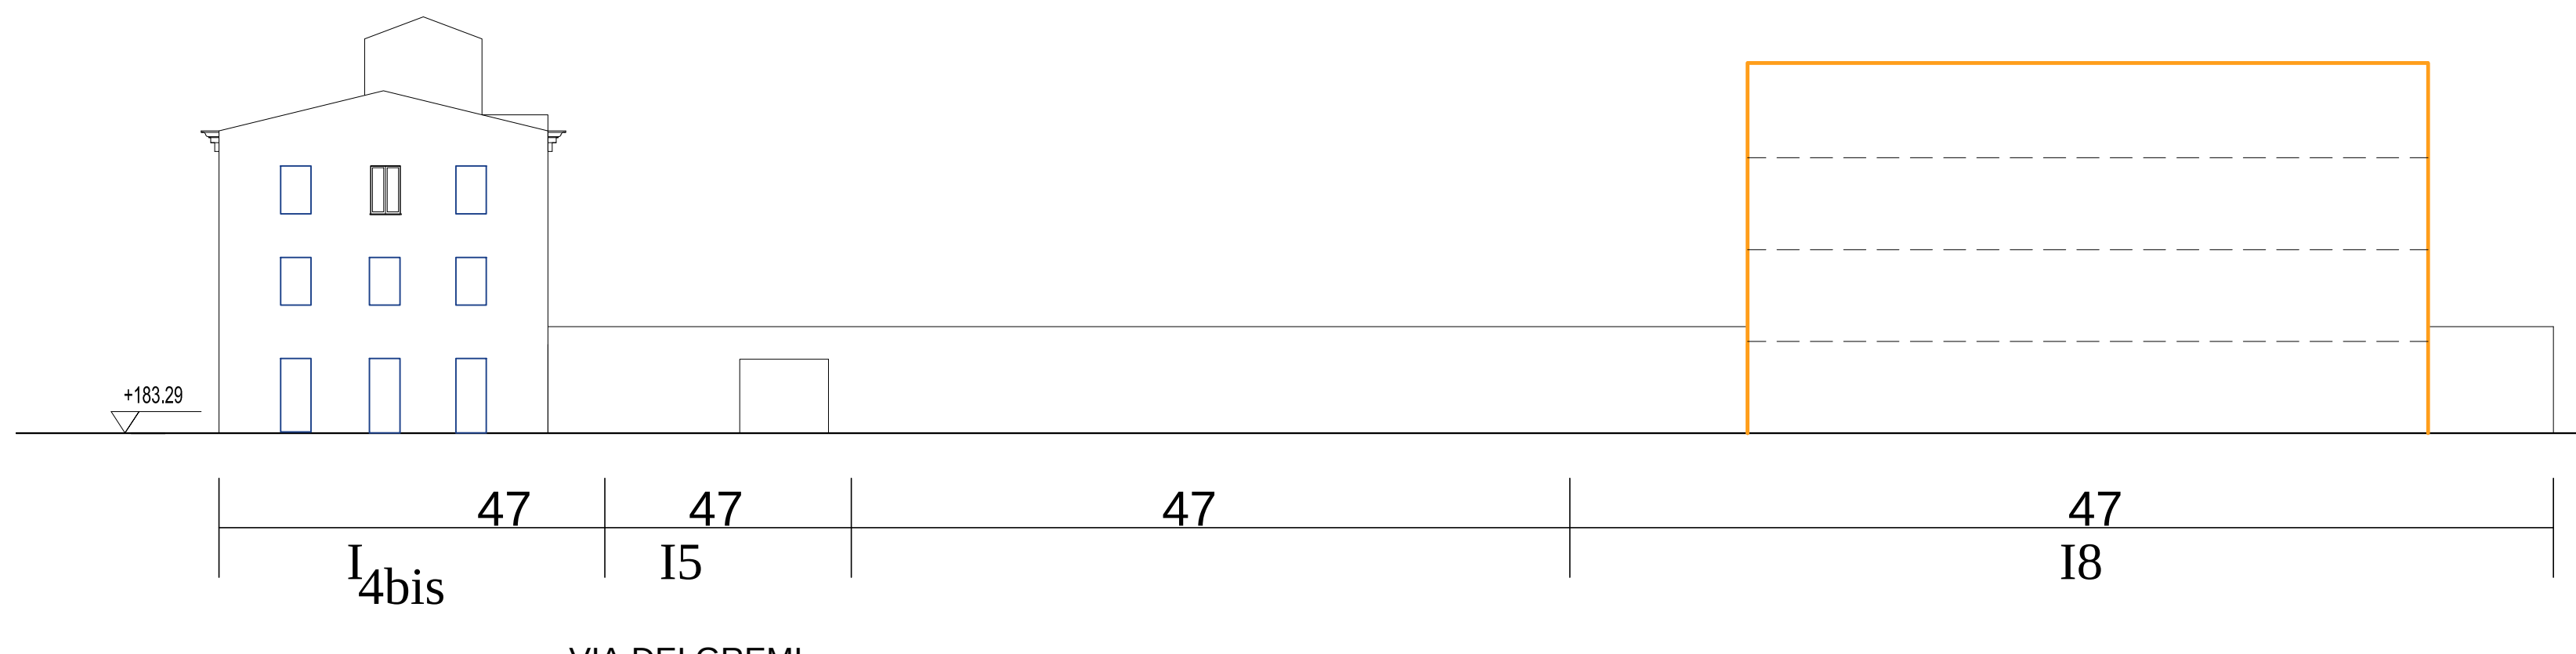


VIA DEI GREMI


- 1/12 Manutenzione ordinaria e straordinaria
- 13 Restauro conservativo
- 14 Ristrutturazione
- 14.bis Ristrutturazione conservativa
- 15 Demolizione e Ricostruzione
- 16 Sopraelevazione
- 17 Ampliamento
- 18 Nuova costruzione
- 19 Demolizione
- Area di sedime dell'intervento
- Limite comparto

1

Numero unità edilizia

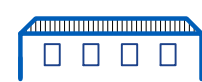

Sopraelevazione

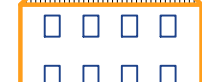

Demolizione e ricostruzione



Limite Centro Matrice - RAS



Limite comparti di intervento PP



Responsabile del Progetto
Arch. Elena Cenami

3b1 PROPOSTE DI INTERVENTO

PLANIMETRIA CON PROFILI DI PROGETTO
ISOLATO 1

Il Sindaco L'Assessore Il Dirigente