

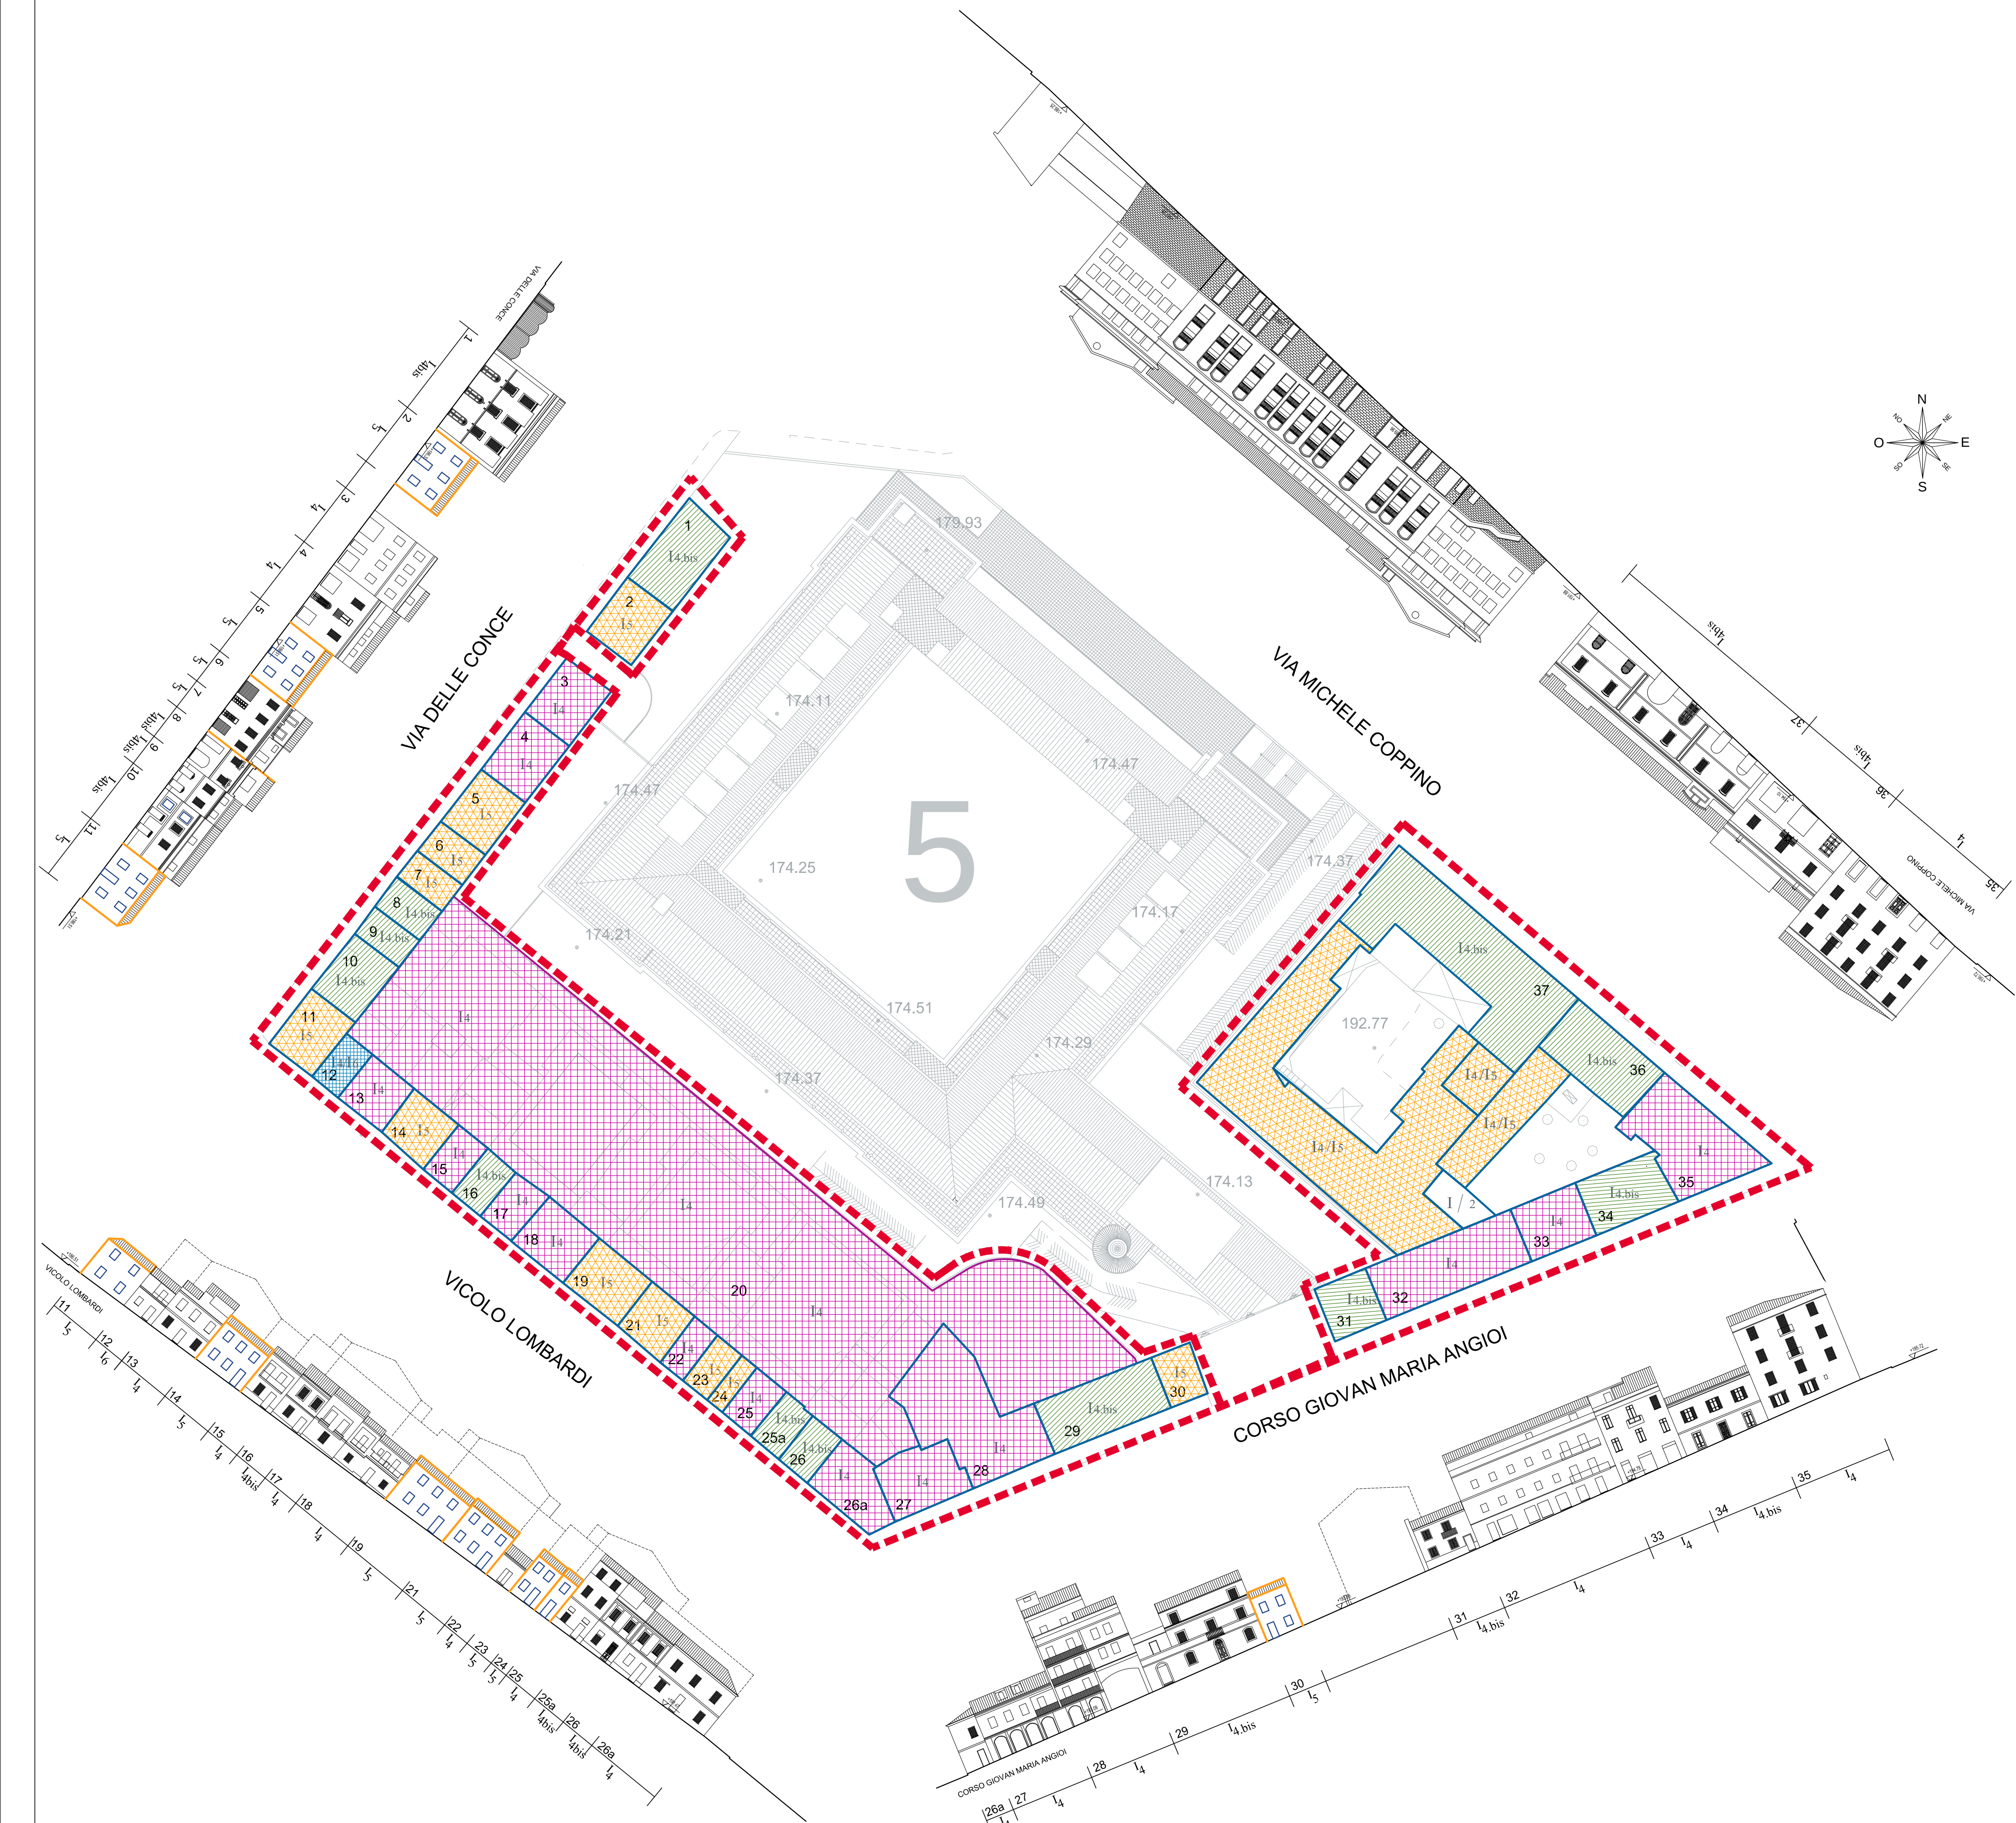
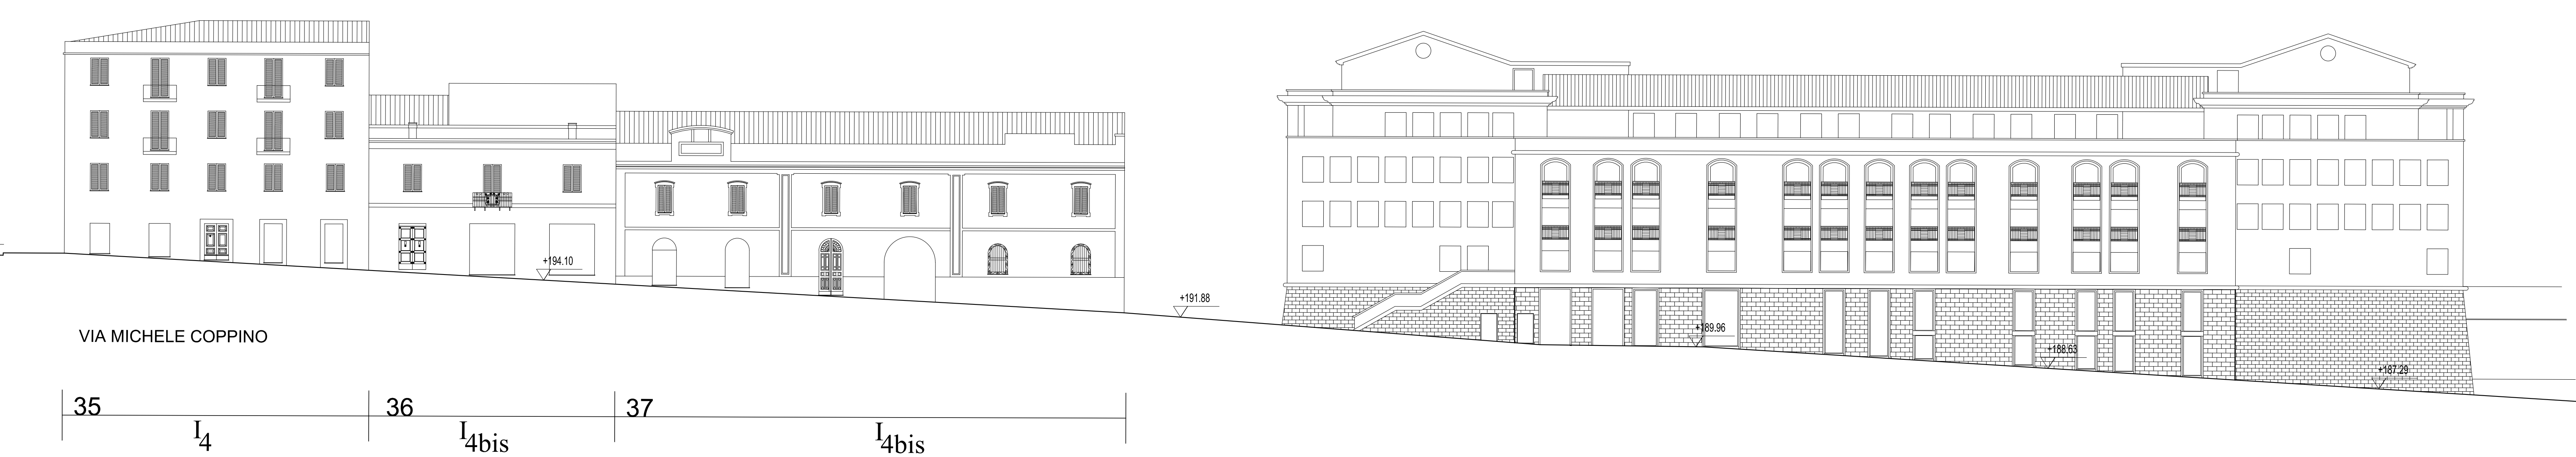
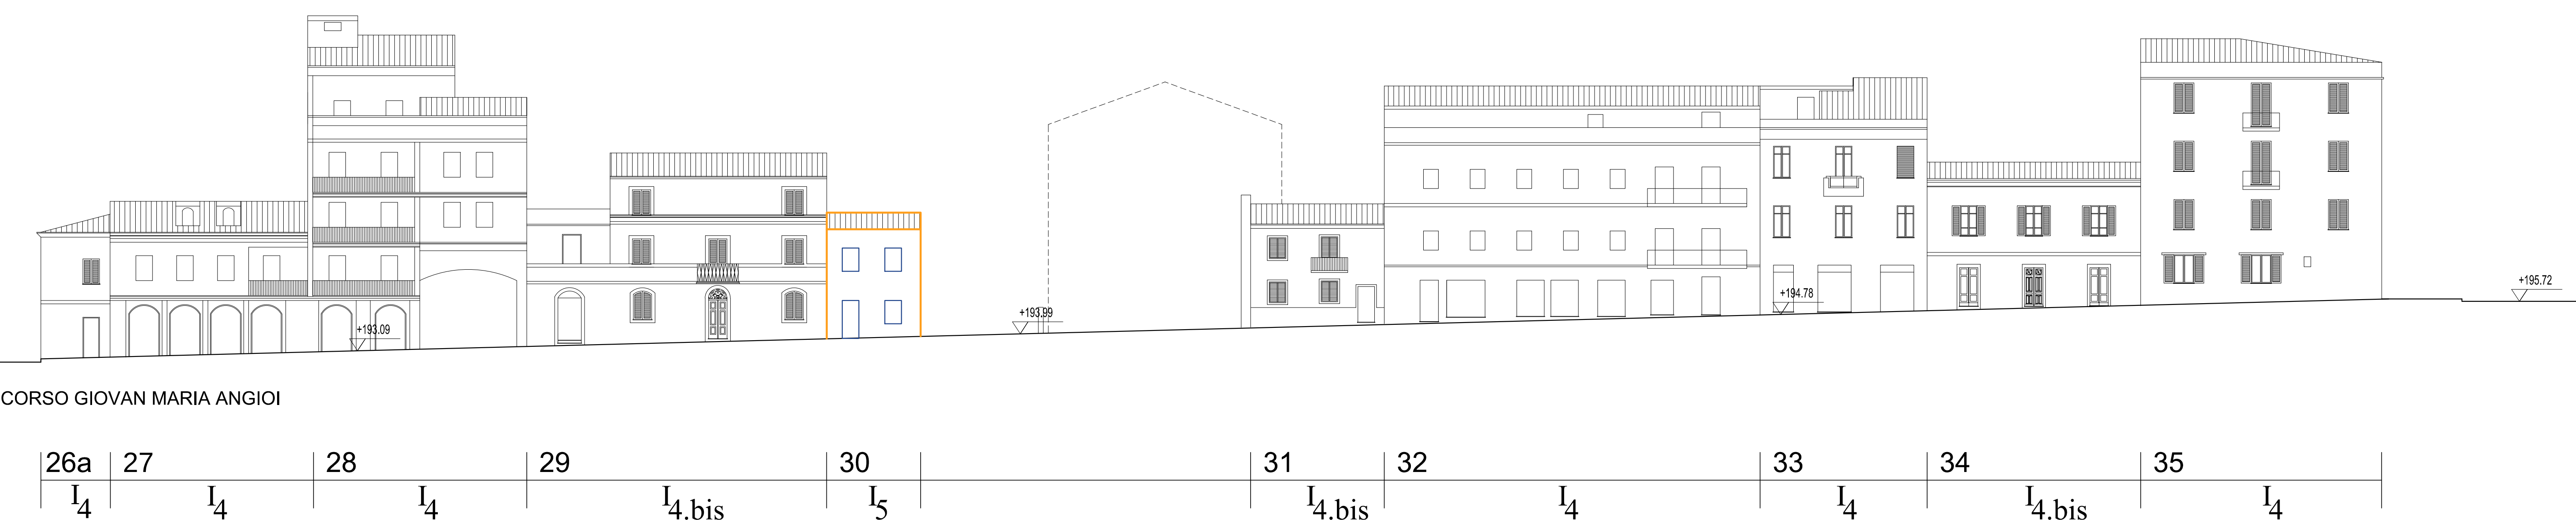


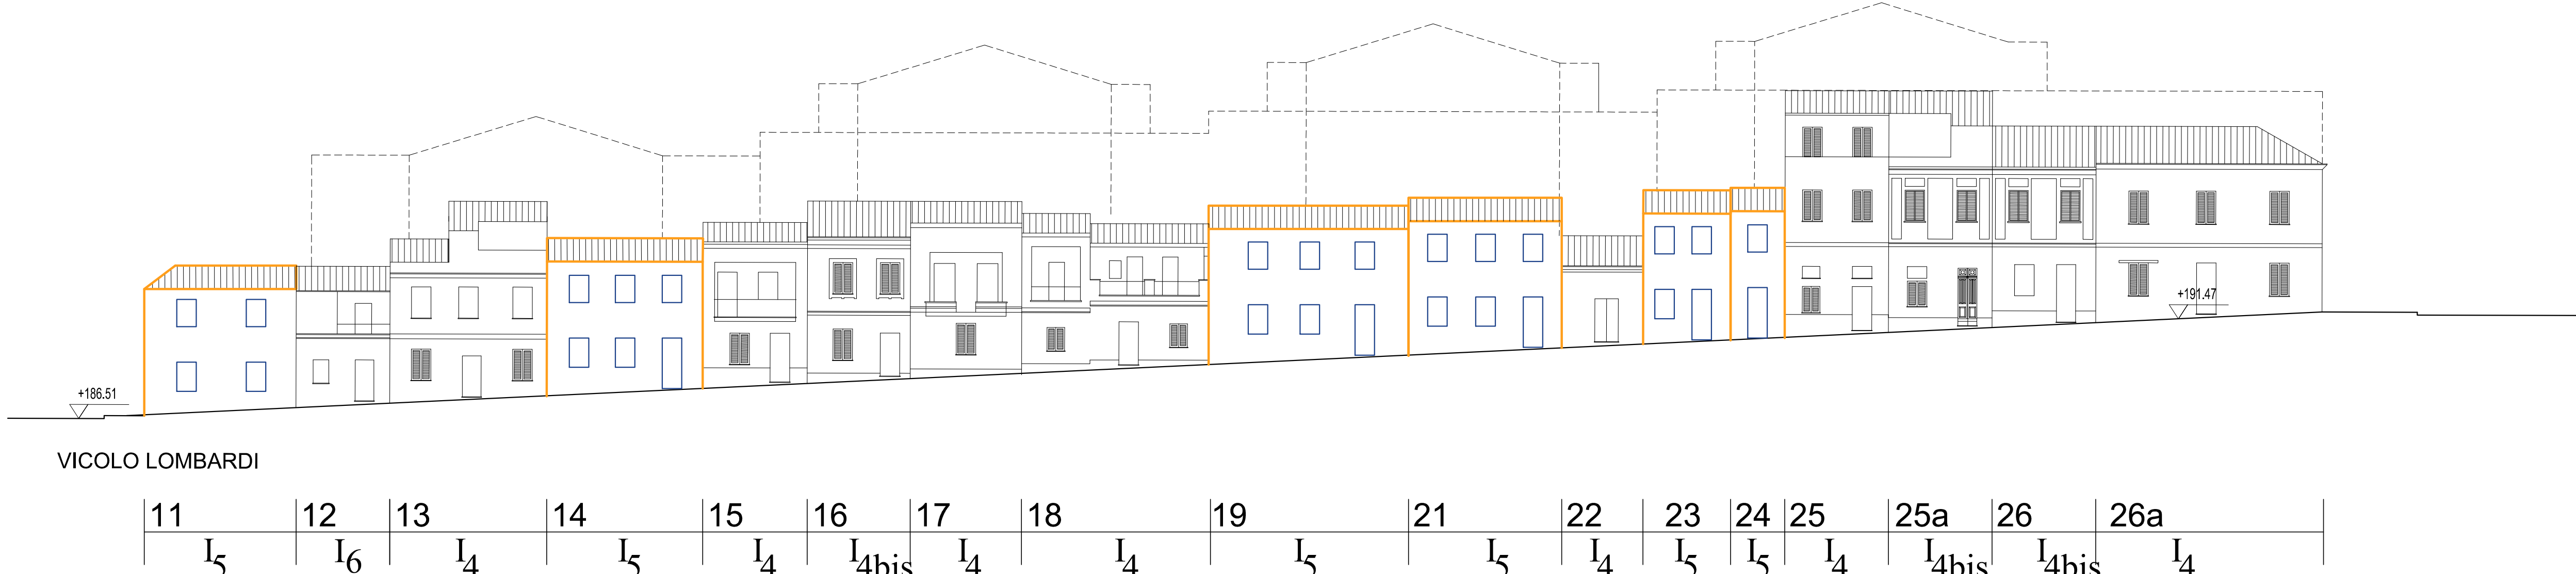

PLANIMETRIA 1:500

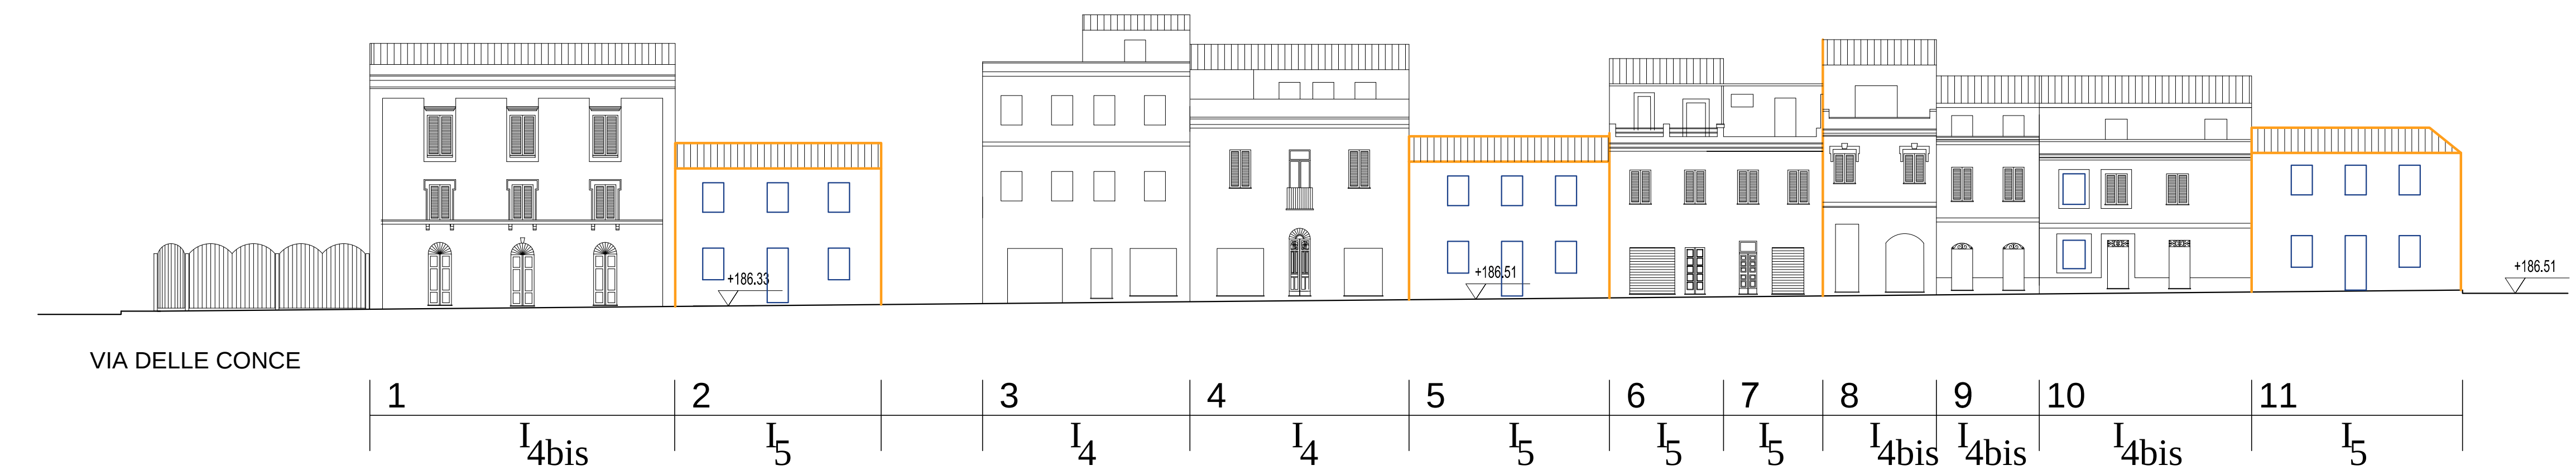

PROFILI 1:200

- 1,12 Manutenzione ordinaria e straordinaria
- I3 Restauro conservativo
- I4 Ristrutturazione
- I4.bis Ristrutturazione conservativa
- I5 Demolizione e Ricostruzione
- I6 Sopraelevazione
- I7 Ampliamento
- I8 Nuova costruzione
- I9 Demolizione
- Area di sedime dell'intervento
- Limite comparto
- 1 Numero unità edilizia
- Sopraelevazione
- Demolizione e ricostruzione
- Limite Centro Matrice - RAS

**COMUNE DI SASSARI**

**PIANO PARTICOLAREGGIATO "LE CONCE"**

Sottoplaneificazione territoriale: studio del paesaggio e sviluppo urbanistico

Autore: Ing. Giovanni Cossentino  
Segretario: Arch. Roberto Ghidoni  
Servizio Urbanistico: Gram. Semanidis Eleni

**CST**  
ARCHITETTURA  
Conservazione e Restauro

Responsabile del Progetto  
Arch. Elena Cenami

**3b5**

**PROPOSTE DI INTERVENTO**

**PLANIMETRIA CON PROFILI DI PROGETTO  
ISOLATO 5**

data  
agg.

Il Sindaco

L'Assessore

Il Dirigente