
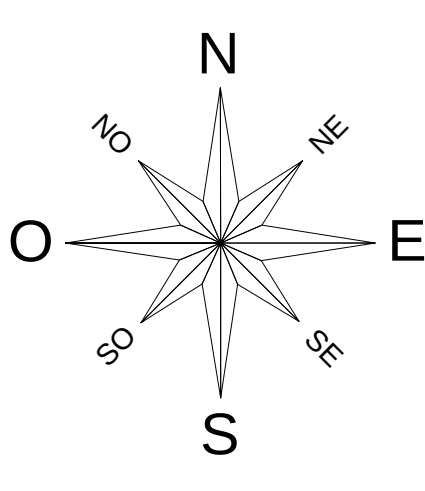


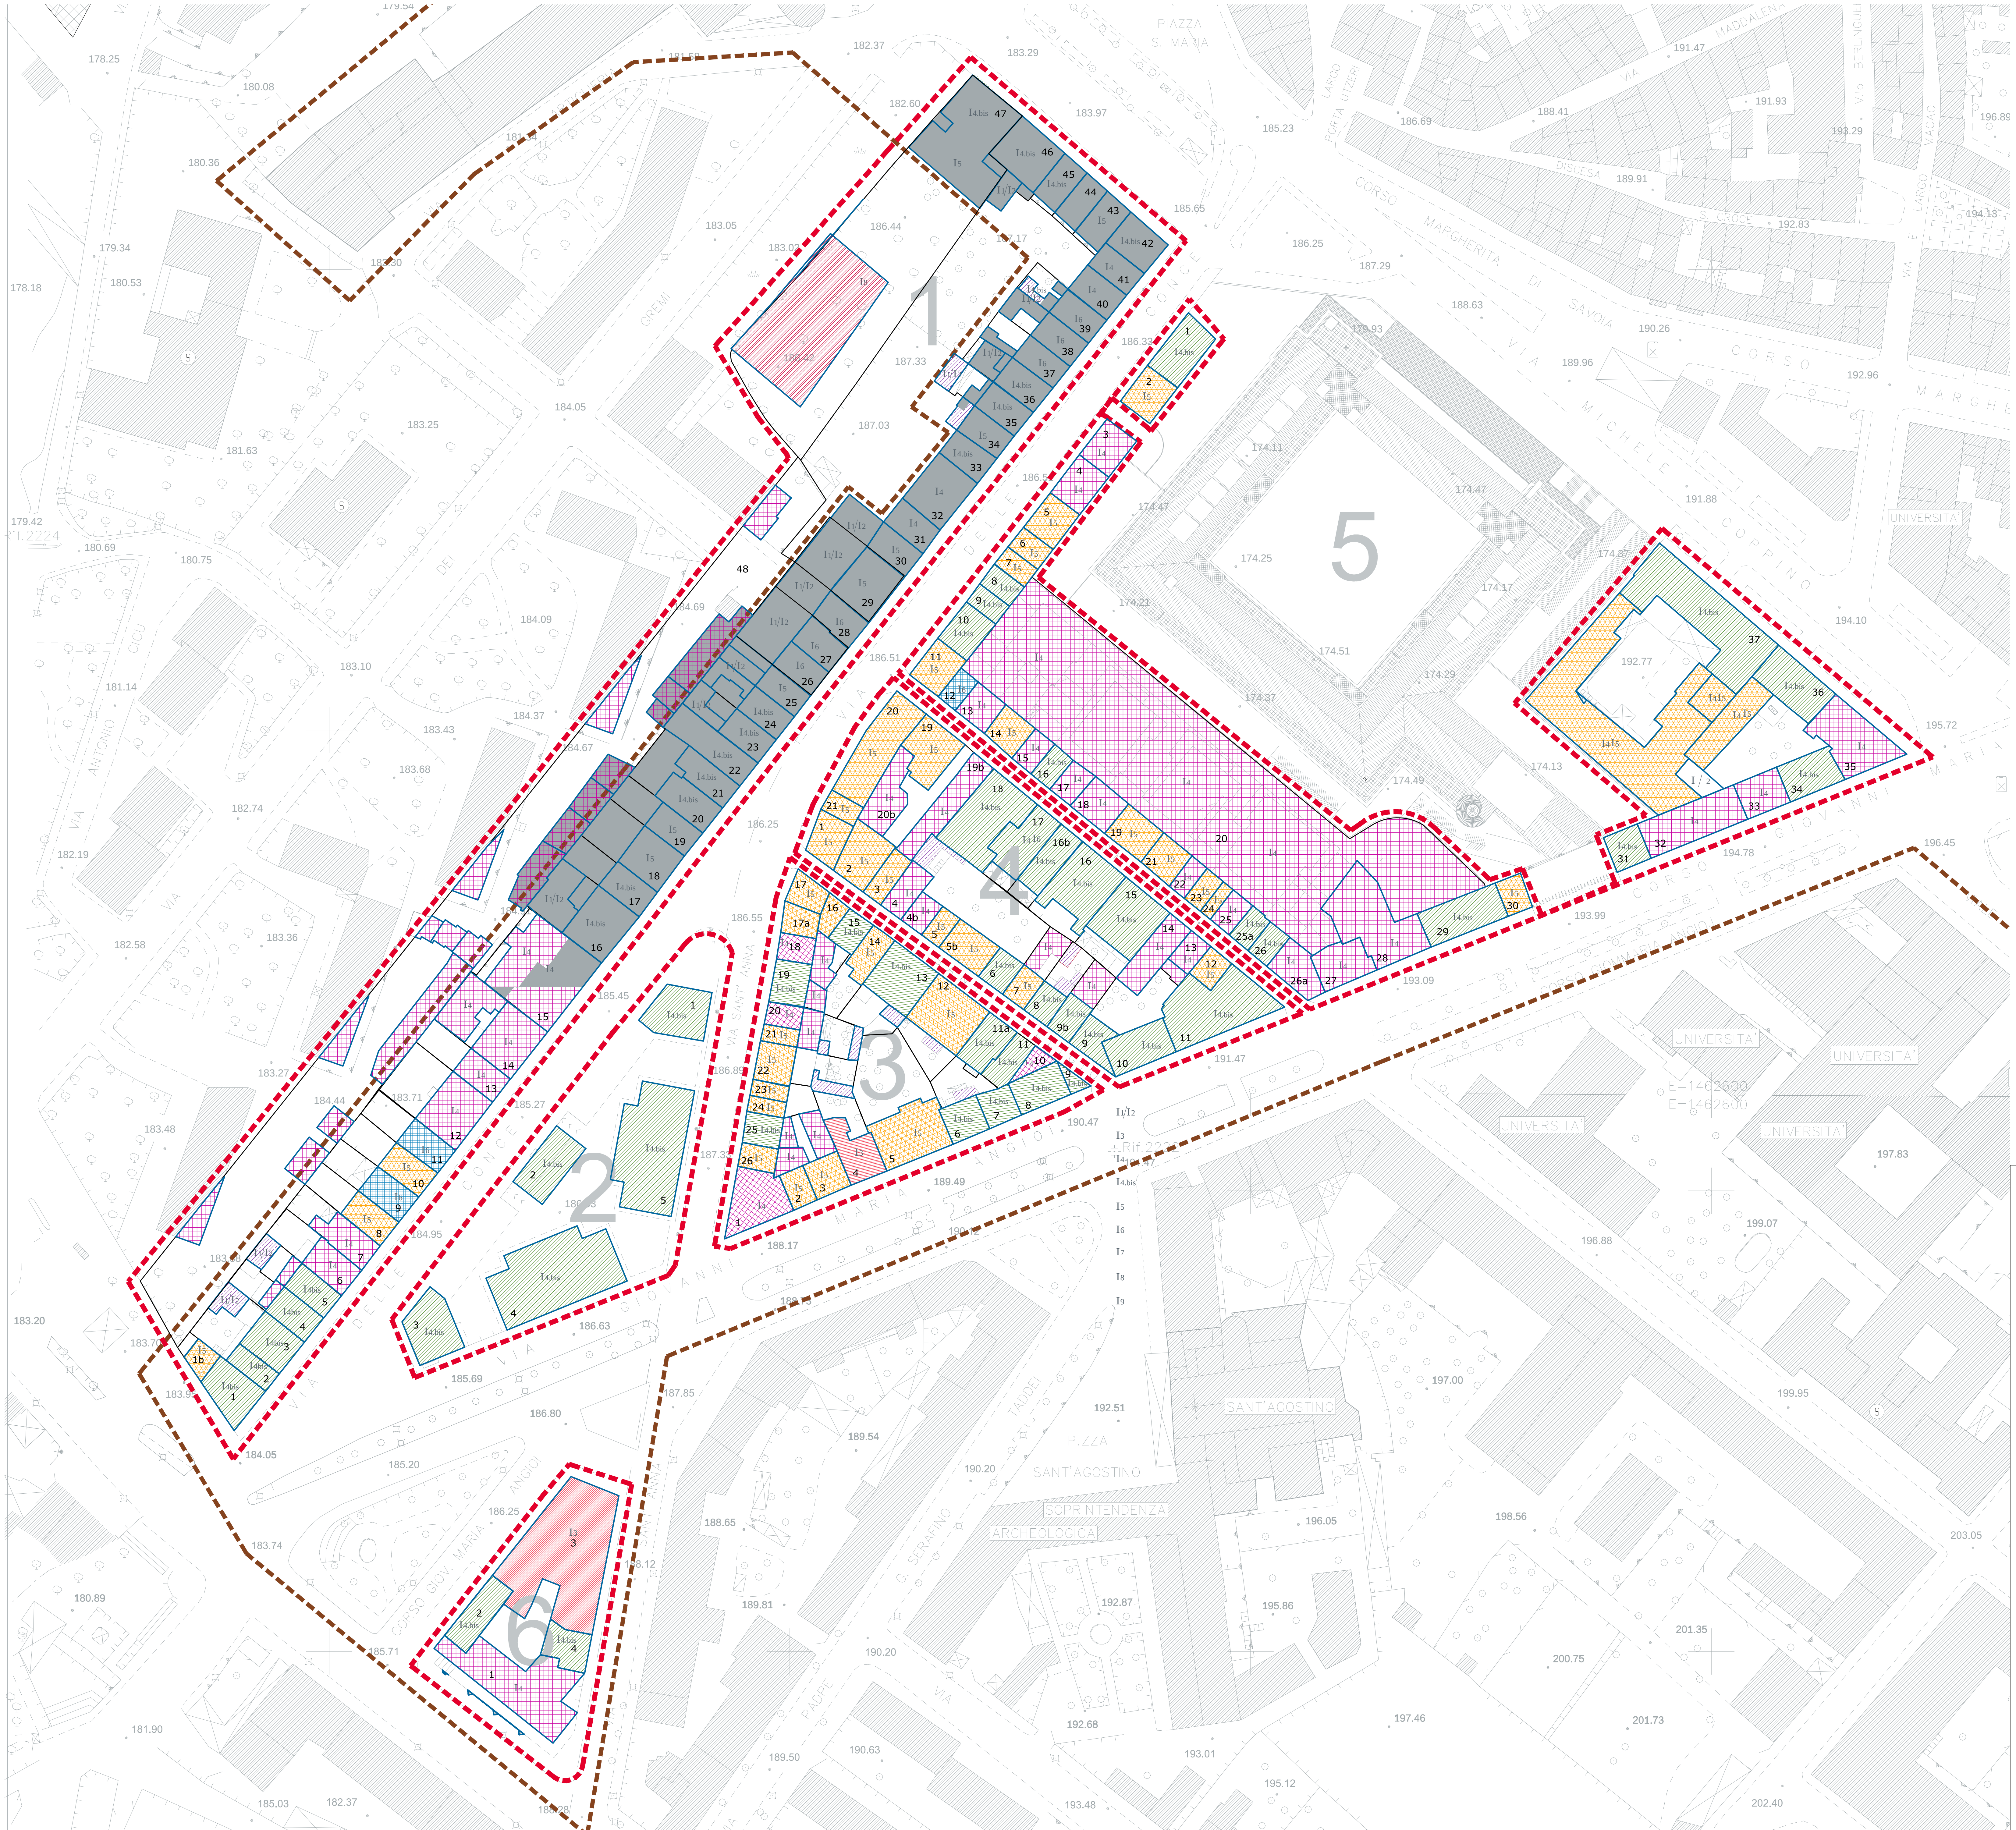

- | | | |
|-------|--|--|
| I1/I2 | | I1/I2 Manutenzione ordinaria e straordinaria |
| I3 | | I3 Restauro conservativo |
| I4 | | I4 Ristrutturazione |
| I4bis | | I4bis Ristrutturazione conservativa |
| I5 | | I5 Demolizione e Ricostruzione |
| I6 | | I6 Sopraelevazione |
| I7 | | I7 Ampliamento |
| I8 | | I8 Nuova costruzione |
| I9 | | I9 Demolizione |
| | | Edificio non compreso nel Piano Particolareggiato unità edilizia |
| 0 | | |
| | | Limite Centro Matrice - RAS |
| | | Limite comparti di intervento PP |

**COMUNE DI SASSARI**
PIANO PARTICOLAREGGIATO "LE CONCE" /

Sottosegretario alla Presidenza del Consiglio dei Ministri
Ing. Giovanni Antonio Pisanò
Arch. Roberto Ormighi
Geom. Sebastiano Prati

CST
SARCIETTURA
CENAMI SASSARI

Responsabile del Progetto
Arch. Elena Cenami

3 a
PROPOSTE DI INTERVENTO

PLANIMETRIA CON ZONIZZAZIONE DELLE
CATEGORIE DI INTERVENTO

	data
	agg.

Il Sindaco	L'Assessore	Il Dirigente
------------	-------------	--------------