



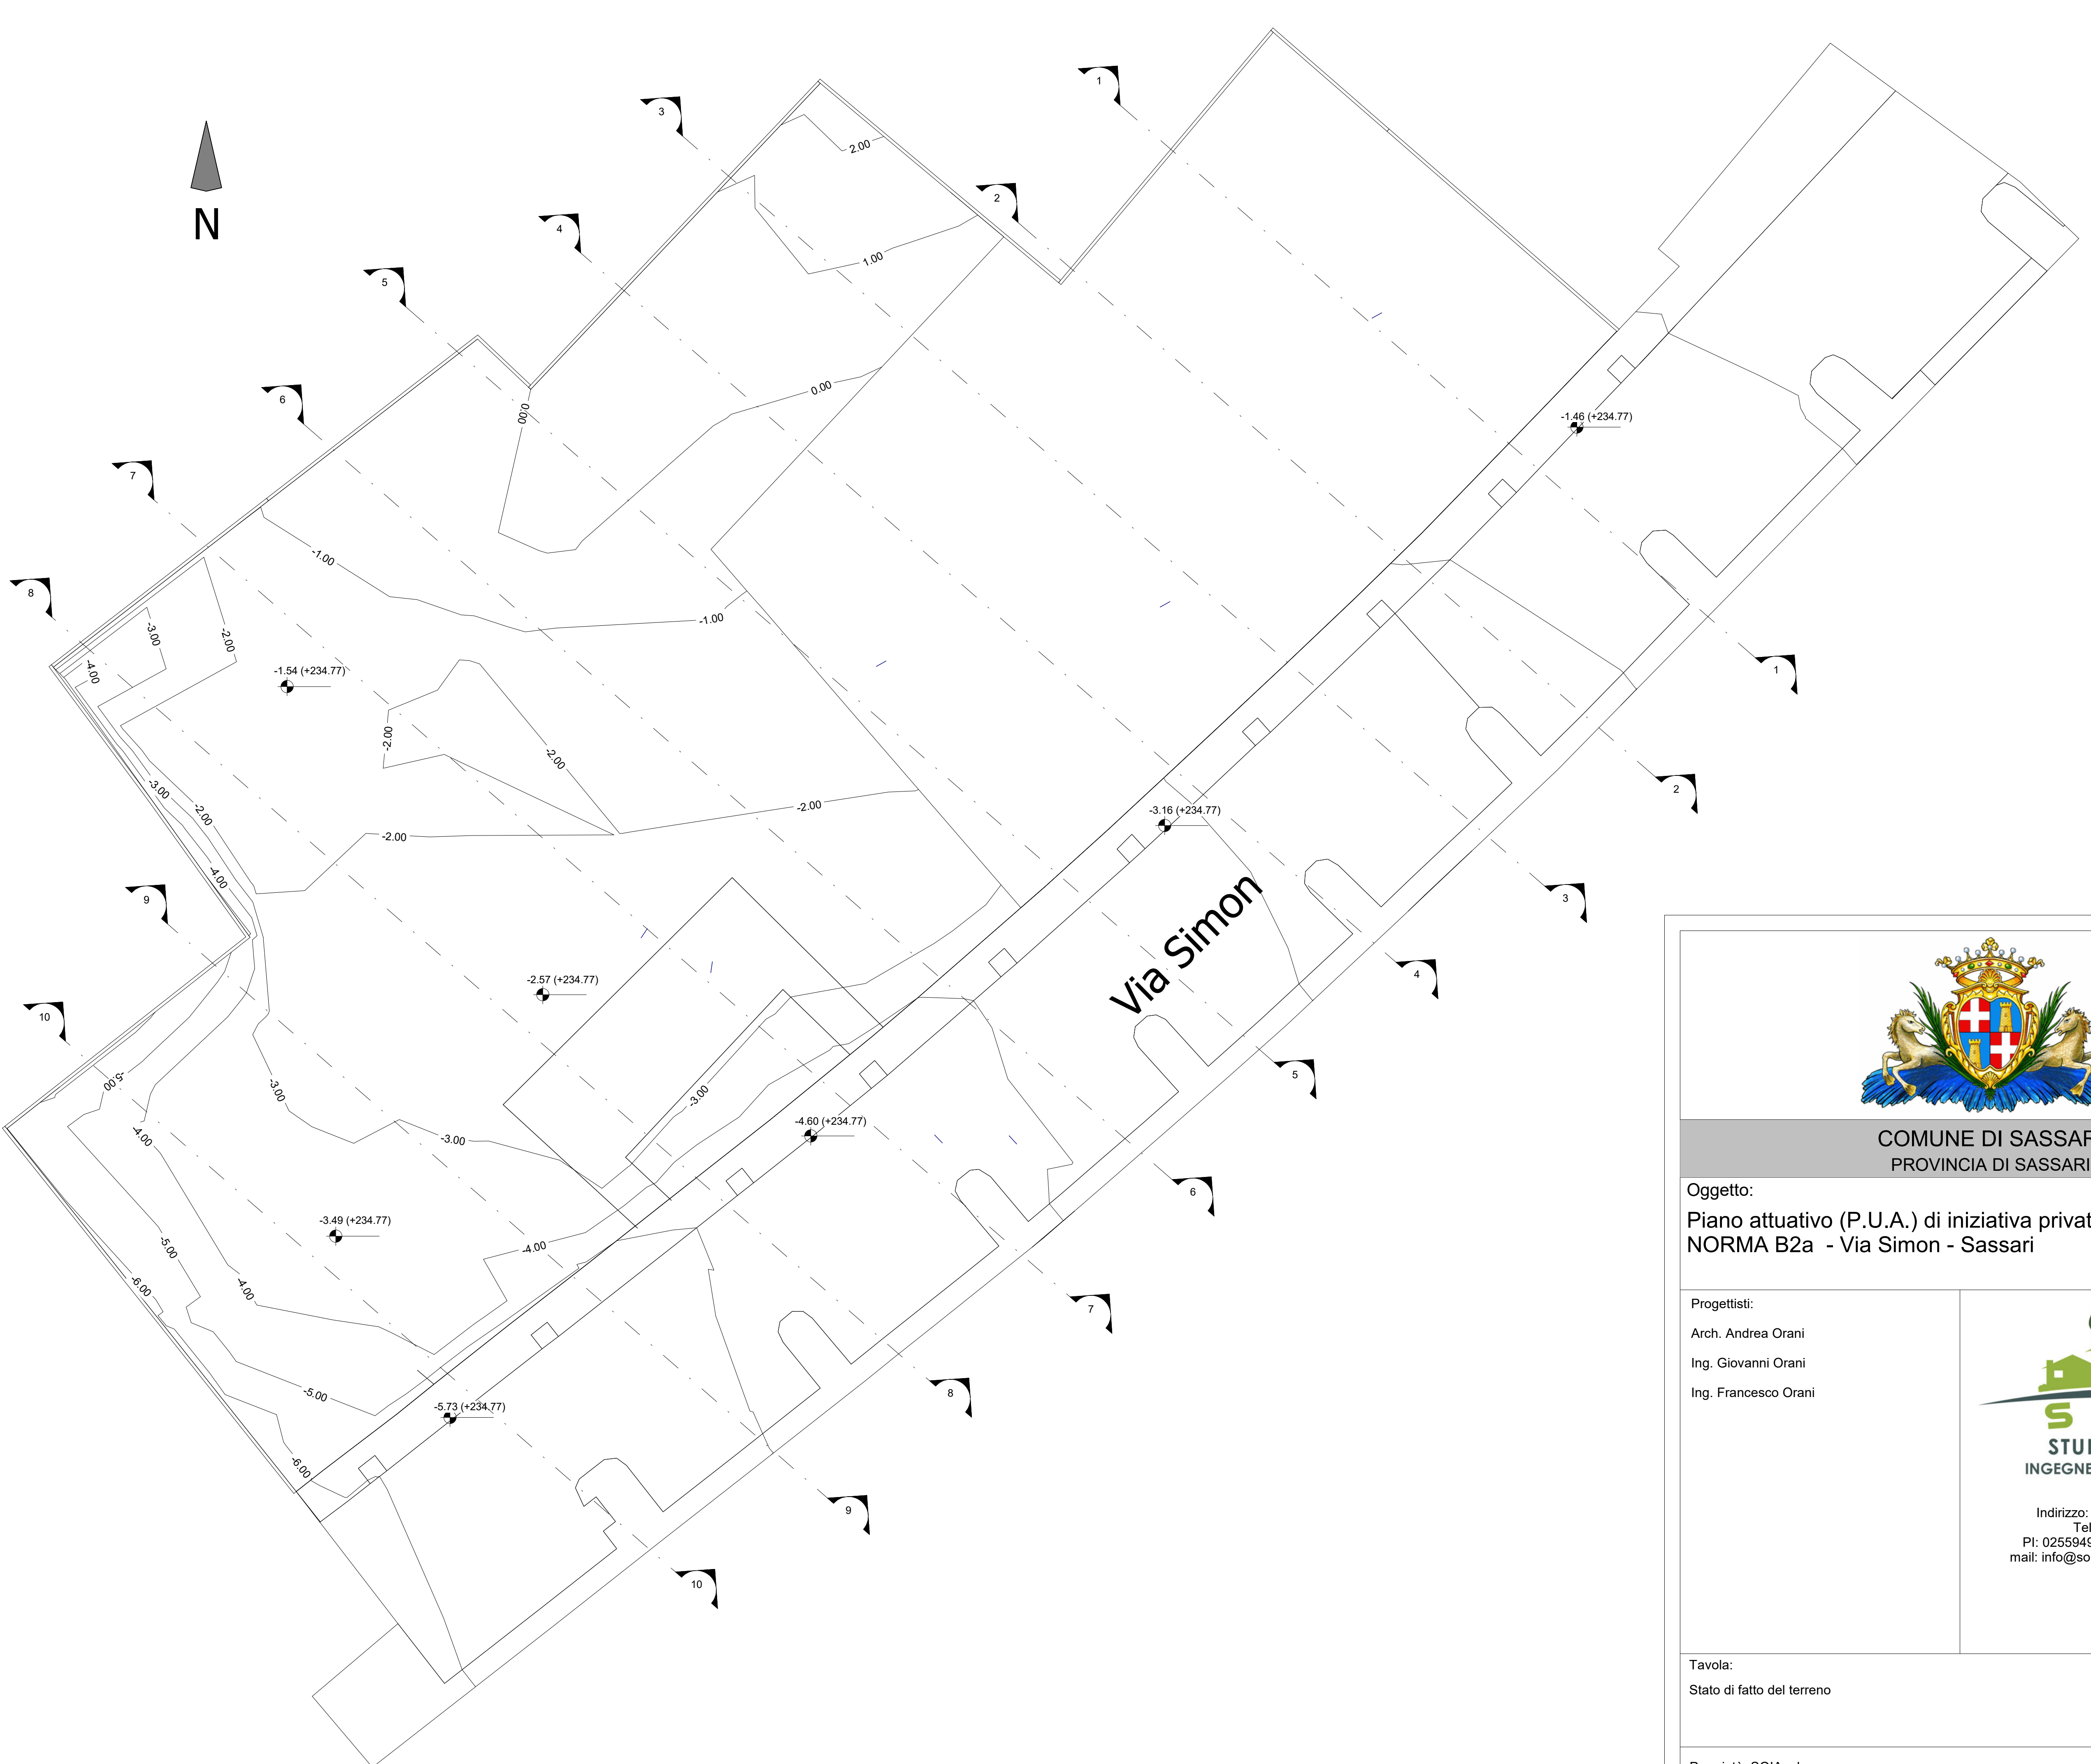

Planimetria generale - Curve di Livello
1 : 200

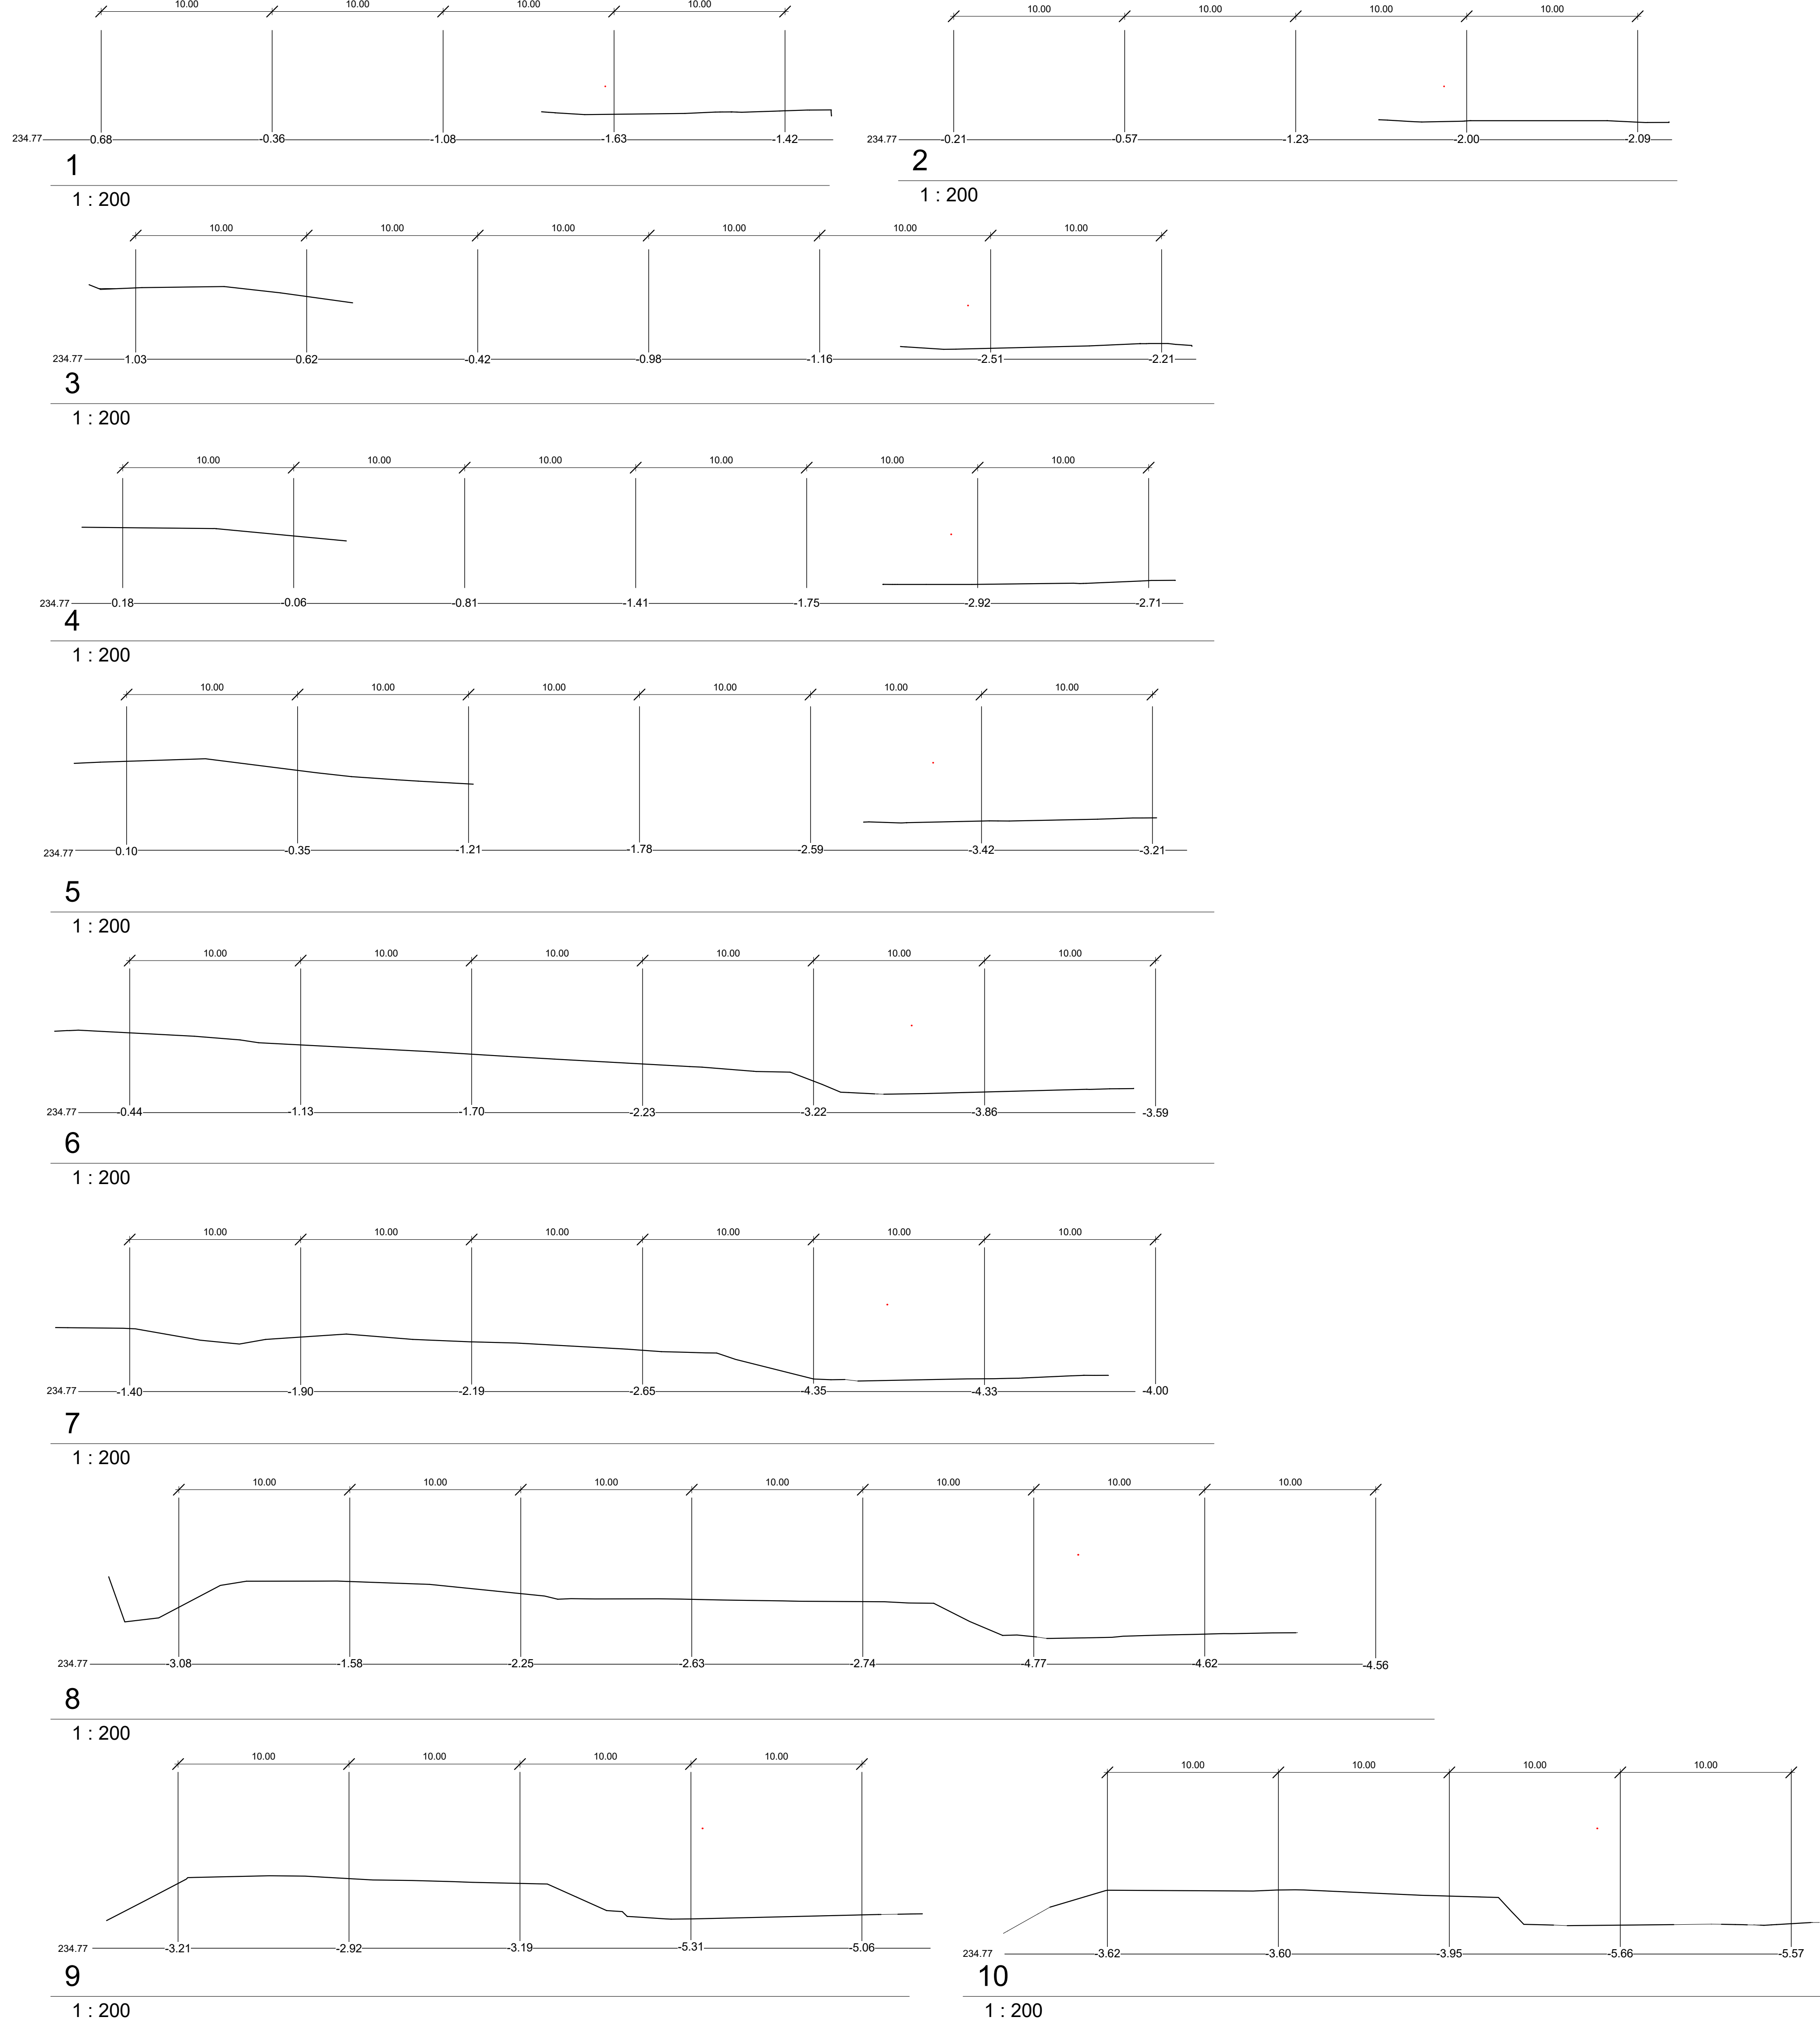

COMUNE DI SASSARI
PROVINCIA DI SASSARI

Oggetto:
Piano attuativo (P.U.A.) di iniziativa privata PROGETTO
NORMA B2a - Via Simon - Sassari

Progettisti:
Arch. Andrea Orani
Ing. Giovanni Orani
Ing. Francesco Orani



Indirizzo: Via Forlanini 9, Sassari
Tel: 079 / 4362534
P.I: 02559490905 - C.F: 02559490905
mail: info@soiasrl.com - www.soiasrl.com

Tavola:
Stato di fatto del terreno

Proprietà: SOIA srl
Scala: 1 : 200

Tavola n°
T2
Data: 04.2021