



VIABILITA' PUBBLICA - SEZIONE TRASVERSALE TIPO - SCALA 1:50

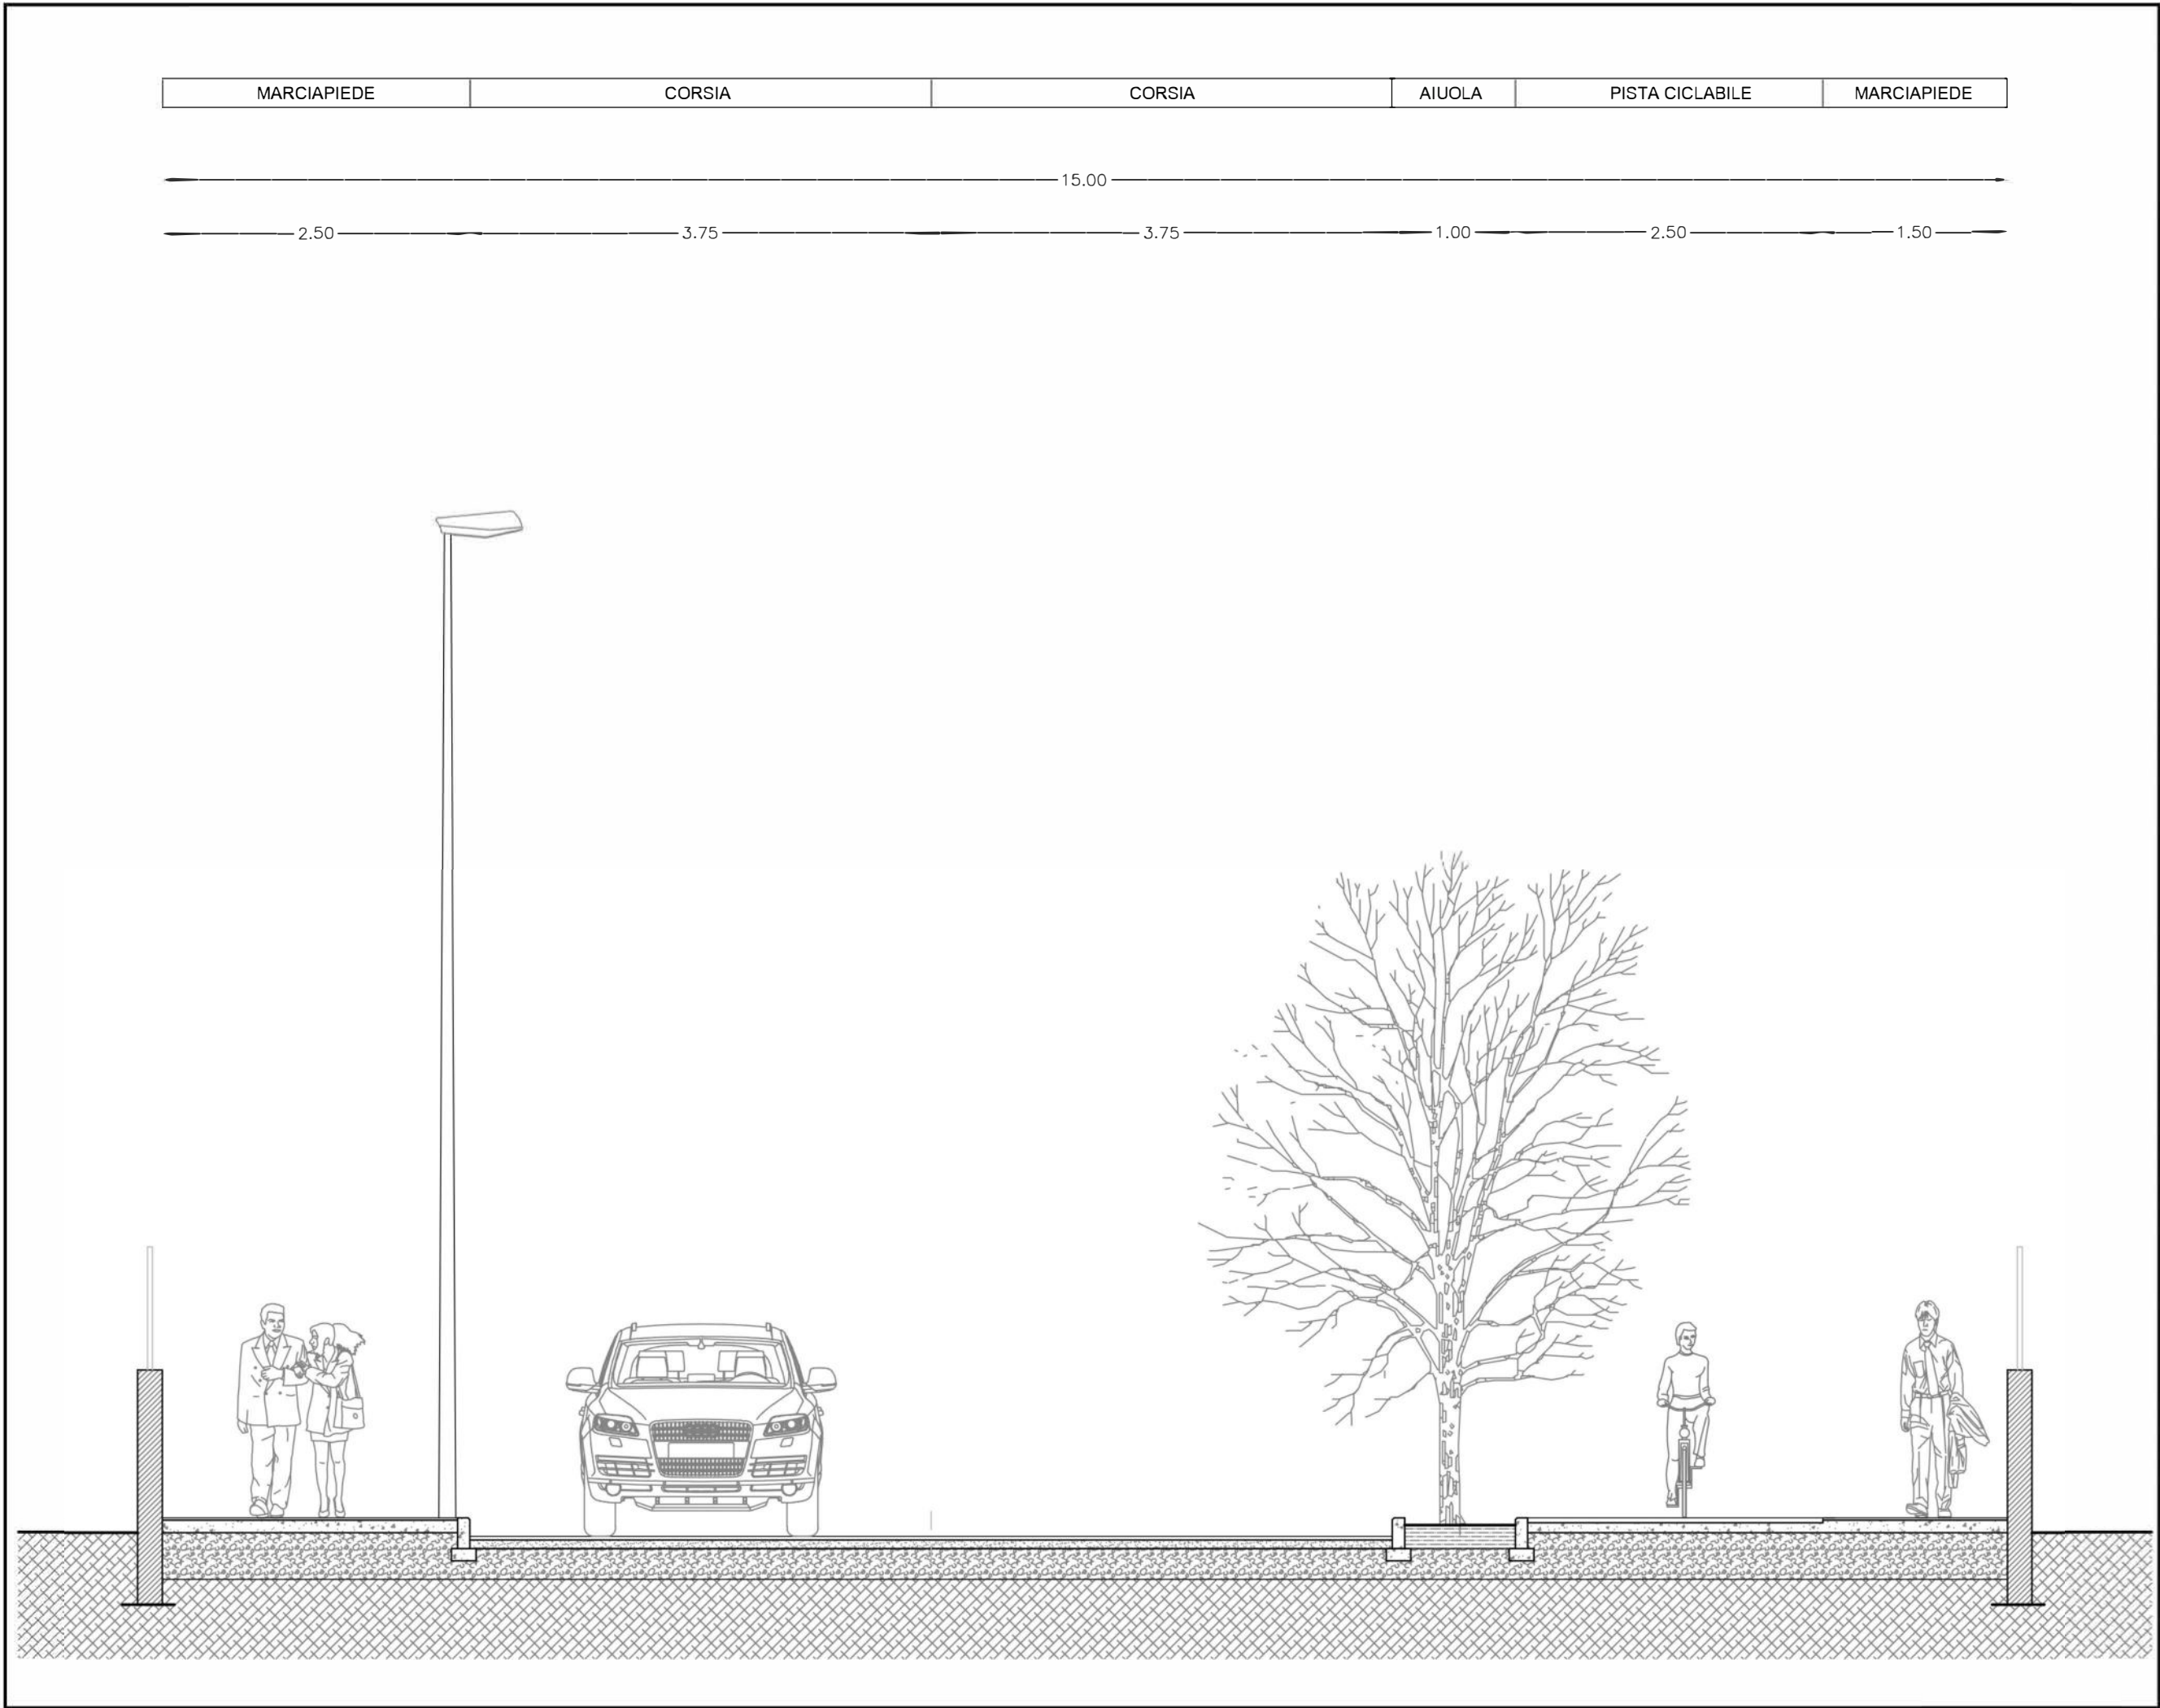

VIABILITA' PRIVATA - SEZIONE TRASVERSALE TIPO - SCALA 1:50

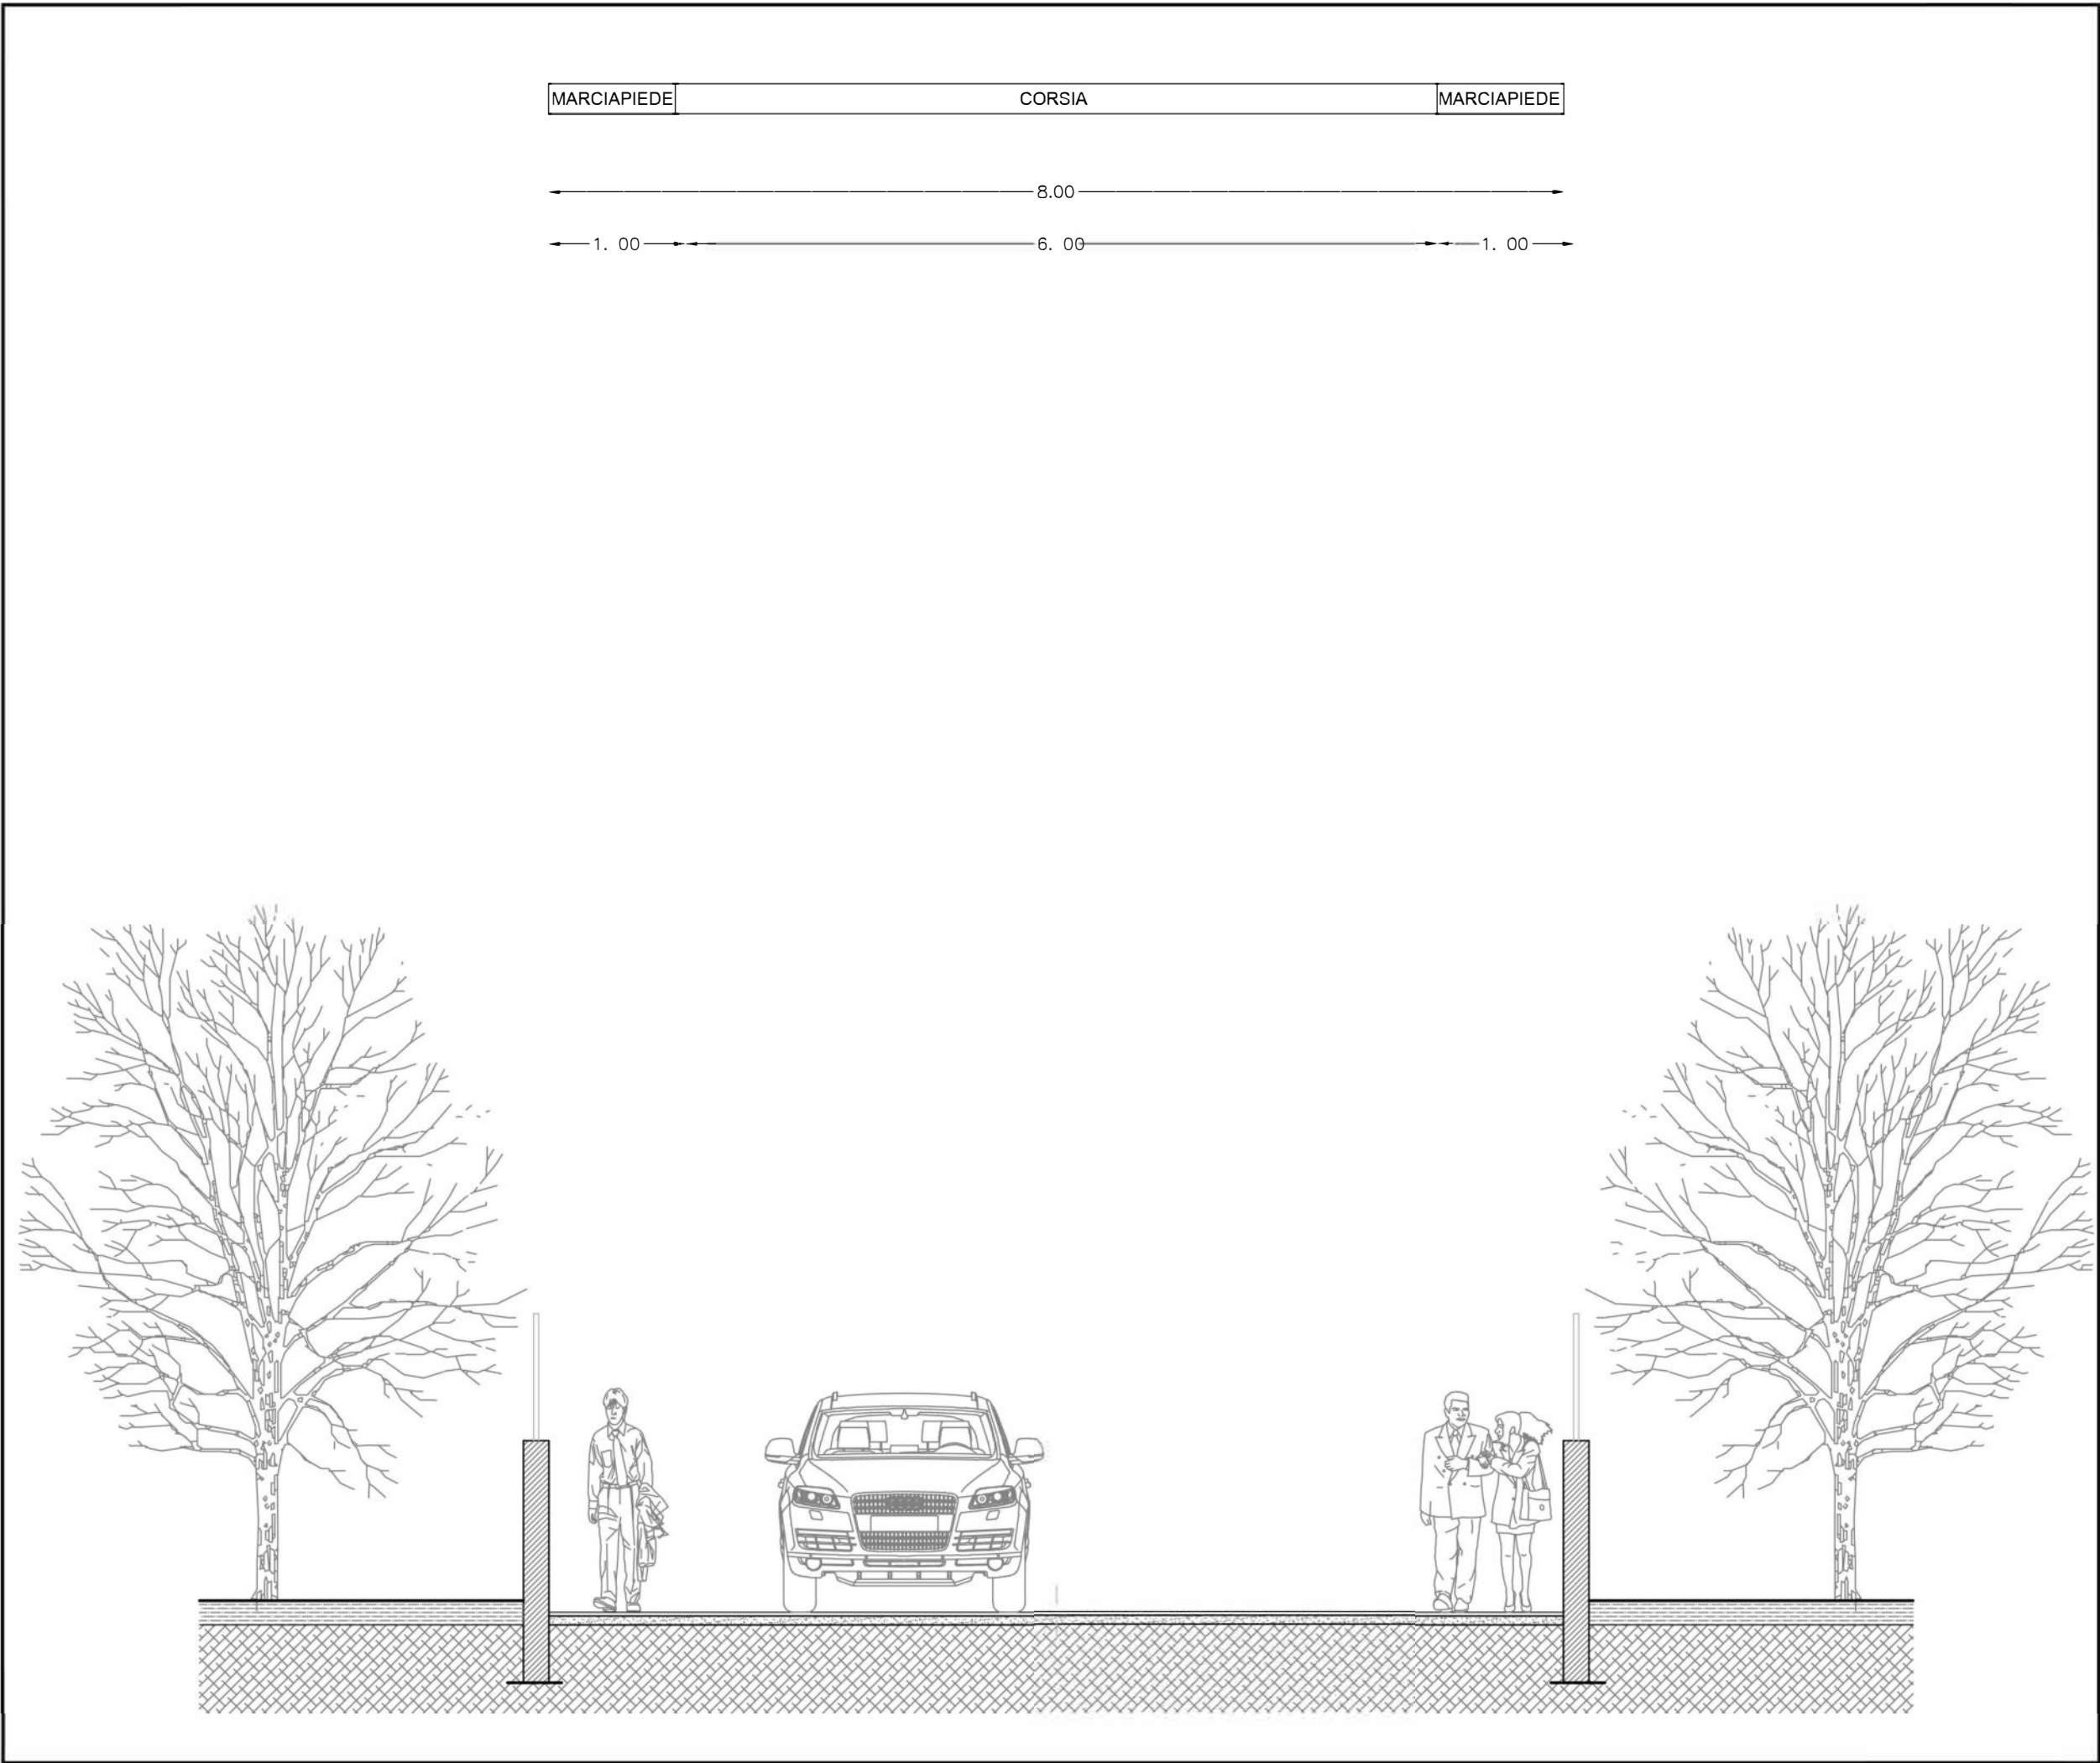


TAVOLA

8

COMUNE DI SASSARI

PROVINCIA DI SASSARI

VARIANTE URBANISTICA NEL P.d.L. COMPARTO
C.3.b.2 SERRA SECCA - VIA CARLO FELICE
LOTTE 8, 9.

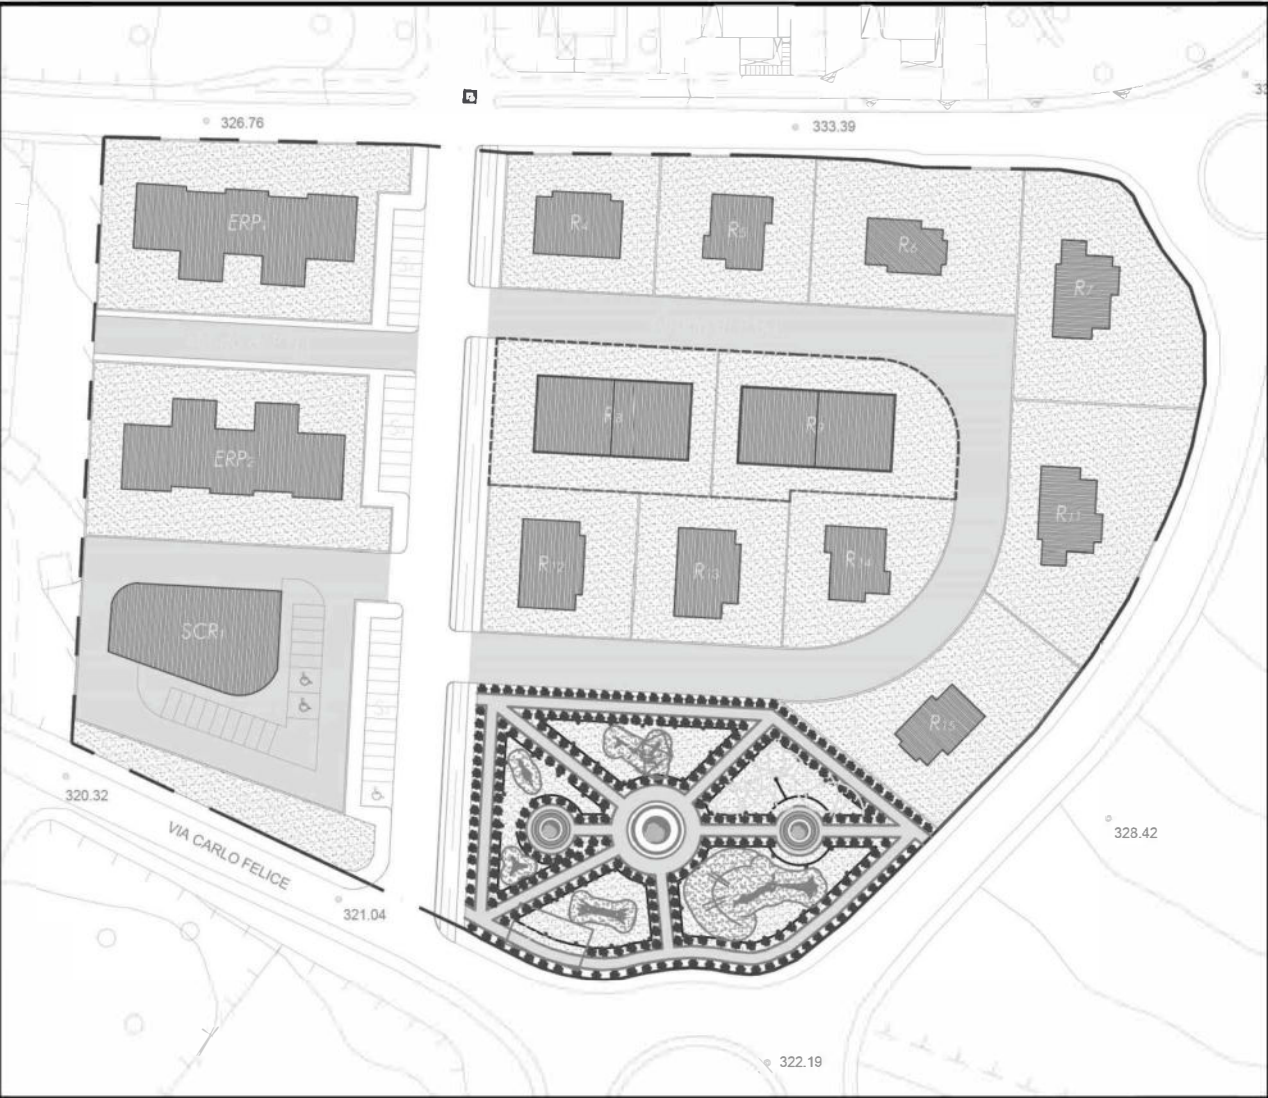

Il Committente : C.E.A. s.r.l.

Via Carbonazzi N.12 - Sassari 07100
Mail : ceasrl@gmail.com
Tel : 079 277778
Fax : 079 277794

Il Progettista : Arch. Giovanni ANGIUS

Via Luna e Sole N.96A - Sassari 07100
Mail : g.angius192@gmail.com
Cell : 392 71 38 793

DATA

OTTOBRE 2024

Preliminare

Definitivo

Esecutivo

Variante

Architettonico

Strutturale

Impianti

Archivio

REVISIONI

SCALA

1:50

ELABORATO

VIABILITA - SEZIONI TRASVERSALI TIPO