




LEGENDA

- LINEA DI ALIMENTAZIONE FG7(O)R 0,6/1 kV
INTERRATA ENTRO CAVIDOTTO CORRUGATO
DOPPIO STRATO DN 63 mm
- L n° PUNTO LUCE CON LAMPADE
SAPT 150W (classe 2)
INCLUSO POZZETTO 30x30 cm
- P n° POZZETTO DI DERIVAZIONE O ISPEZIONE


OPERE DI URBANIZZAZIONE
RETI TECNOLOGICHE - IMPIANTO DI ILLUMINAZIONE PUBBLICA
SCALA 1:500

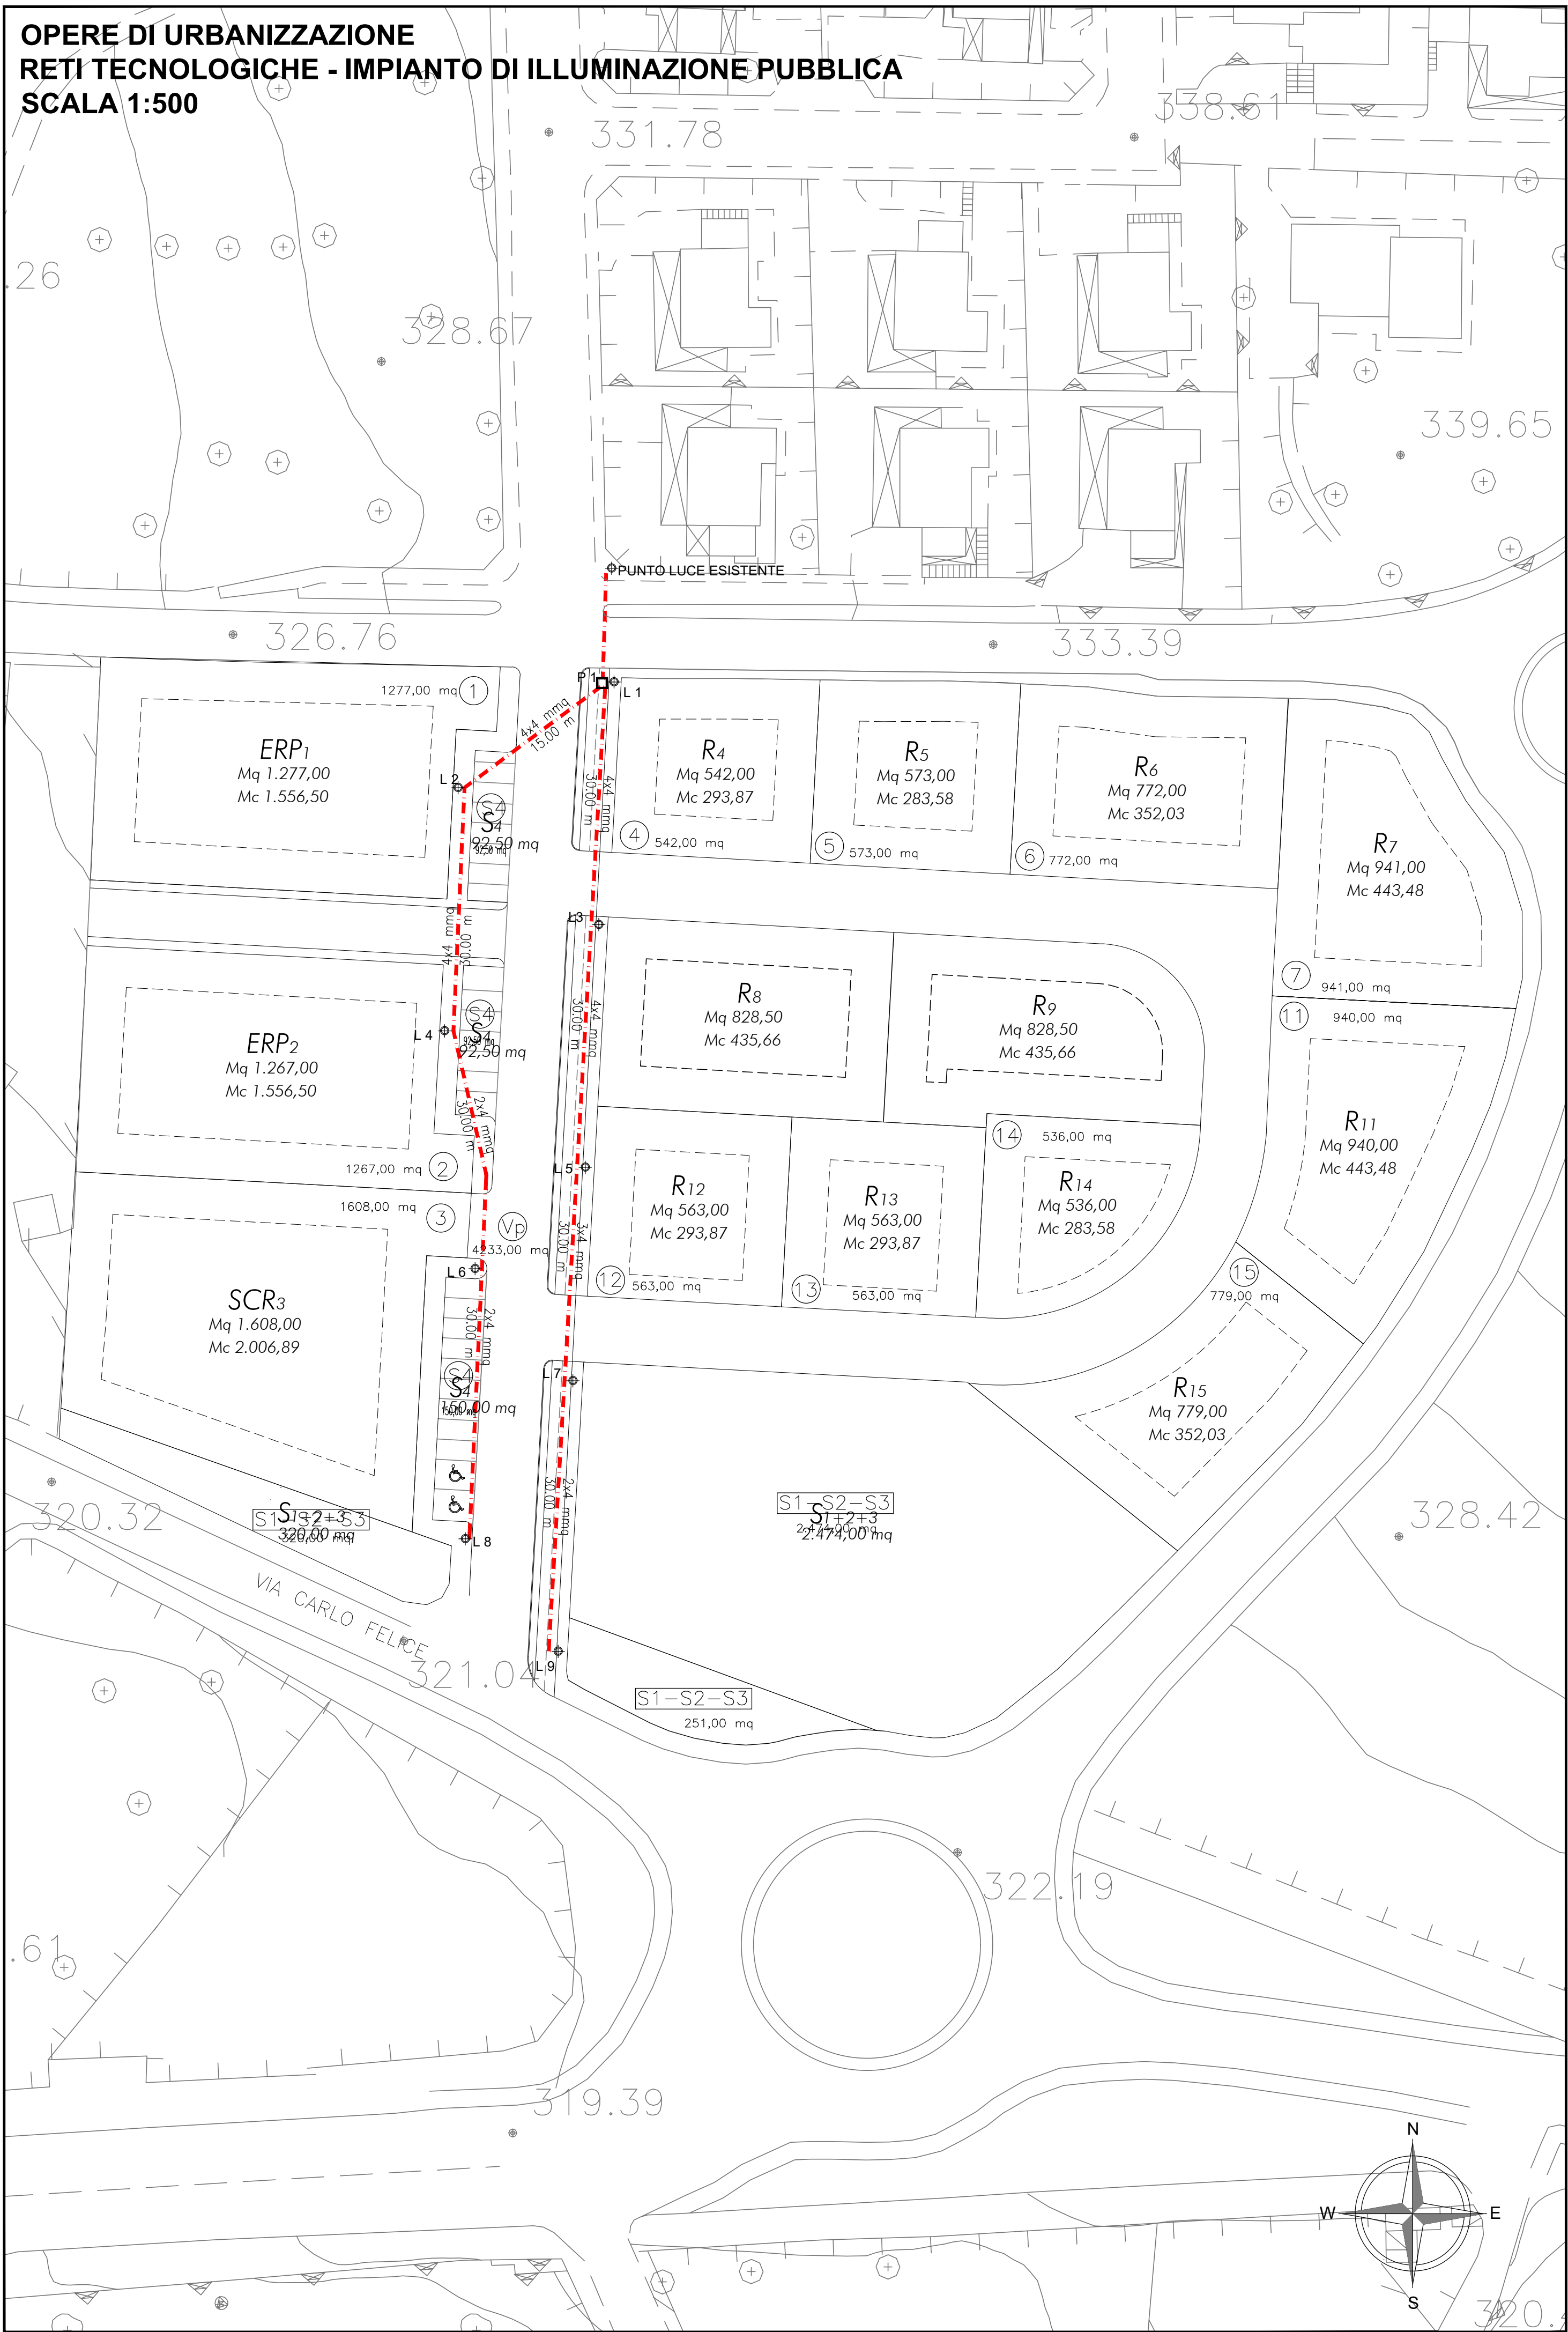


PARTICOLARE PUNTO LUCE
SC. 1:50

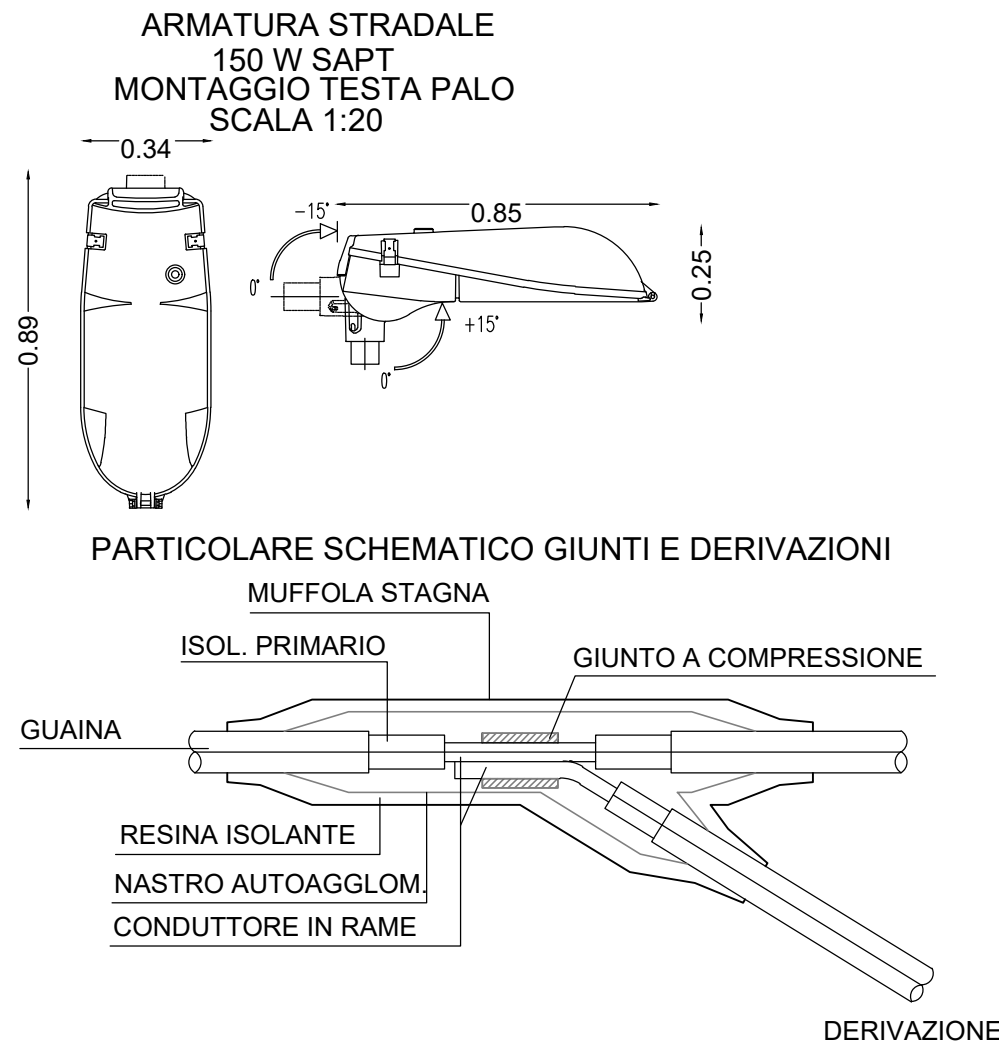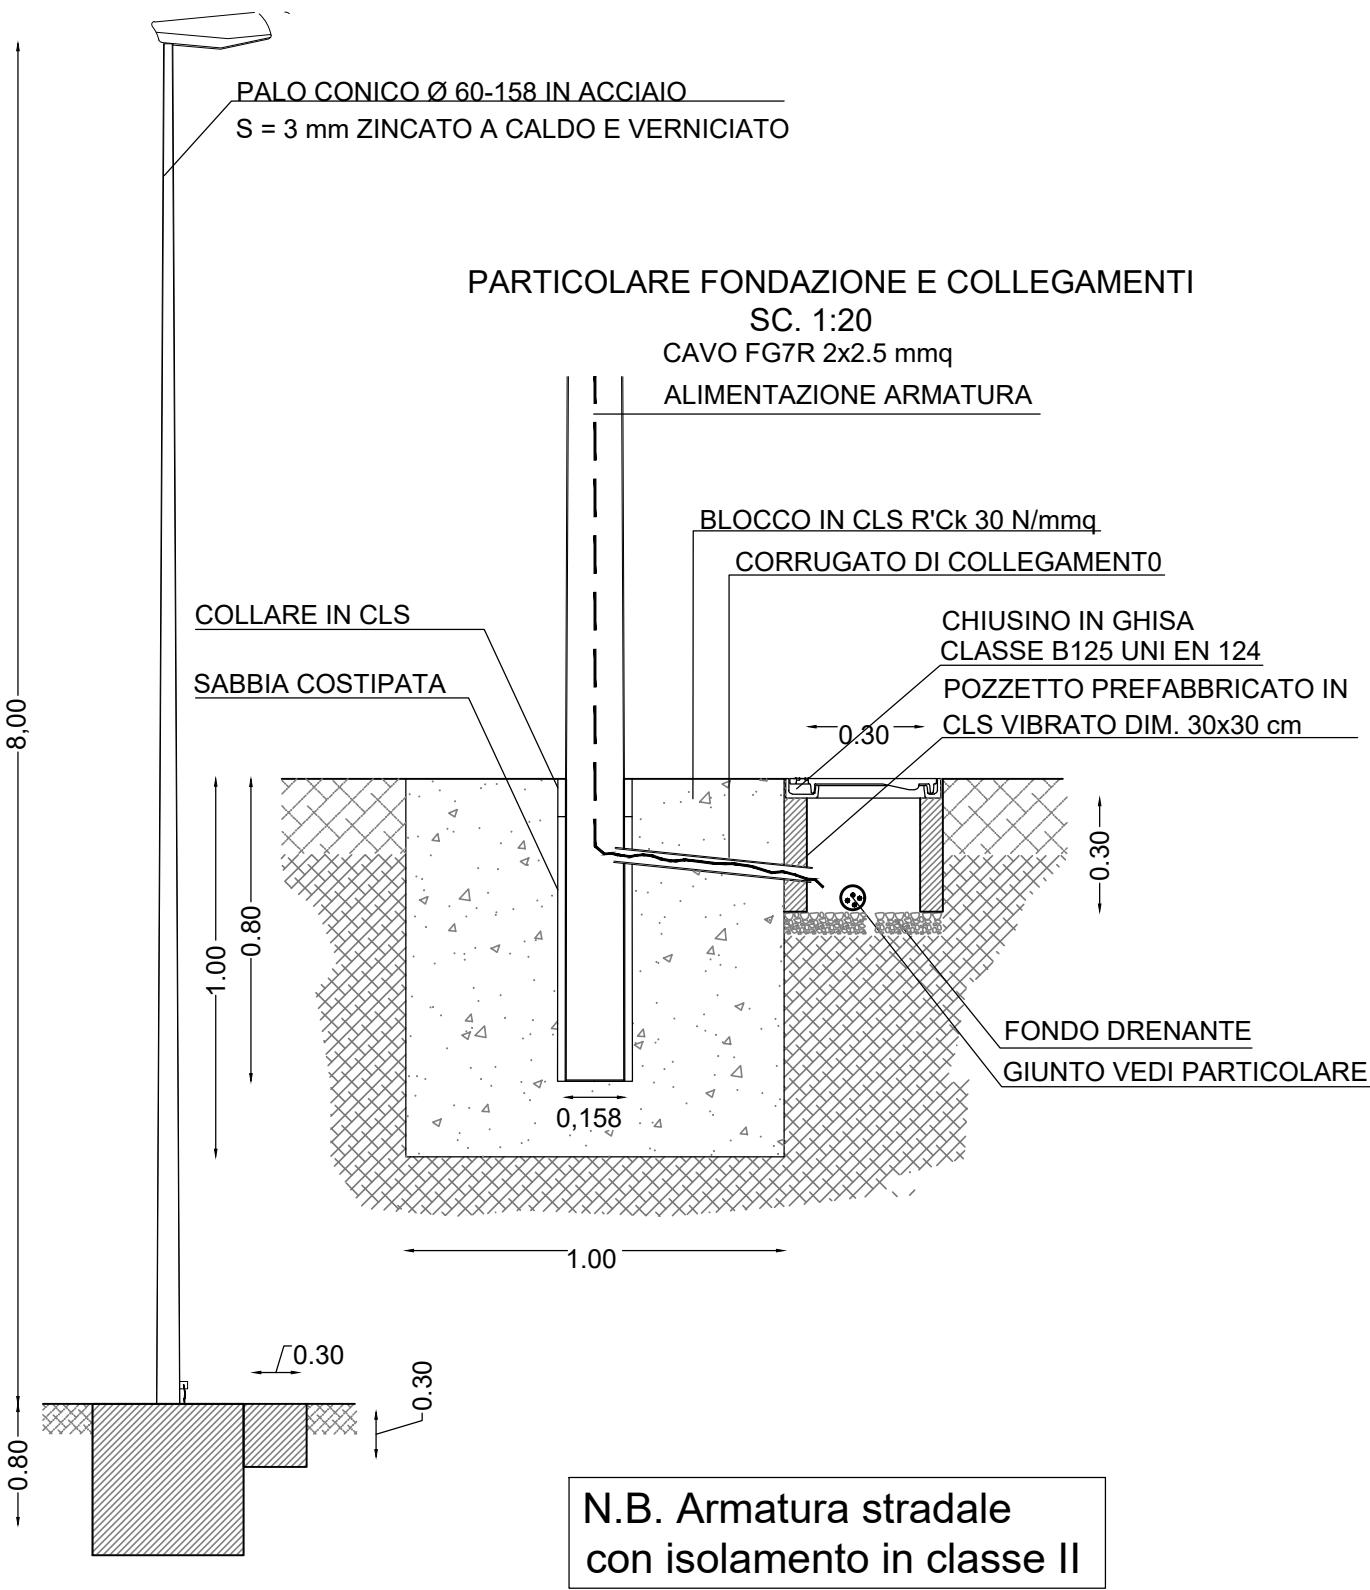


POZZETTO DI DERIVAZIONE O ISPEZIONE
SCALA 1:20

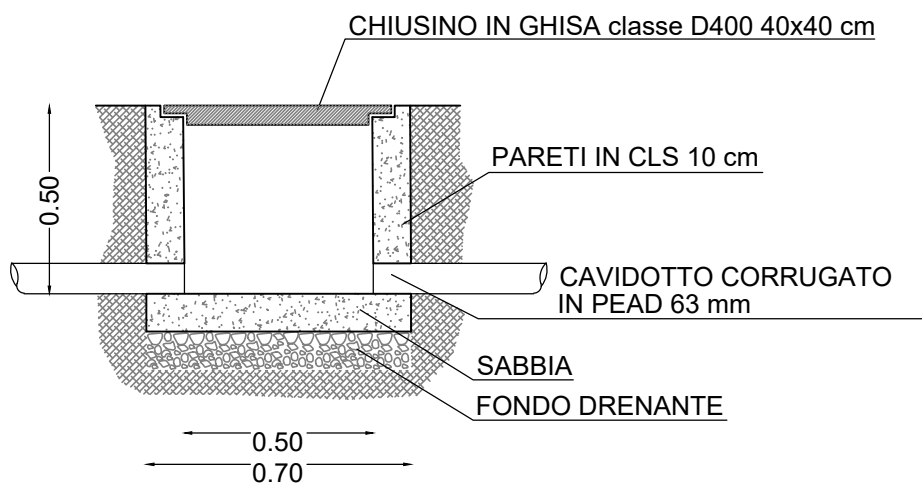

SCHEMA POSA PER ATTRAVERSAMENTI
SCALA 1:20

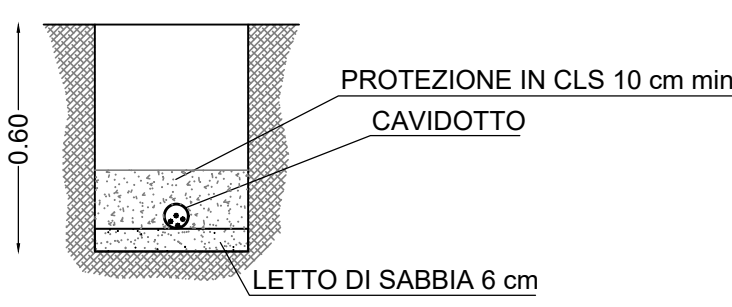


SEZIONE TIPO E POSA CAVIDOTTI
SCALA 1:20

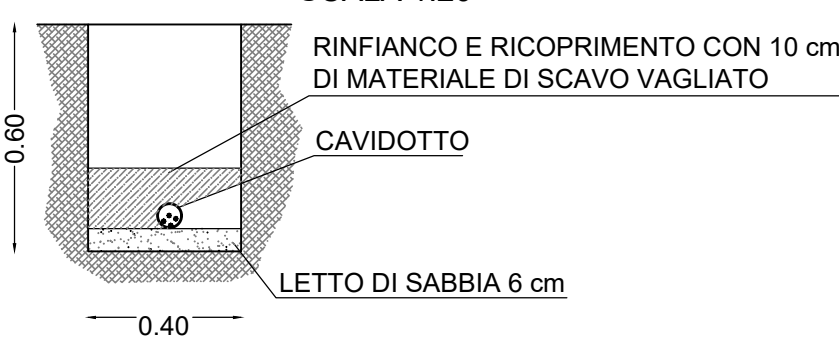

15

VARIANTE URBANISTICA NEL P.d.L. COMPARTO
C.3.b.2 SERRA SECCA - VIA CARLO FELICE
LOTTI 8, 9.

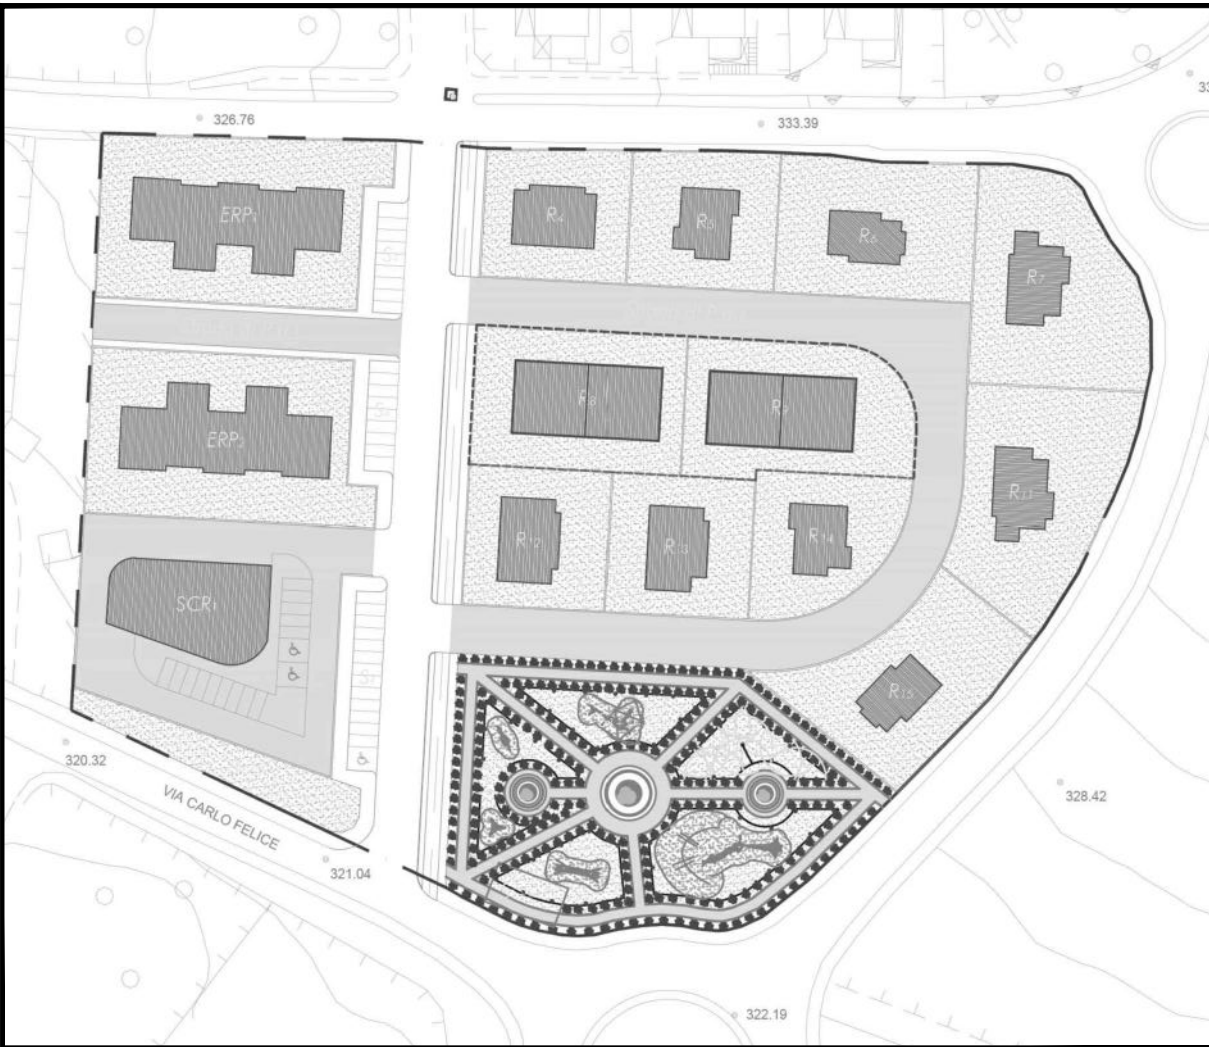

Il Committente : C.E.A. s.r.l.

Il Progettista : Arch. Giovanni ANGIUS

Via Carbonazzi N.12 - Sassari 07100
Mail : ceasri@gmail.com
Tel : 079 277778
Fax : 079 277794

Via Luna e Sole N.96A - Sassari 07100
Mail : g.angius192@gmail.com
Cell : 392 71 38 793

DATA
OTTOBRE 2024

Preliminare Definitivo Esecutivo Variante
Architettonico Strutturale Impianti Archivio

REVISIONI

SCALA
VARIE

ELABORATO
OPERE DI URBANIZZAZIONE
RETI TECNOLOGICHE - IMPIANTO DI ILLUMINAZIONE PUBBLICA