


Planimetria generale - Scala 1:2000



TAVOLA
17
E.2

VARIANTE URBANISTICA NEL P.d.L. COMPARTO
C.3.b.2 SERRA SECCA - VIA CARLO FELICE
LOTTI 8, 9.

COMUNE DI SASSARI
PROVINCIA DI SASSARI

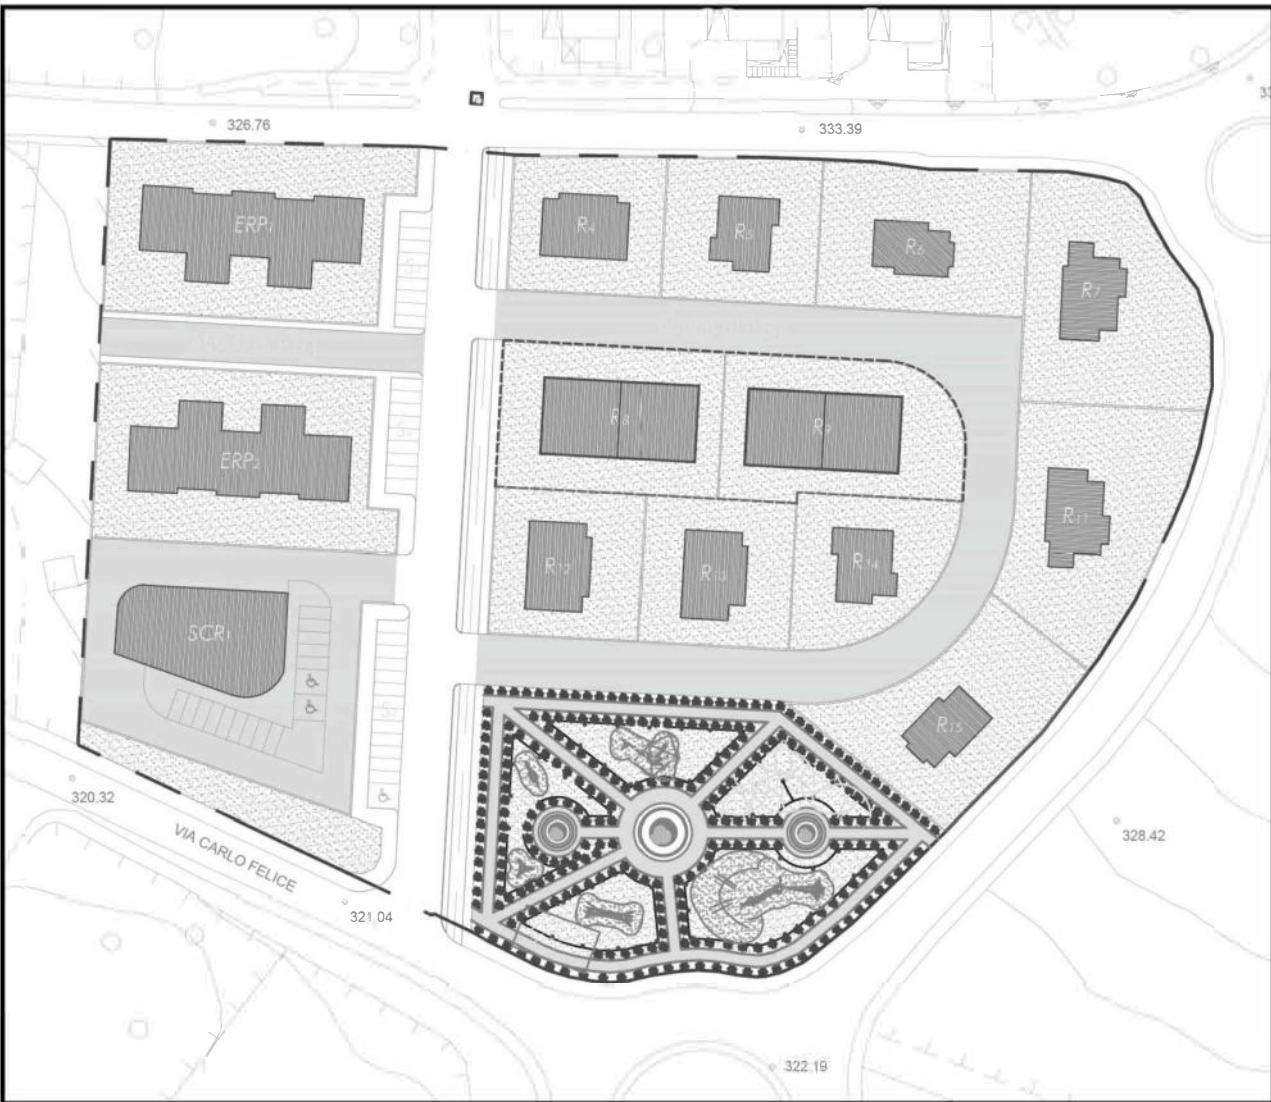


Il Committente : C.E.A. s.r.l.
Via Carbonazzi N.12 - Sassari 07100
Mail : ceasr@gmail.com
Tel : 079 277778
Fax : 079 277794

Il Progettista : Arch. Giovanni ANGIUS
Via Luna e Sole N.96A - Sassari 07100
Mail : g.angius192@gmail.com
Cell : 392 71 38 793

DATA	Preliminare	Definitivo	Esecutivo	Varianze	REVISIONI
OTTOBRE 2024	Architettonico	Strutturale	Impianti	Archivio	

SCALA	ELABORATO
VARIE	TIPOLOGIA EDILIZIA E.2 LOTTI N.1 - 2

Planimetria dei lotti - Scala 1:200

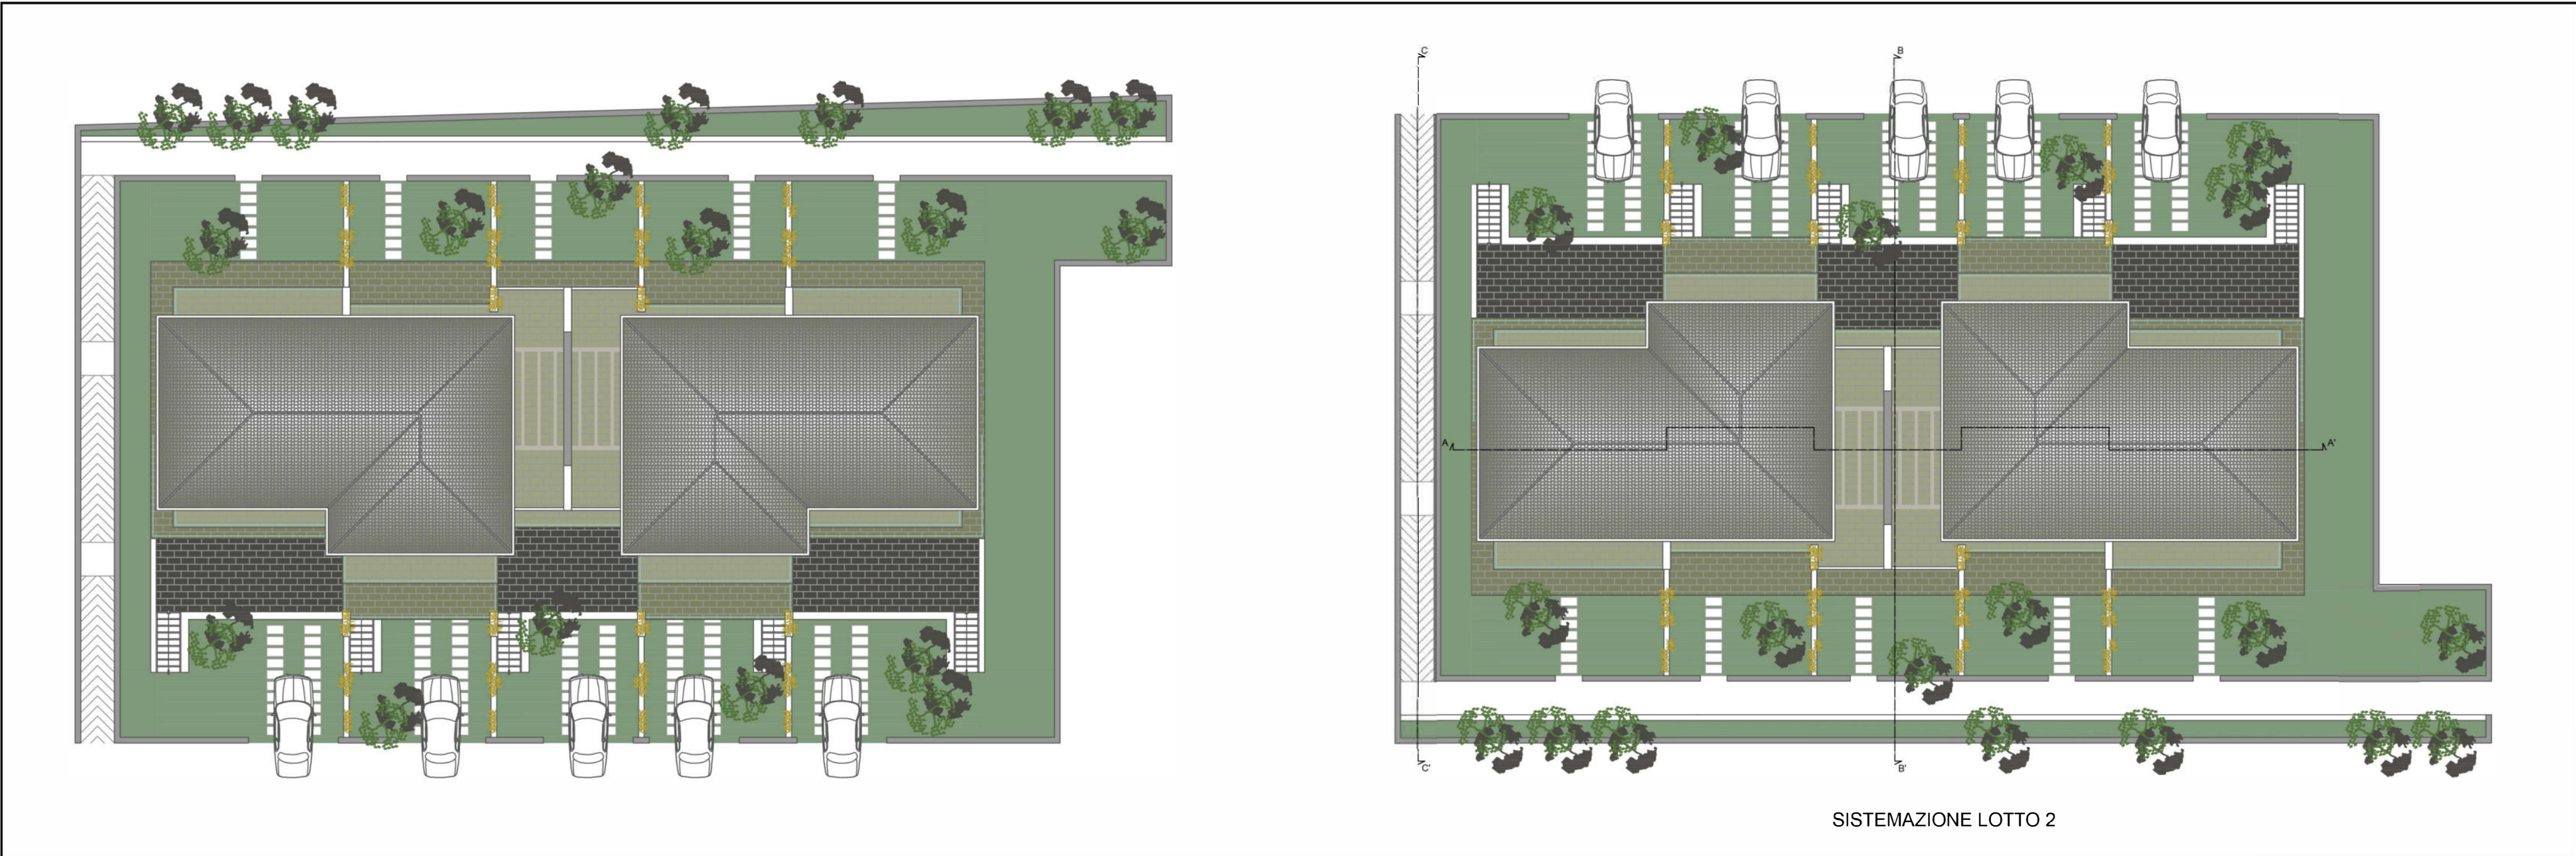

Piante e prospetti - Scala 1:200

