




PUA SEGNI

PIANO URBANISTICO ATTUATIVO DI INIZIATIVA PRIVATA
RELATIVO AL COMPARTO G1 DEL PUC IN PIAZZALE SEGNI

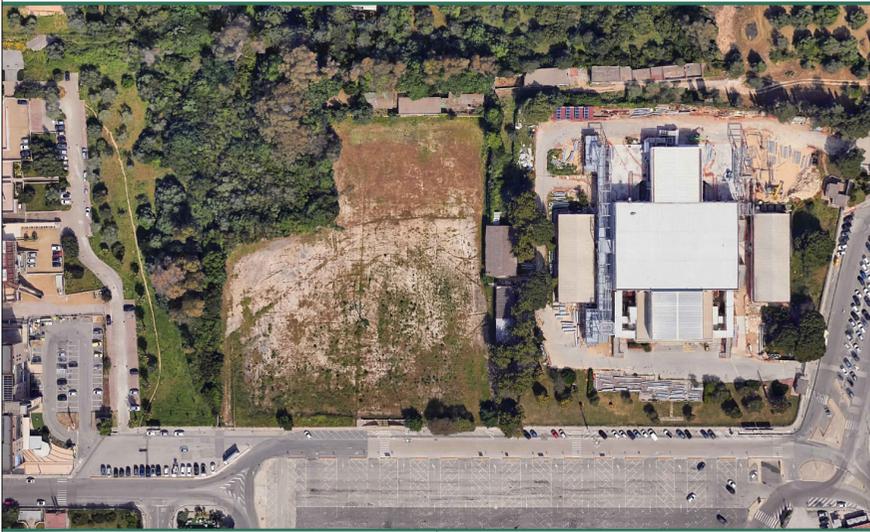

PROGETTAZIONE



Studio Solmona S.r.l.
Piazza Italia 34 - 07100 Sassari,
tel. 079231771

Ing. Dario Solmona

COMMITTENTE

ICORT S.r.l. - Nuoro
LOMBARDA COSTRUZIONI S.r.l. - Sassari
TILOCCA S.r.l. - Burgos


**IPOTESI DI UTILIZZO BLOCCO A.1
PIANTE E PROSPETTI**

TAV. 05.00


N. COMMESSA: S209 - 01 - 21

scala: 1:200


| REV. | DATA | DESCRIZIONE | DISEGNO | CONTROLLO | APPROVAZIONE |
|------|---------|------------------|---------|-----------|--------------|
| 00 | 02.2024 | Seconda consegna | L.F. | D.S. | R. S. |

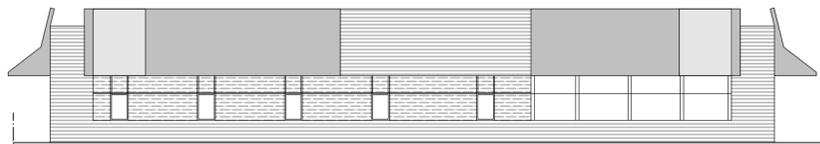


PROSPETTO OVEST

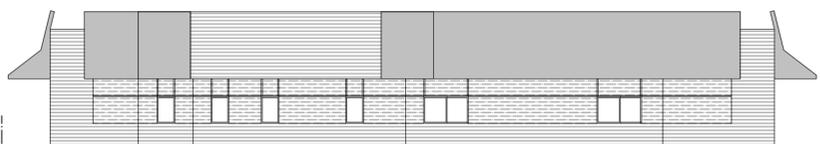


PROSPETTO EST

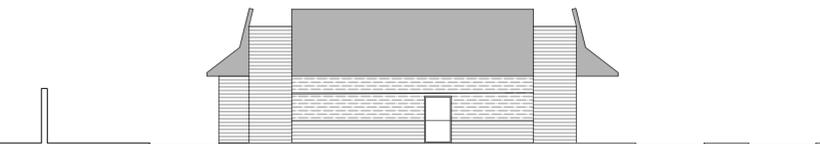

PROSPETTO SUD

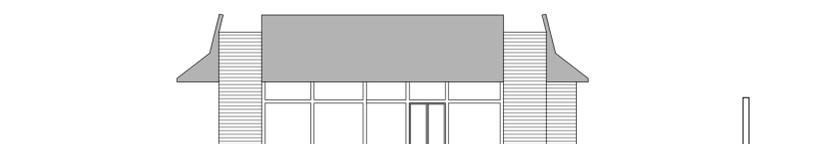

PROSPETTO NORD

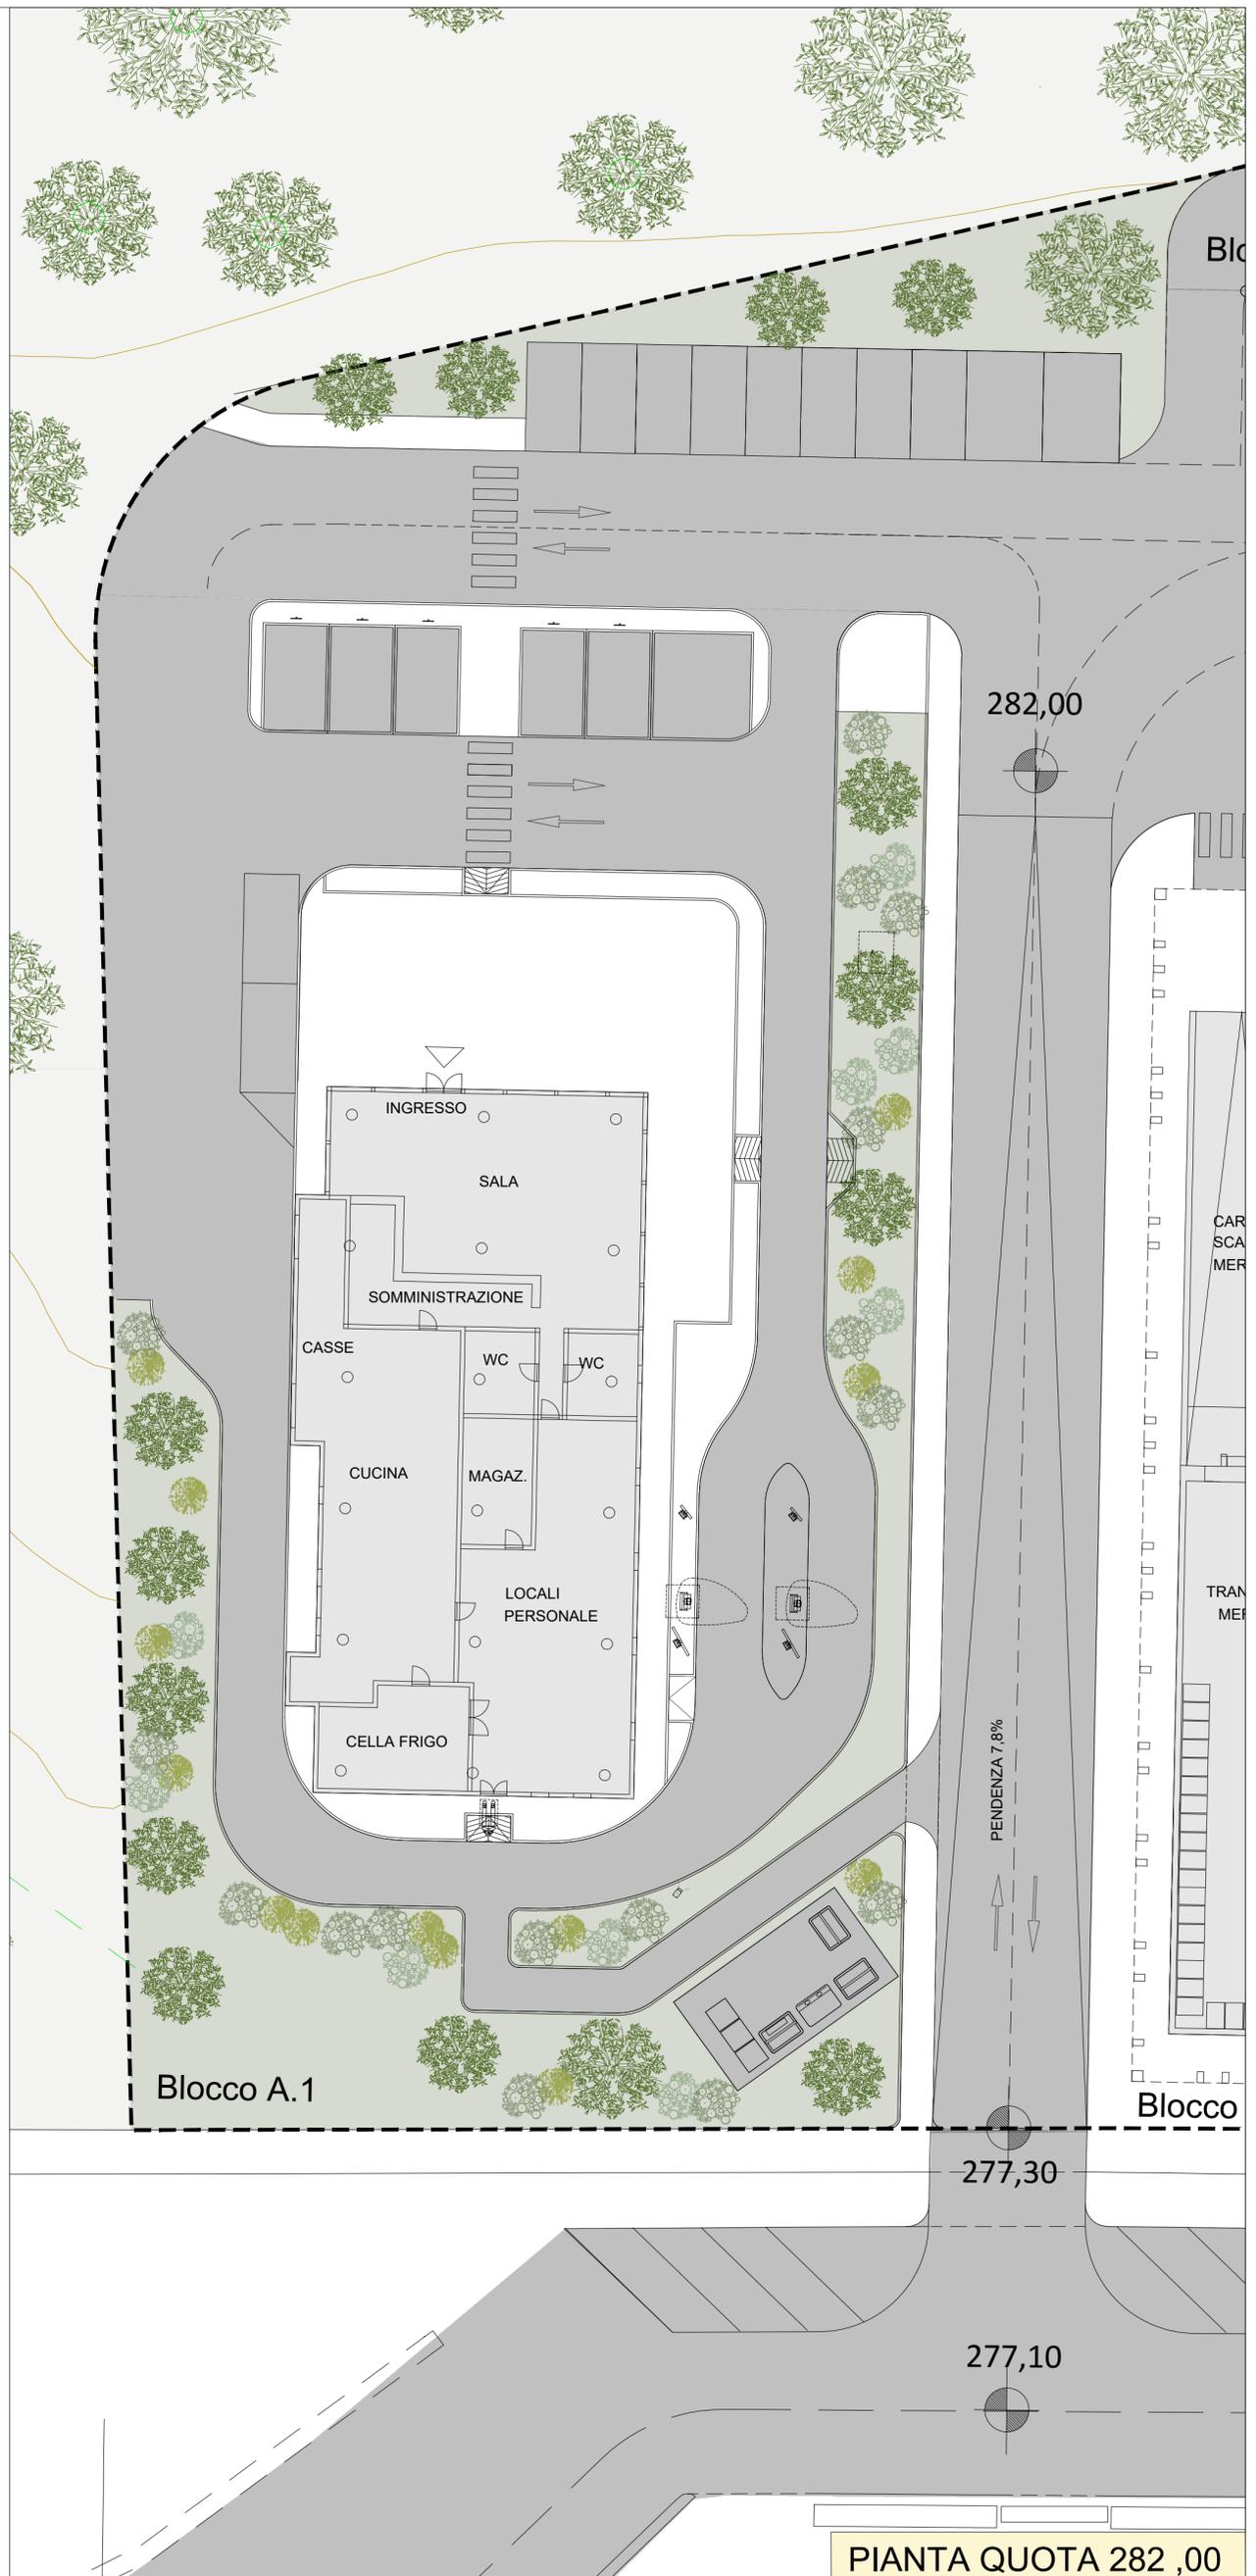

PIANTA QUOTA 282 ,00