Parcheggio VIA DEI MILLE
- PIANTA PIANO 1 SOPRAELEVATO -

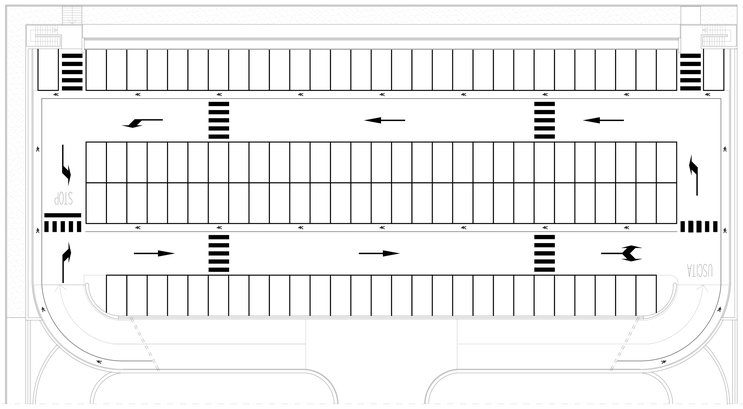

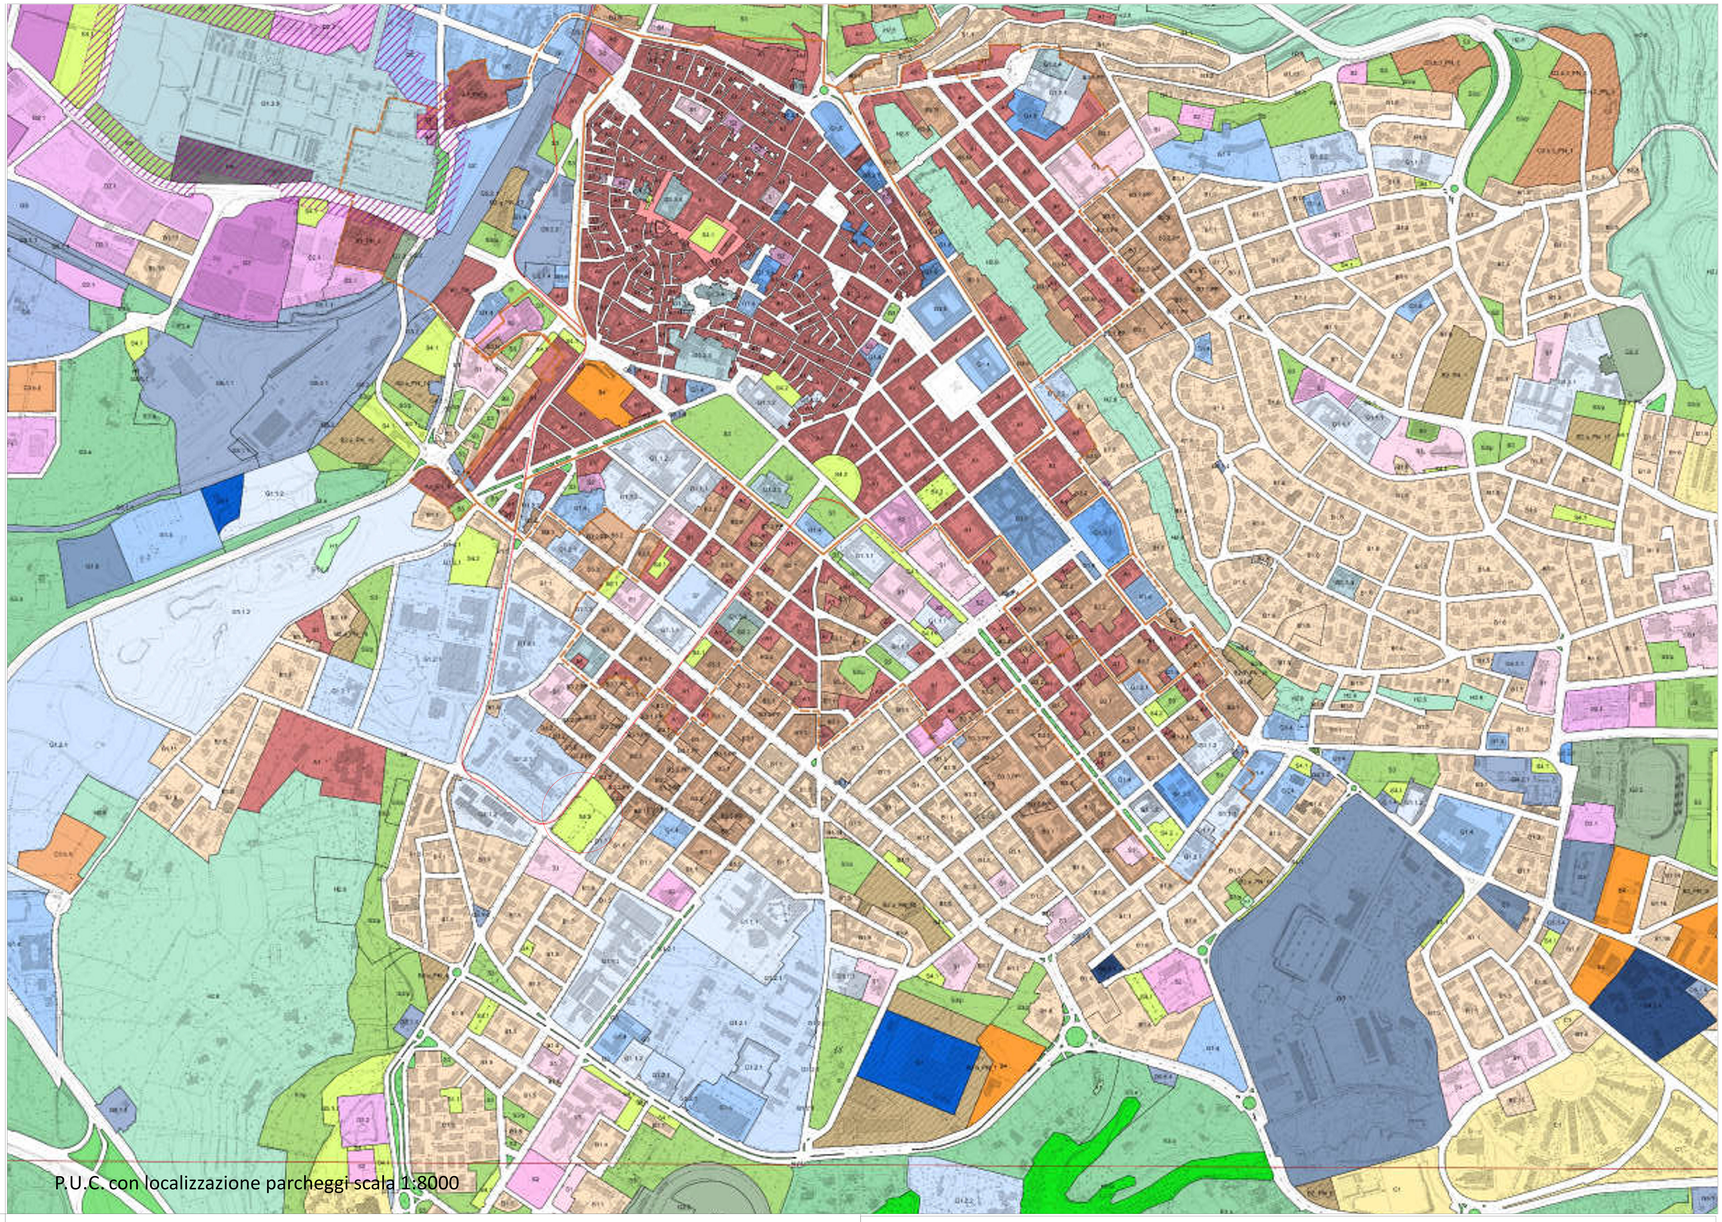

Parcheggio VIA DEI MILLE
- PIANTA PIANO TERRA -

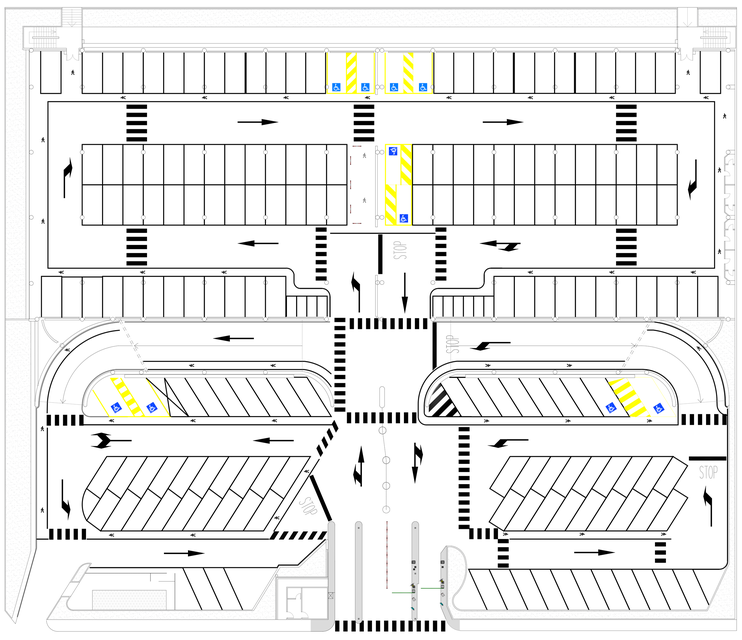

Parcheggio VIA DEI MILLE
- PIANTA PIANO -1 -

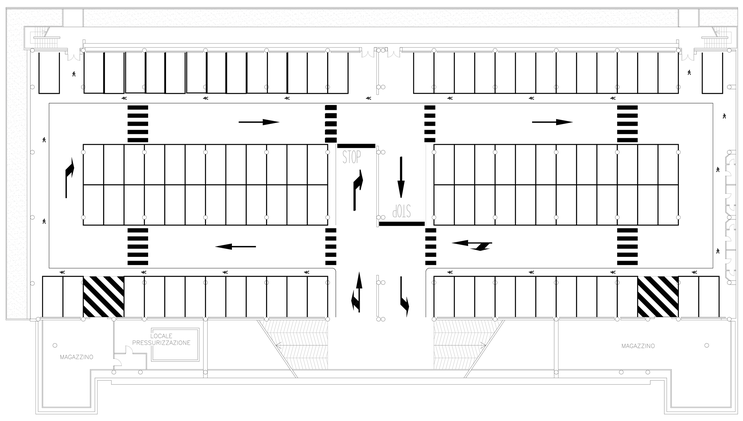

COMUNE DI SASSARI
SETTORE INFRASTRUTTURE DELLA MOBILITA' E TRAFFICO

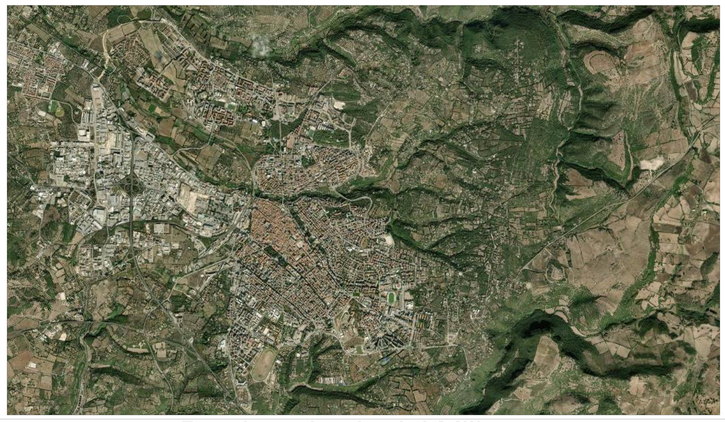

Parcheggio via dei Mille

- P.U.C. CITTA' DI SASSARI
- Planimetria Piano Terra
- Planimetria Piano Primo
- Planimetria Piano Interrato

TAV. 2

SCALA: VARIA

DATA: SETTEMBRE 2025

Il D.E.C.
Geom.Paolo TAVERA

IIR.U.P.
Dott.ssa Giuliana Sanna

Il Dirigente:
Ing. Fabio E.M. SPURIO