



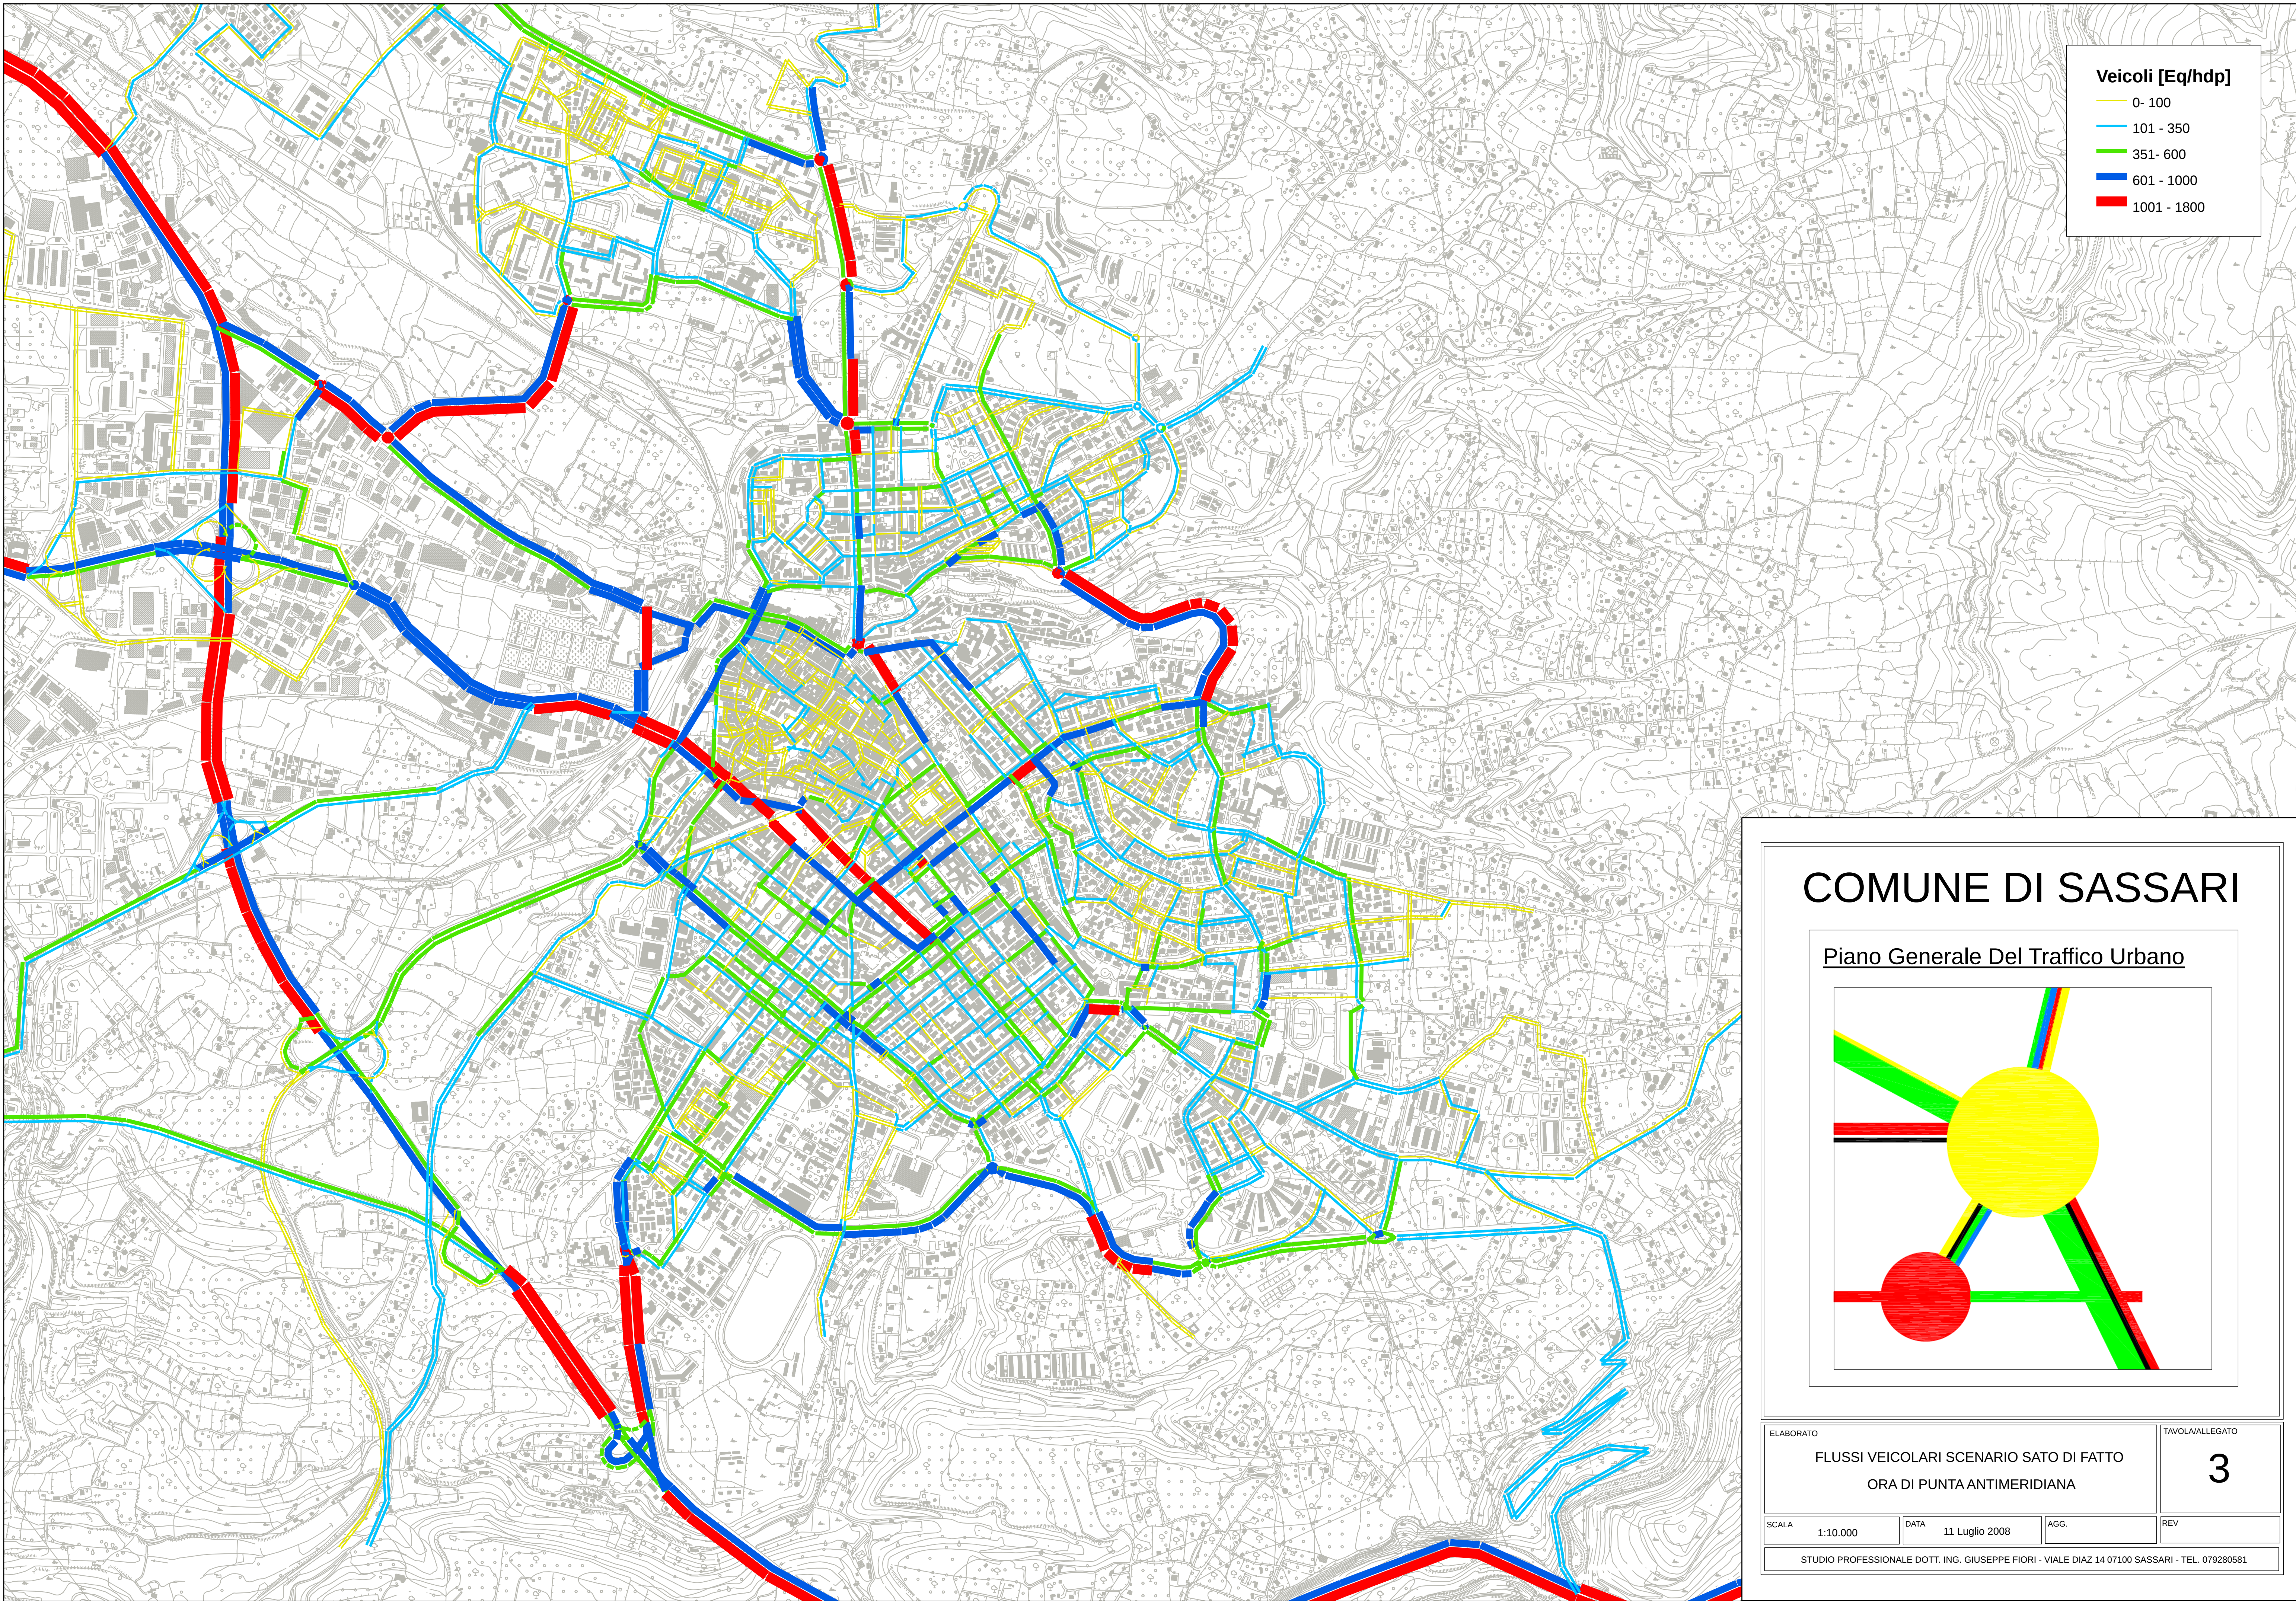

COMUNE DI SASSARI

Piano Generale Del Traffico Urbano

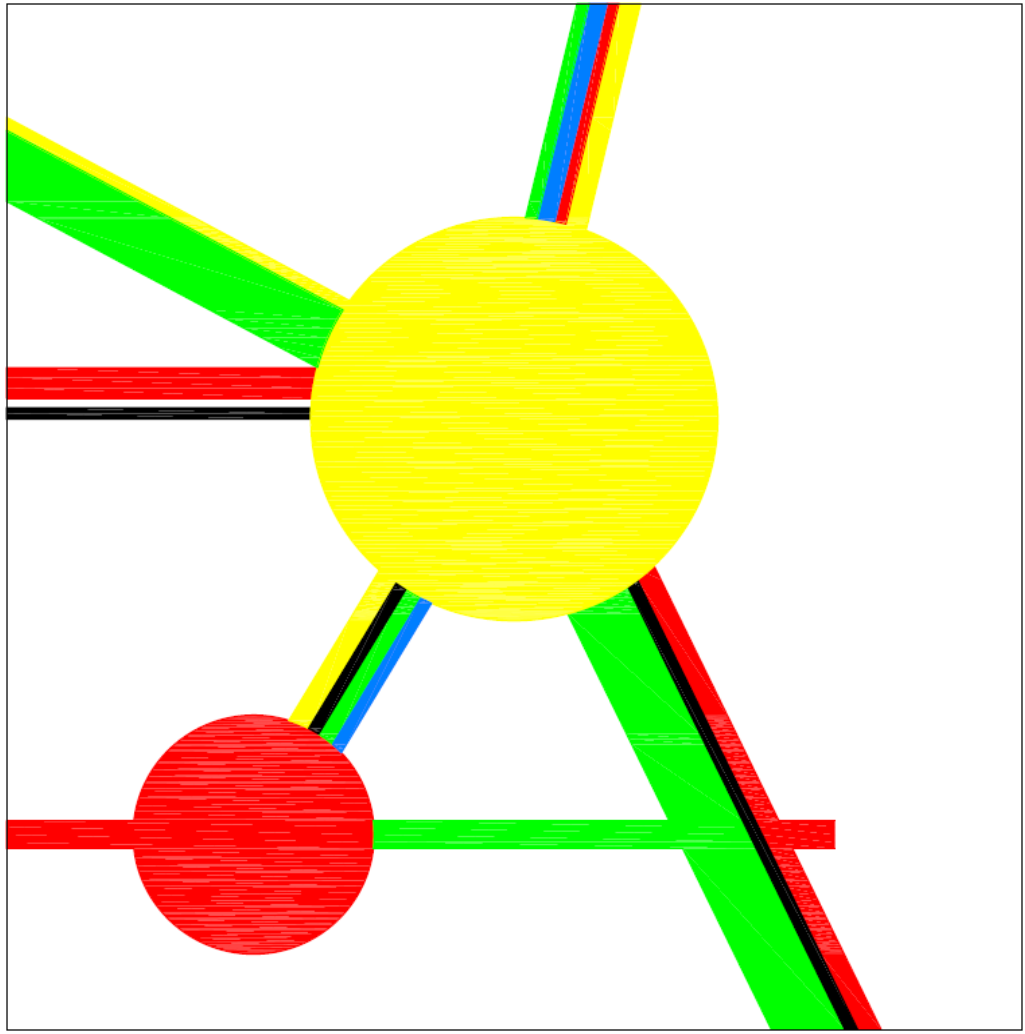

ELABORATO
FLUSSI VEICOLARI SCENARIO SATO DI FATTO
ORA DI PUNTA ANTIMERIDIANA

TAVOLA/ALLEGATO
3

SCALA 1:10.000	DATA 11 Luglio 2008	AGG.	REV
-------------------	------------------------	------	-----

STUDIO PROFESSIONALE DOTT. ING. GIUSEPPE FIORI - VIALE DIAZ 14 07100 SASSARI - TEL. 079280581