

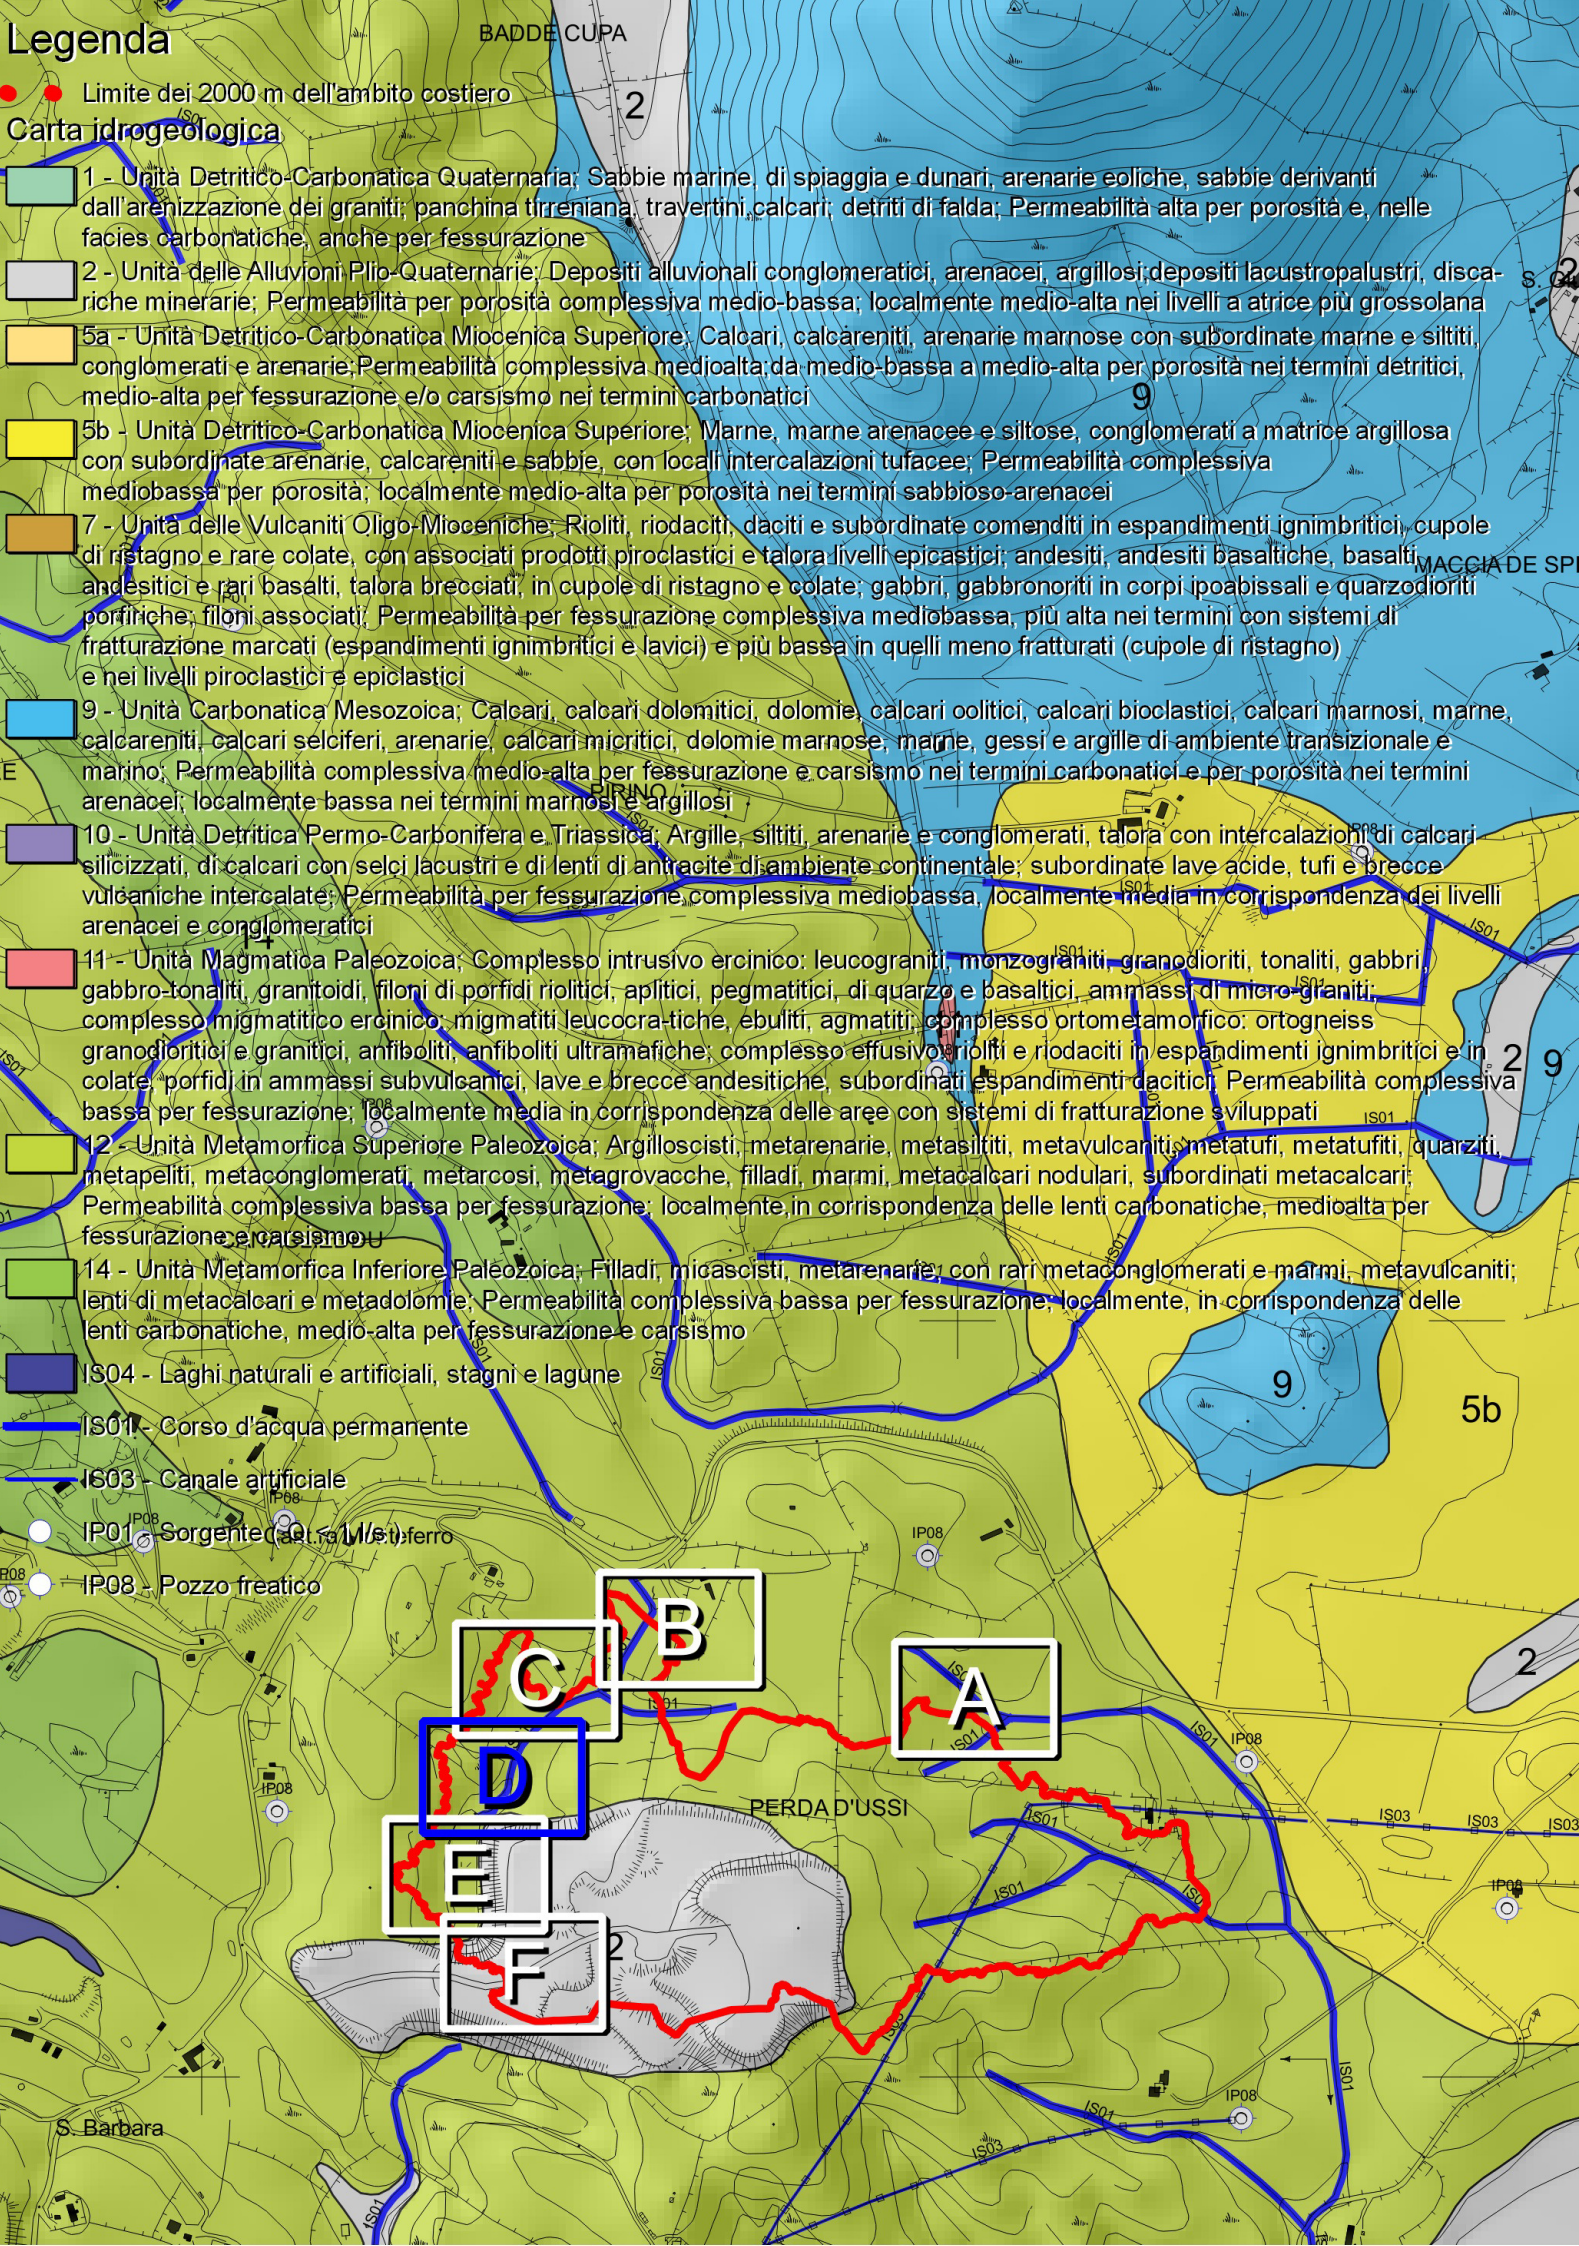


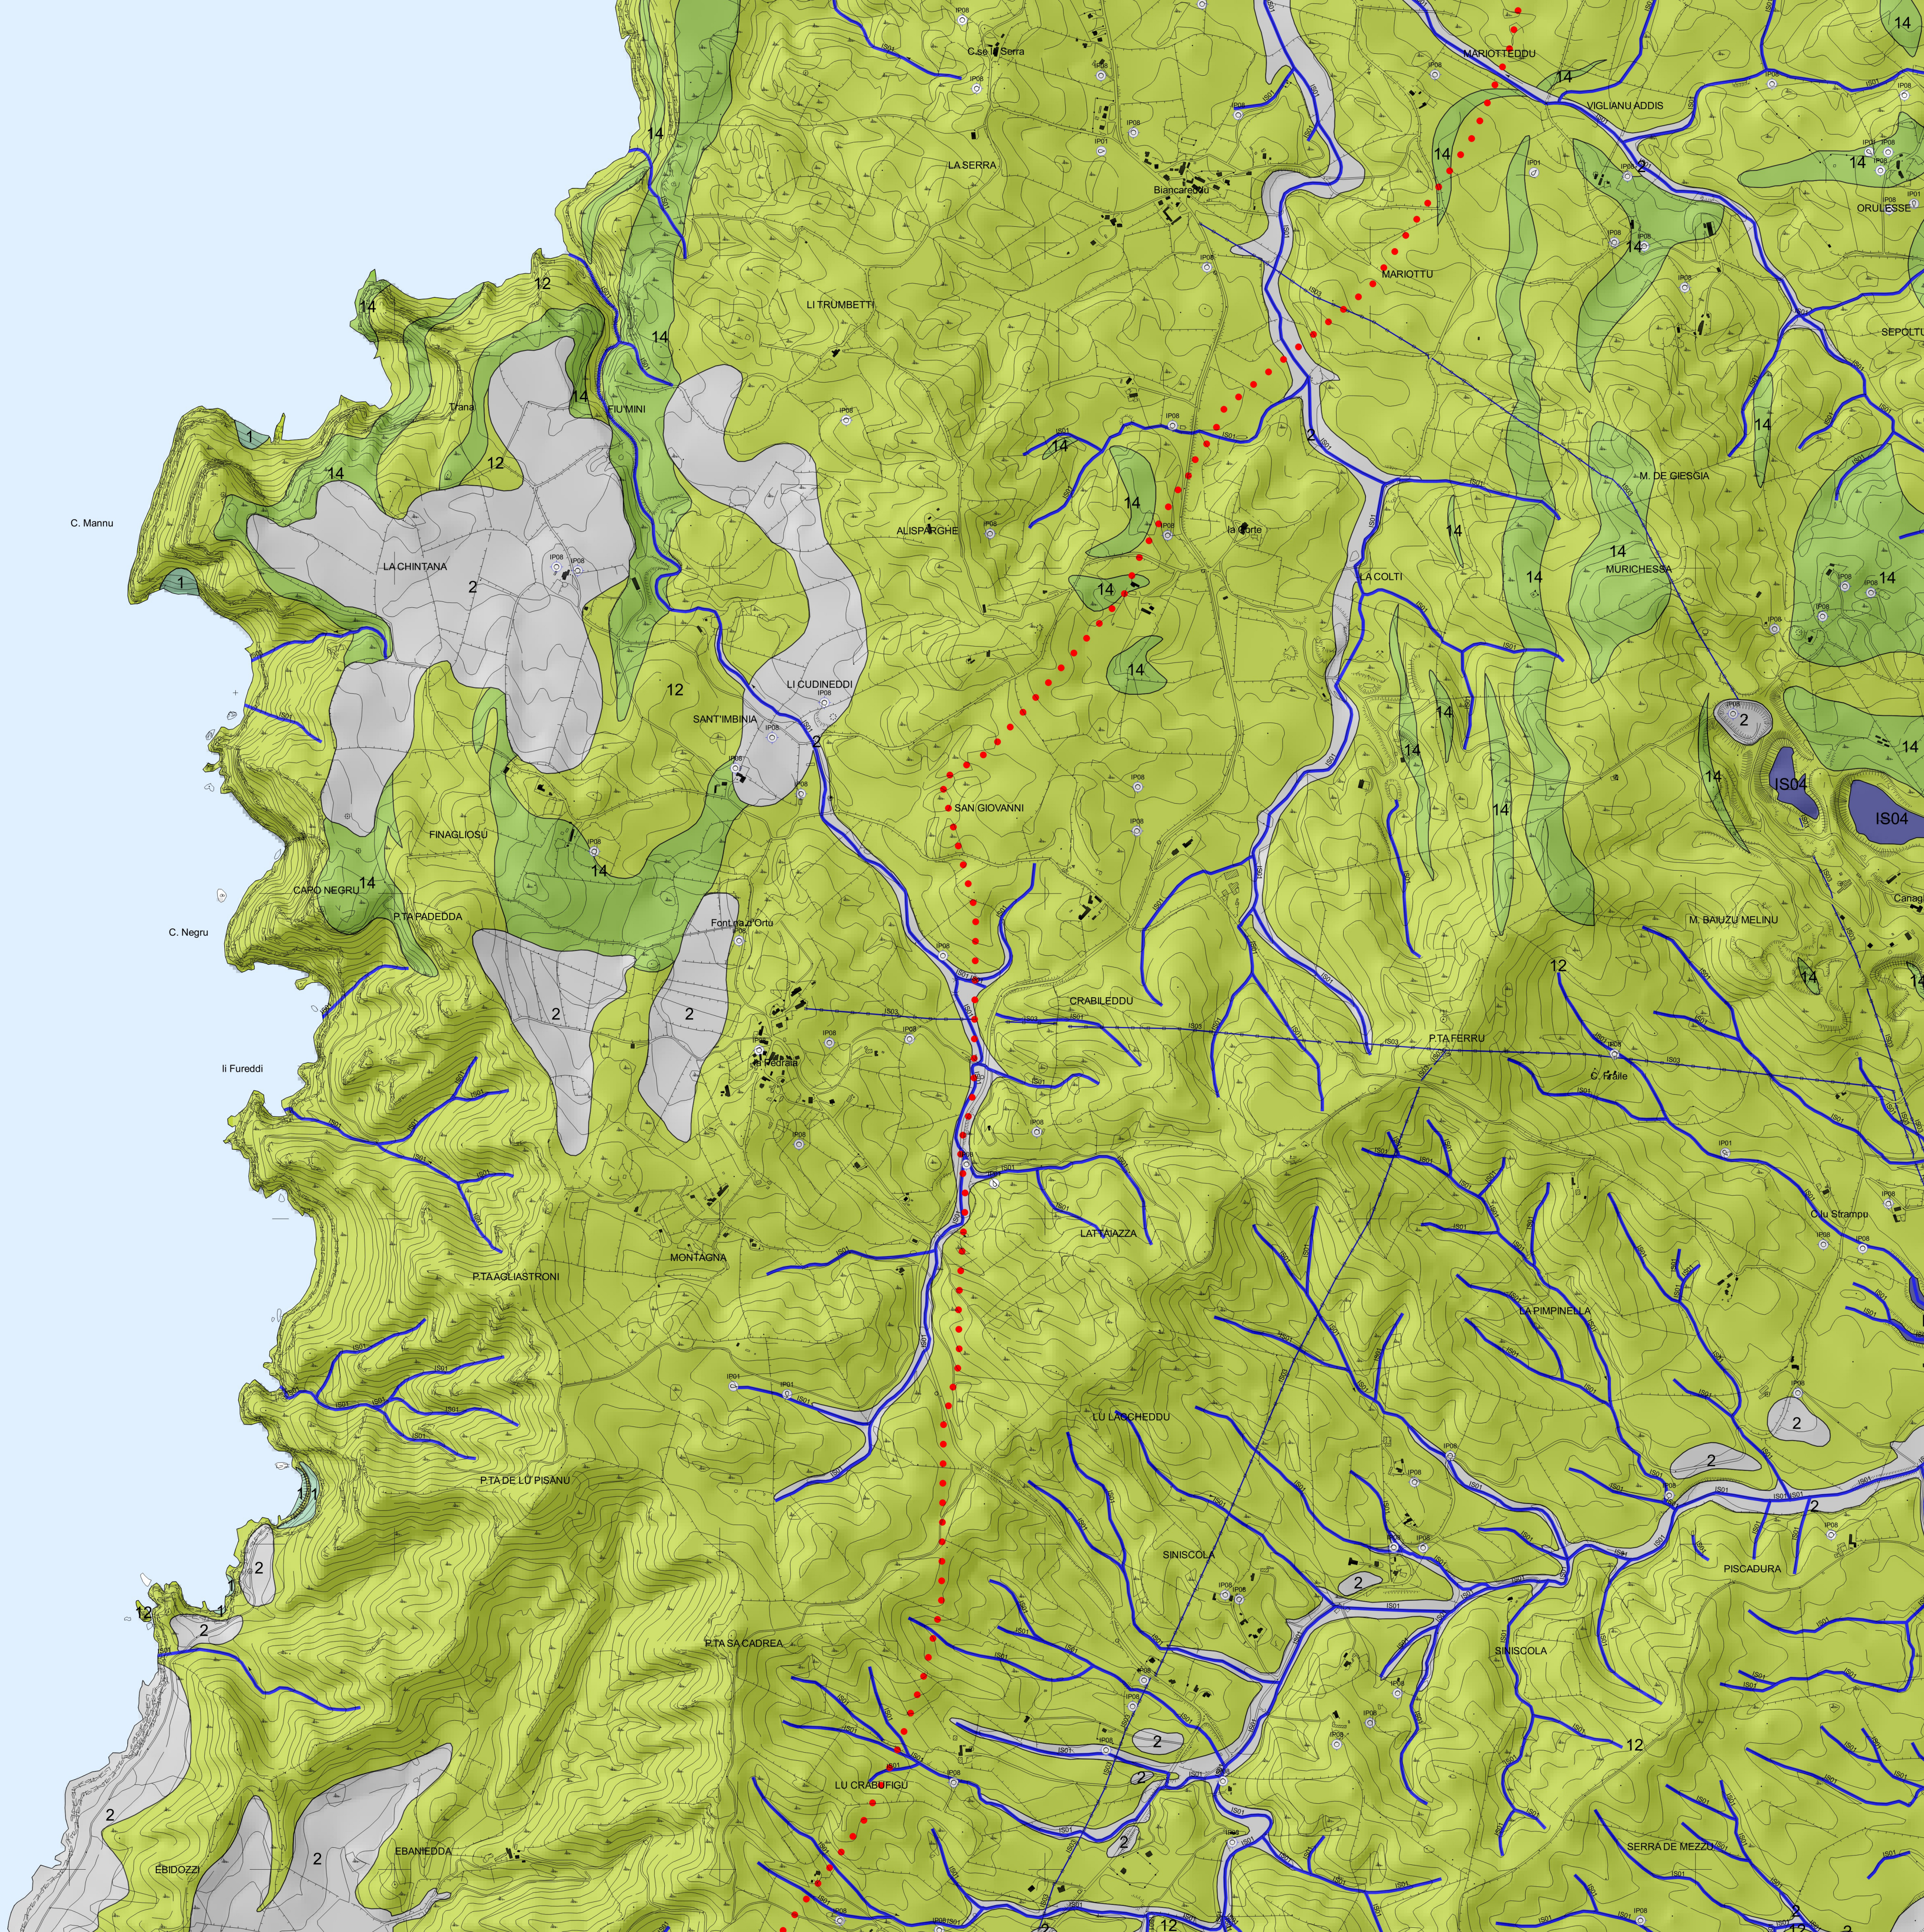

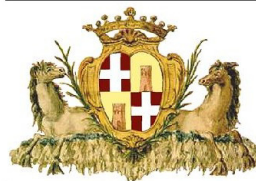


Comune di Sassari

Piano di Utilizzo dei Litorali

PUL

Sindaco
Assessore

Dott. Nicola Sanna
Sig. Alessandro Boiano

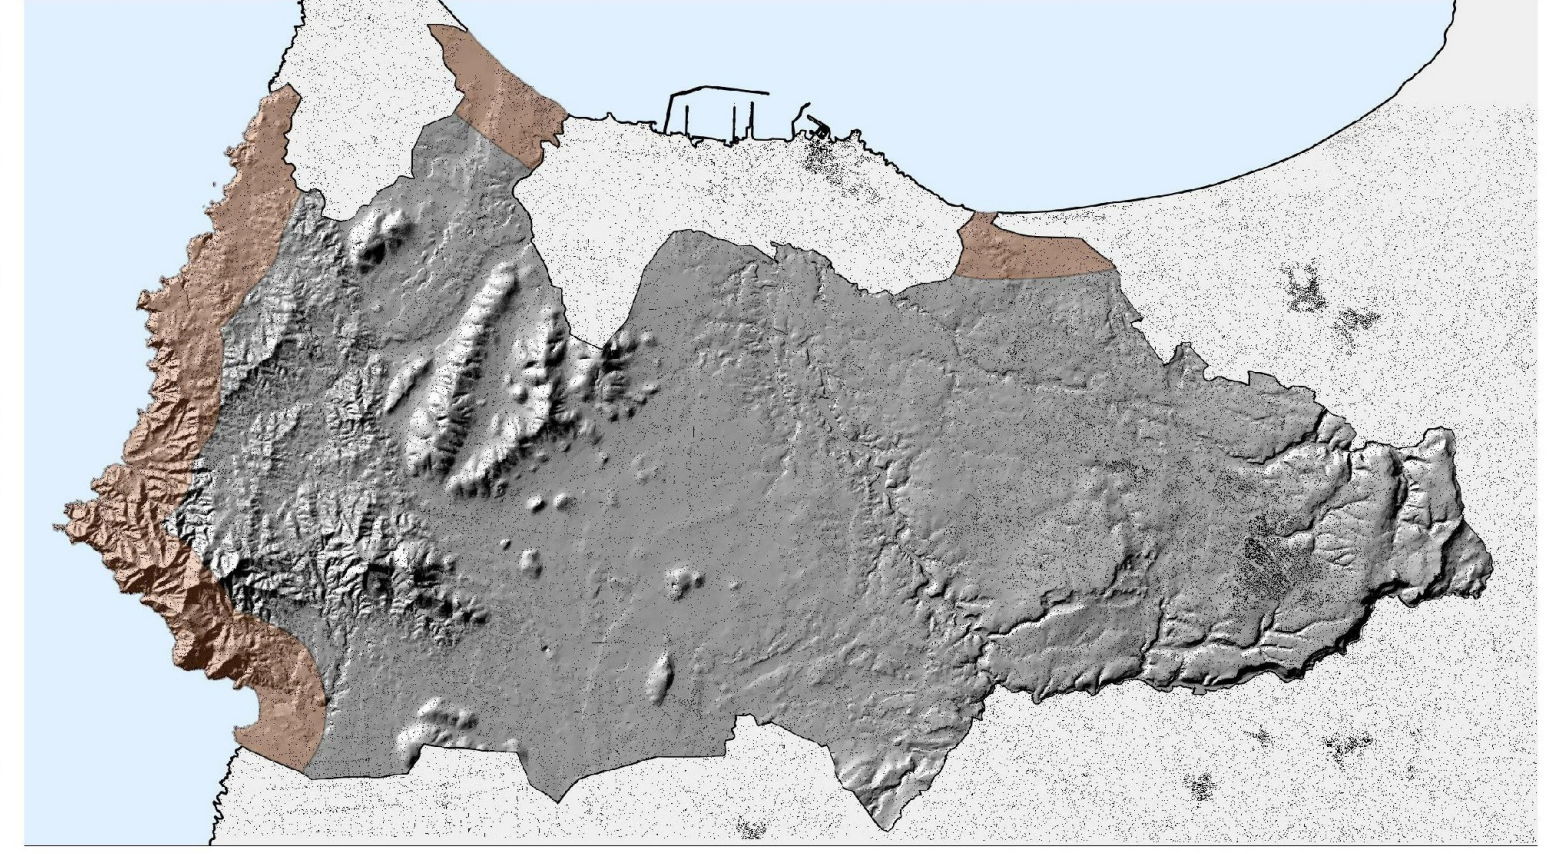

Tav.023

Carta idrogeologica - D - LA PEDRAIA

scala 1:10000

PROGETTAZIONE		SETTORE PIANIFICAZIONE URBANISTICA	
Coordinatore:	arch. Gian Vito Passaghe	Dirigente:	dott. Claudio Castagna
Collaboratori:	arch. Salvatore Carta dott. Roberta Guido arch. Giovanna Solinas	Servizio Pianificazione Generale:	geom. Sebastiano Frau
		Servizio PUA:	arch. Roberta Omoboni
		Servizio cartografia:	ing. Gianluigi Tiddia
		Collaboratori:	geom. Alberto Arca sig. Ugo Costa sig. Giuseppe Senes geom. Mauro Sechi
data		agg.	