

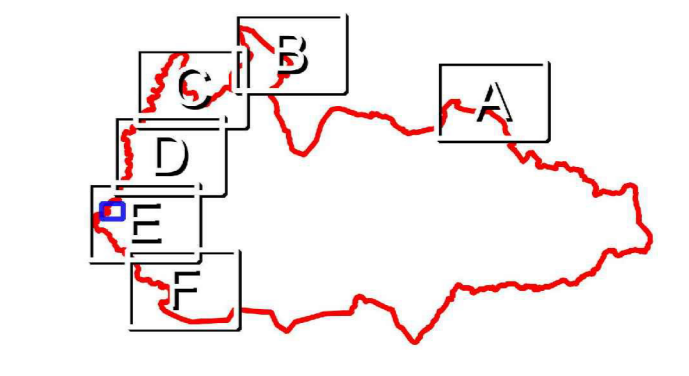
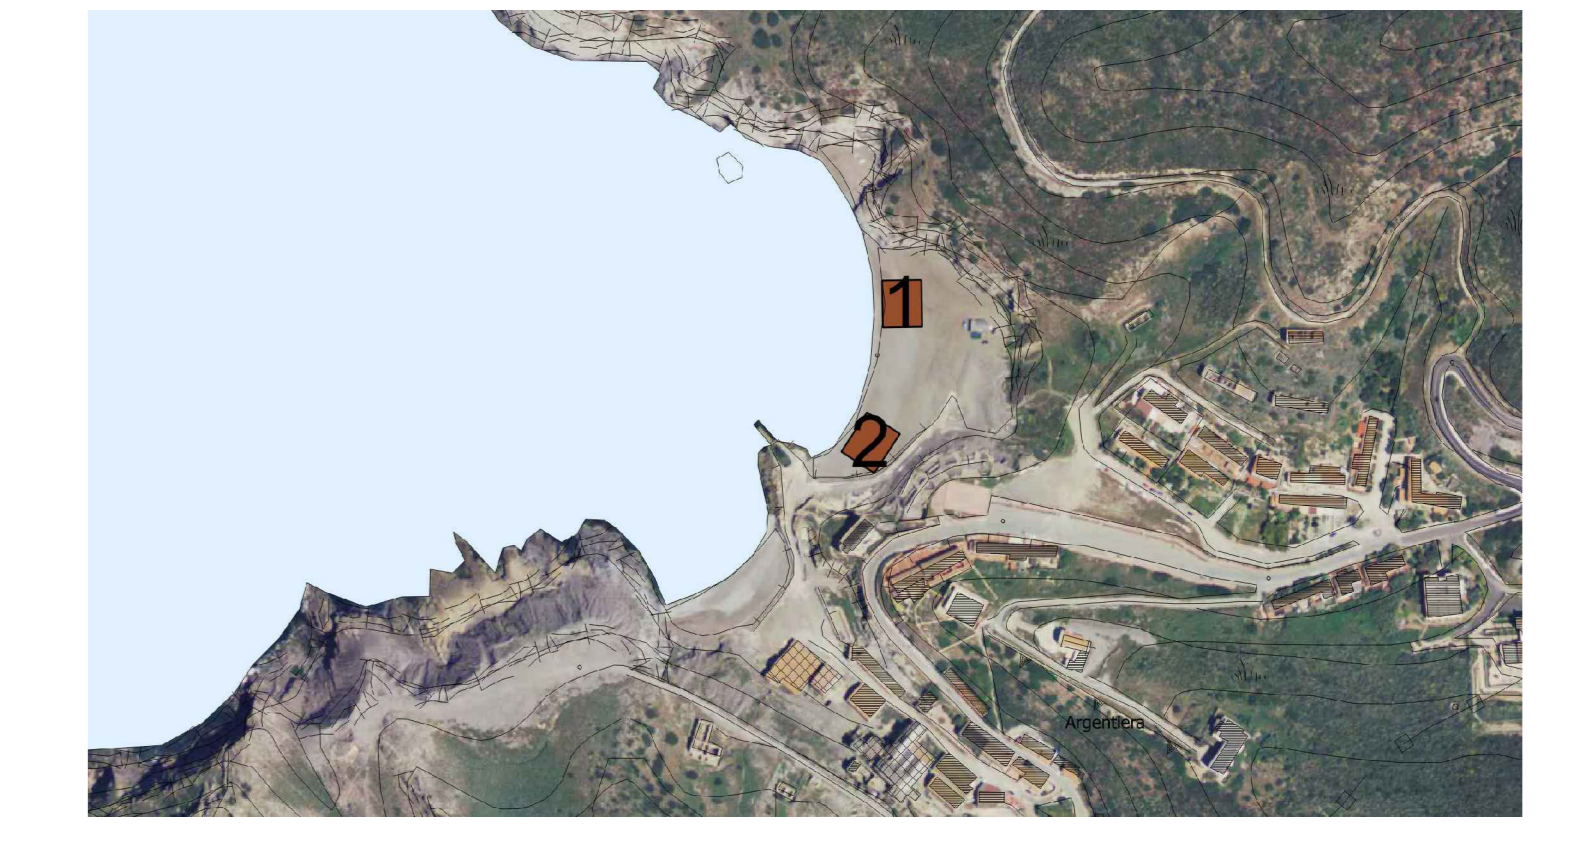
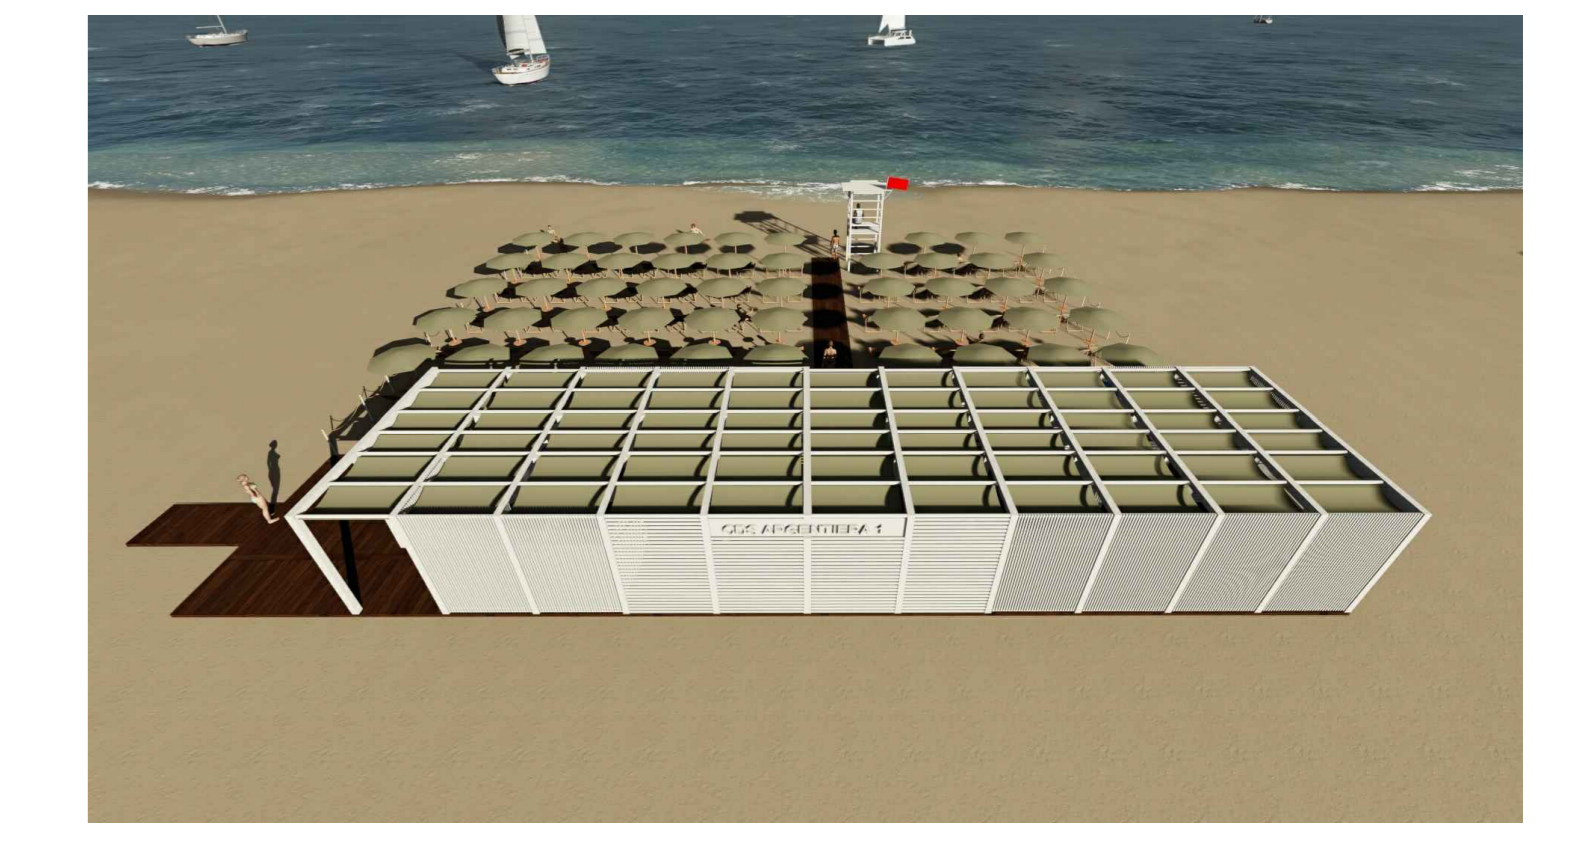
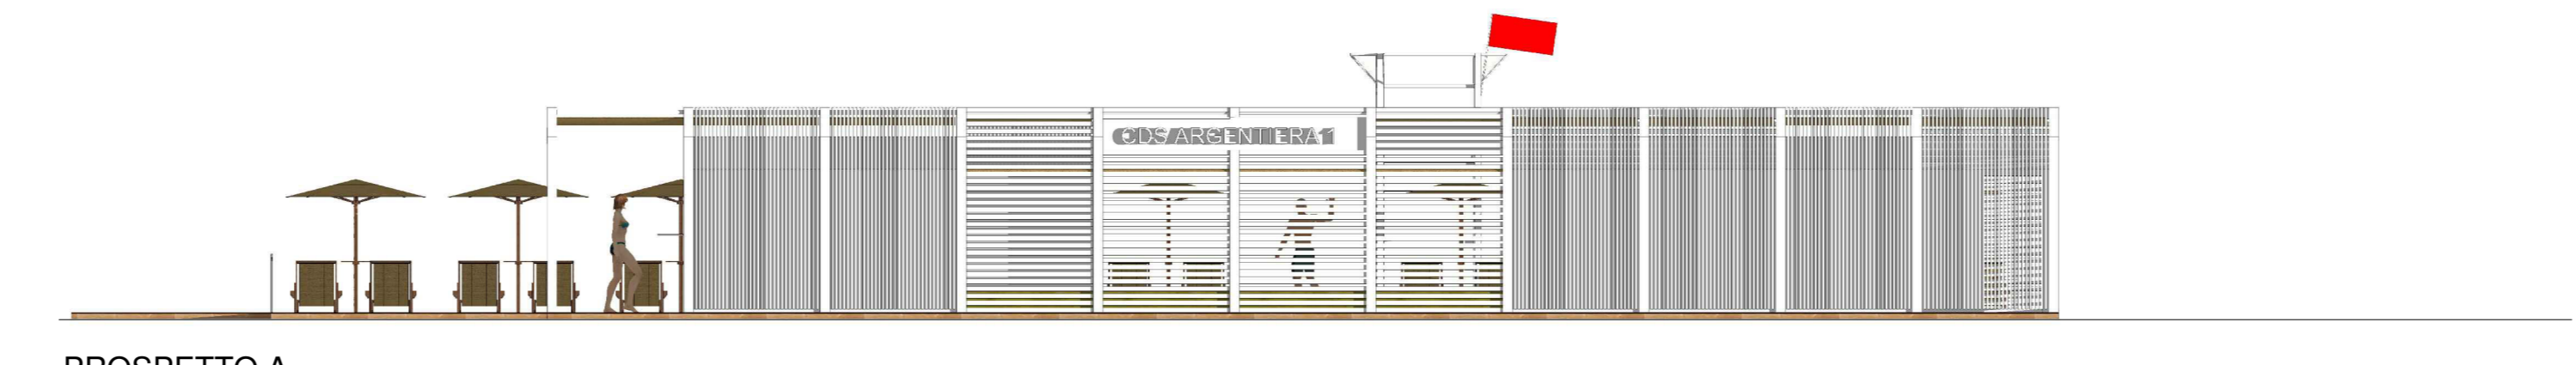
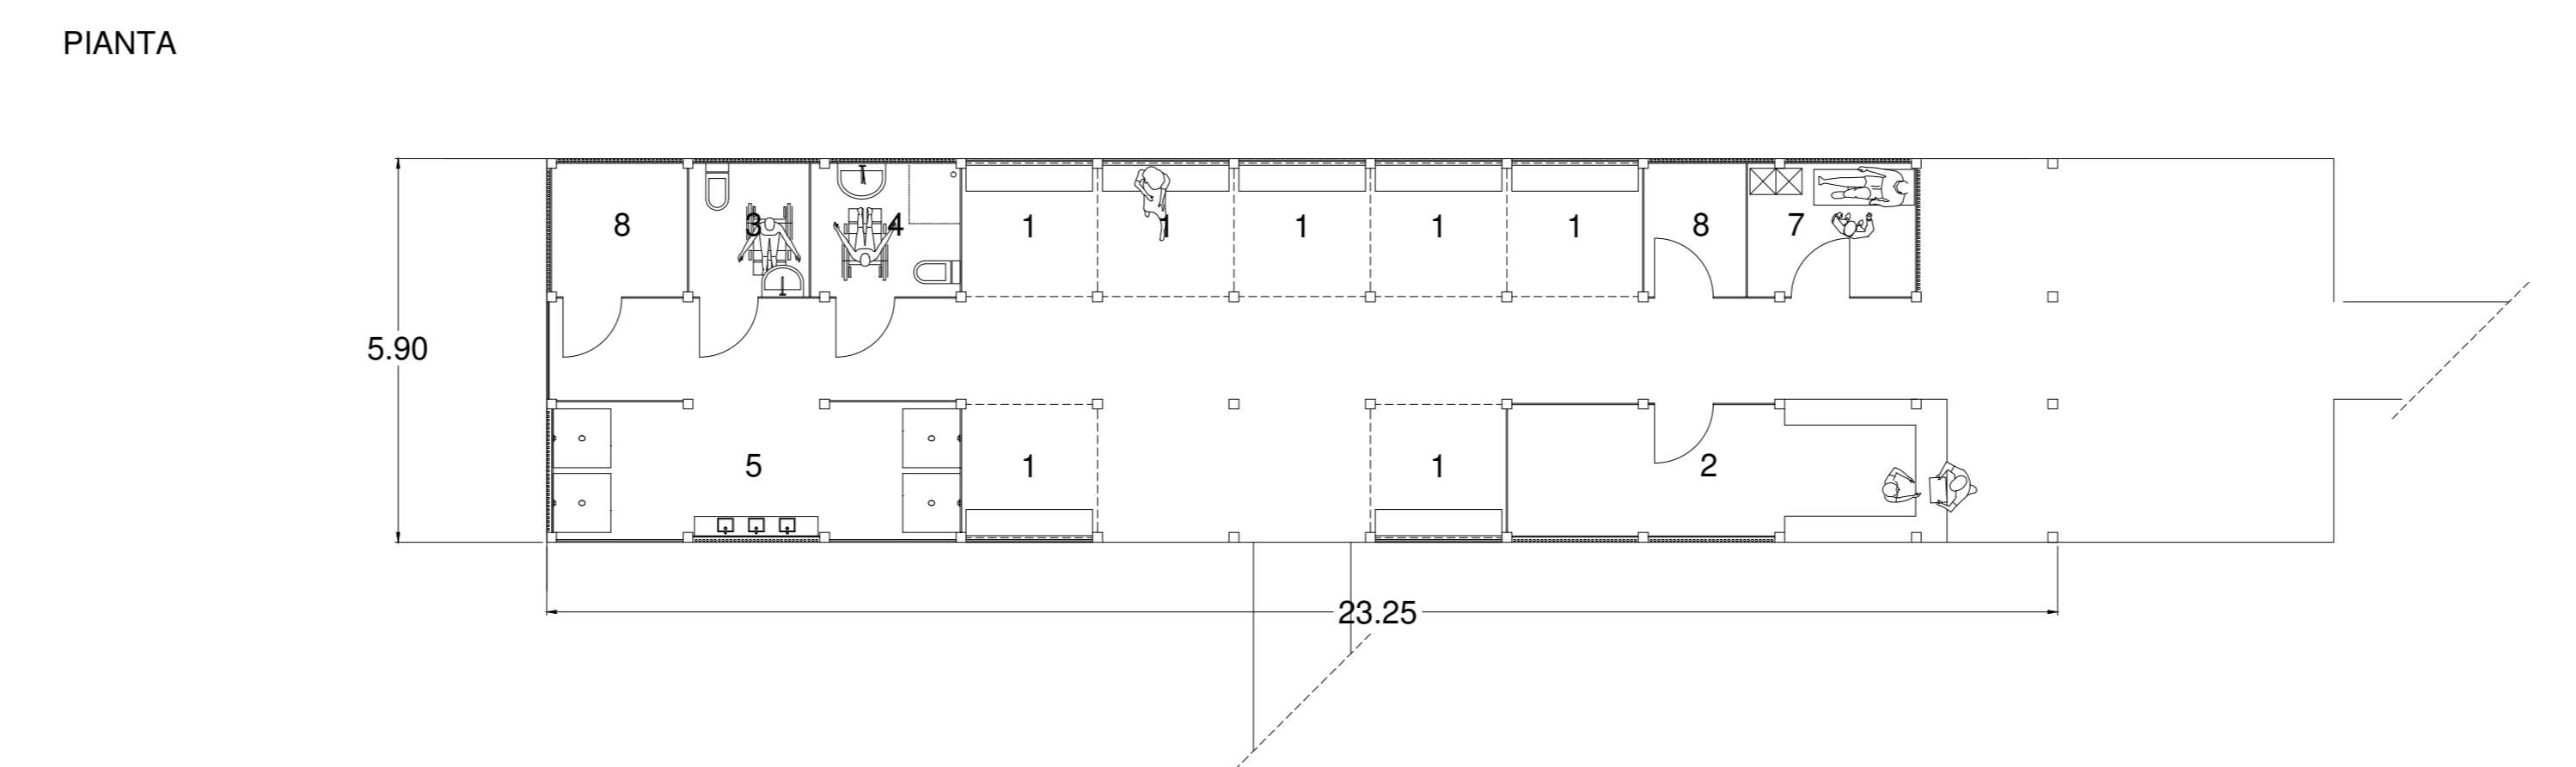


- 1 cabine spogliatoio
- 2 box per la guardiana/chiosco bar
- 3 servizi igienici
- 4 servizi igienici con doccia per disabili
- 5 docce e lavabi
- 6 torretta per servizio di salvamento a mare
- 7 locale infermeria e pronto soccorso
- 8 locale ripostiglio

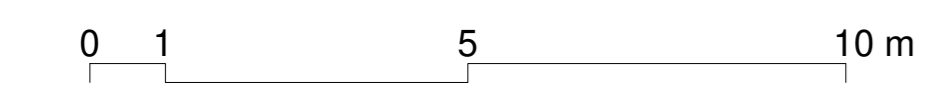

Comune di Sassari
Piano di Utilizzo dei Litorali PUL

Sindaco: Dott. Nicola Sanna
 Assessore: Sig. Alessandro Bolano

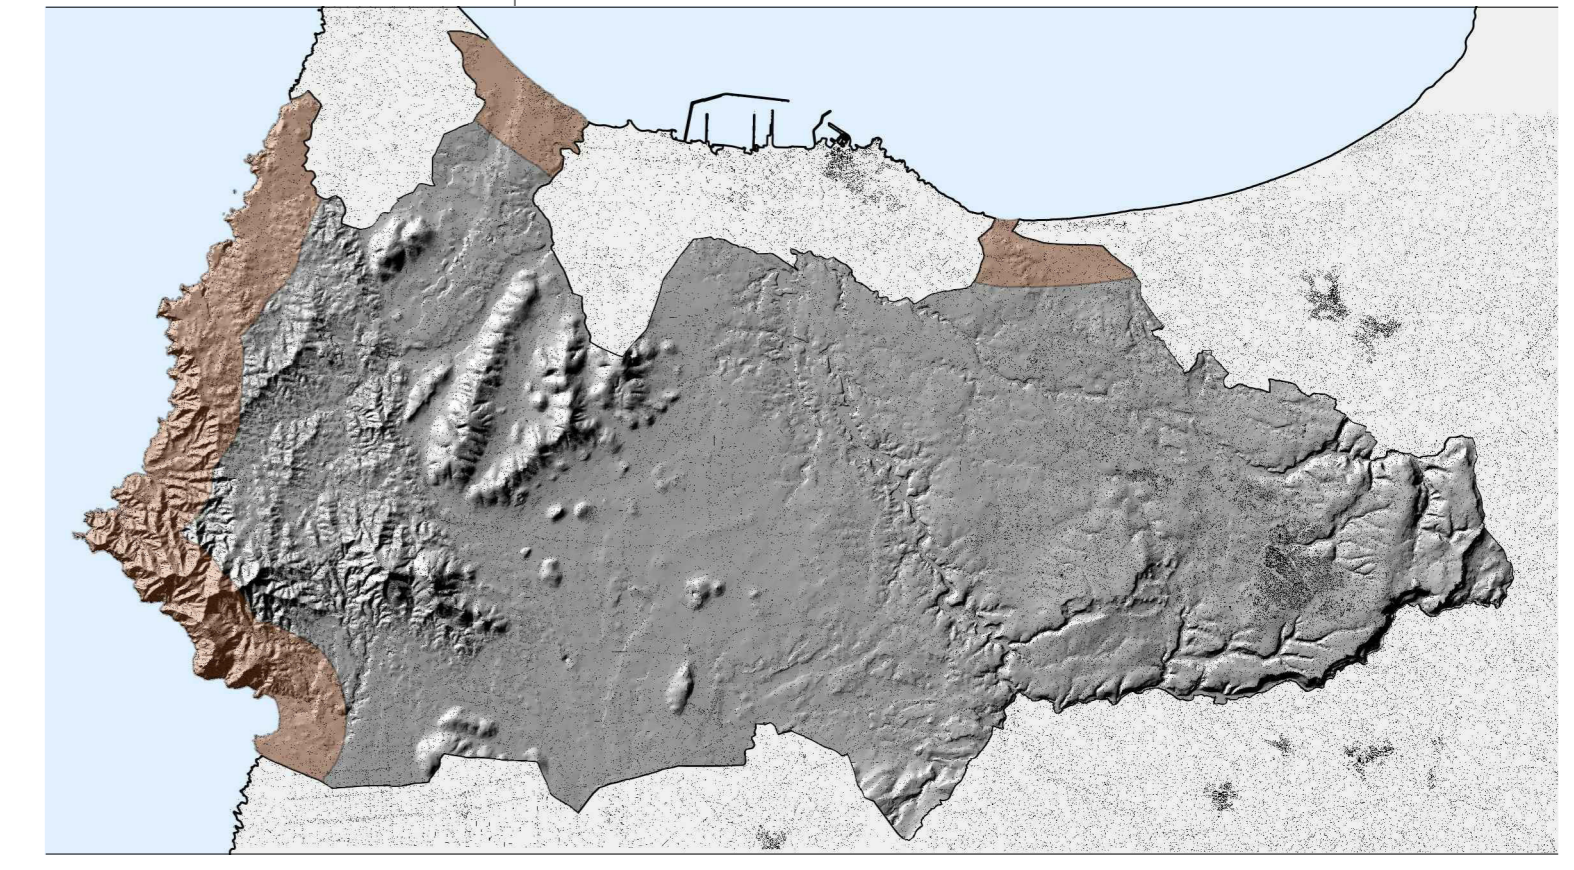

Tav.115
 scala -:-

Progetto base delle aree da affidare in
 concessione - Argentiera 1

PROGETTAZIONE Coordinatore: arch. Gian Vito Passaghe	SETTORE PIANIFICAZIONE URBANISTICA Dirigente: dott. Claudio Castagna Servizio Pianificazione Generale: geom. Sebastiano Frau Servizio PUA: arch. Roberta Omoboni
Collaboratori: arch. Salvatore Carta dott. Roberta Guido arch. Giovanna Salinas arch. Sergio Bianda	Servizio cartografia: ing. Gianluigi Tiddia geom. Alberto Arca sig. Ugo Costa sig. Giuseppe Senes geom. Mauro Sechi
data	agg.