





Comune di Sassari


# Piano di Utilizzo dei Litorali

# PUL

Sindaco Dott. Nicola Sanna  
Assessore Sig. Alessandro Boiano

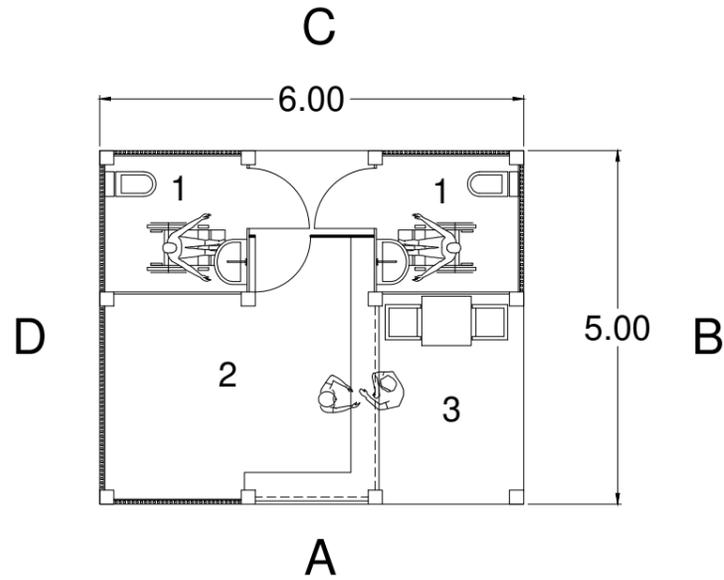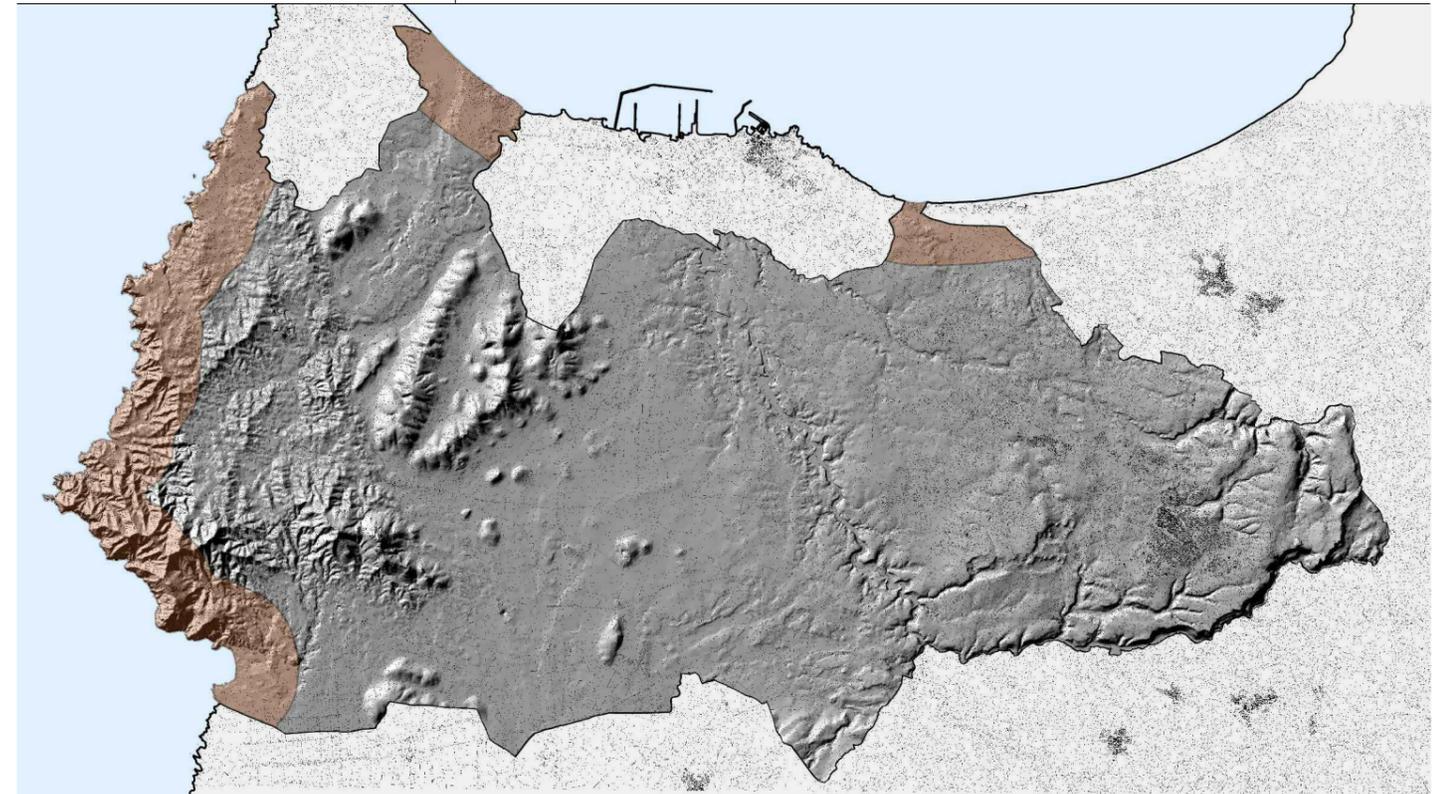

- 1 servizi igienici
- 2 locale pluriuso
- 3 veranda

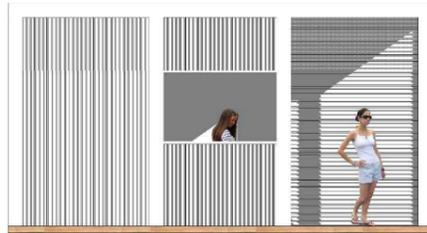


PROSPETTO A



PROSPETTO B



PROSPETTO C

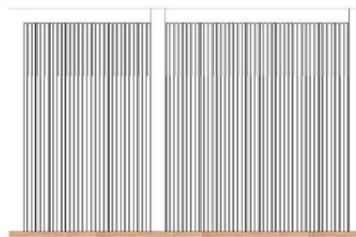

PROSPETTO D

# Tav. 122

## Progetto base delle strutture pluriuso

scala 1:100

### PROGETTAZIONE

Coordinatore: arch. Gian Vito Passaghe

Collaboratori: arch. Salvatore Carta  
dott. Roberta Guido  
arch. Giovanna Solinas  
arch. Sergio Bionda

### SETTORE PIANIFICAZIONE URBANISTICA

Dirigente: dott. Claudio Castagna

Servizio Pianificazione Generale: geom. Sebastiano Frau

Servizio PUA: arch. Roberta Omoboni

Servizio cartografia: ing. Gianluigi Tiddia

Collaboratori: geom. Alberto Arca  
sig. Ugo Costa  
sig. Giuseppe Senes  
geom. Mauro Sechi

data

agg.

