

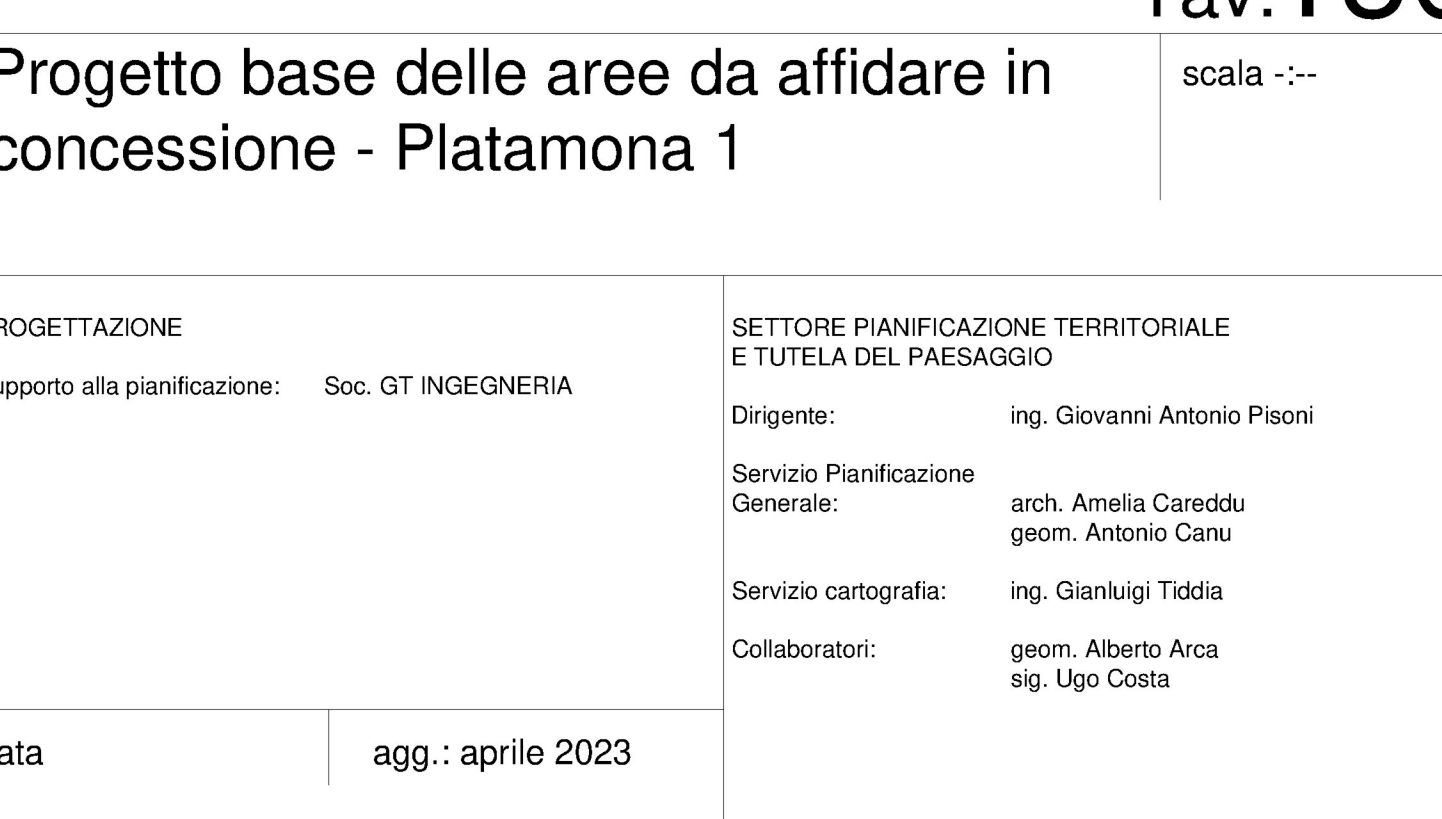
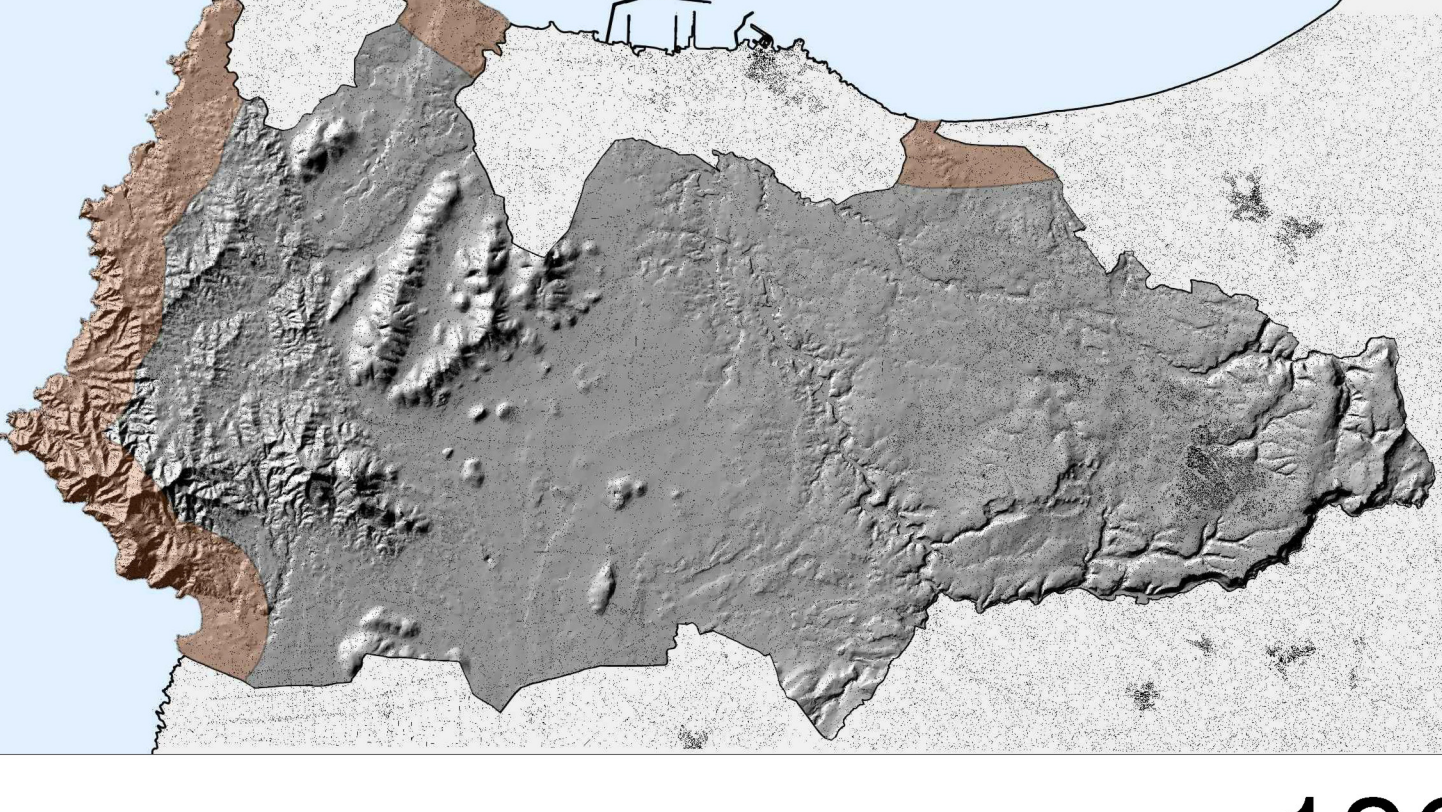
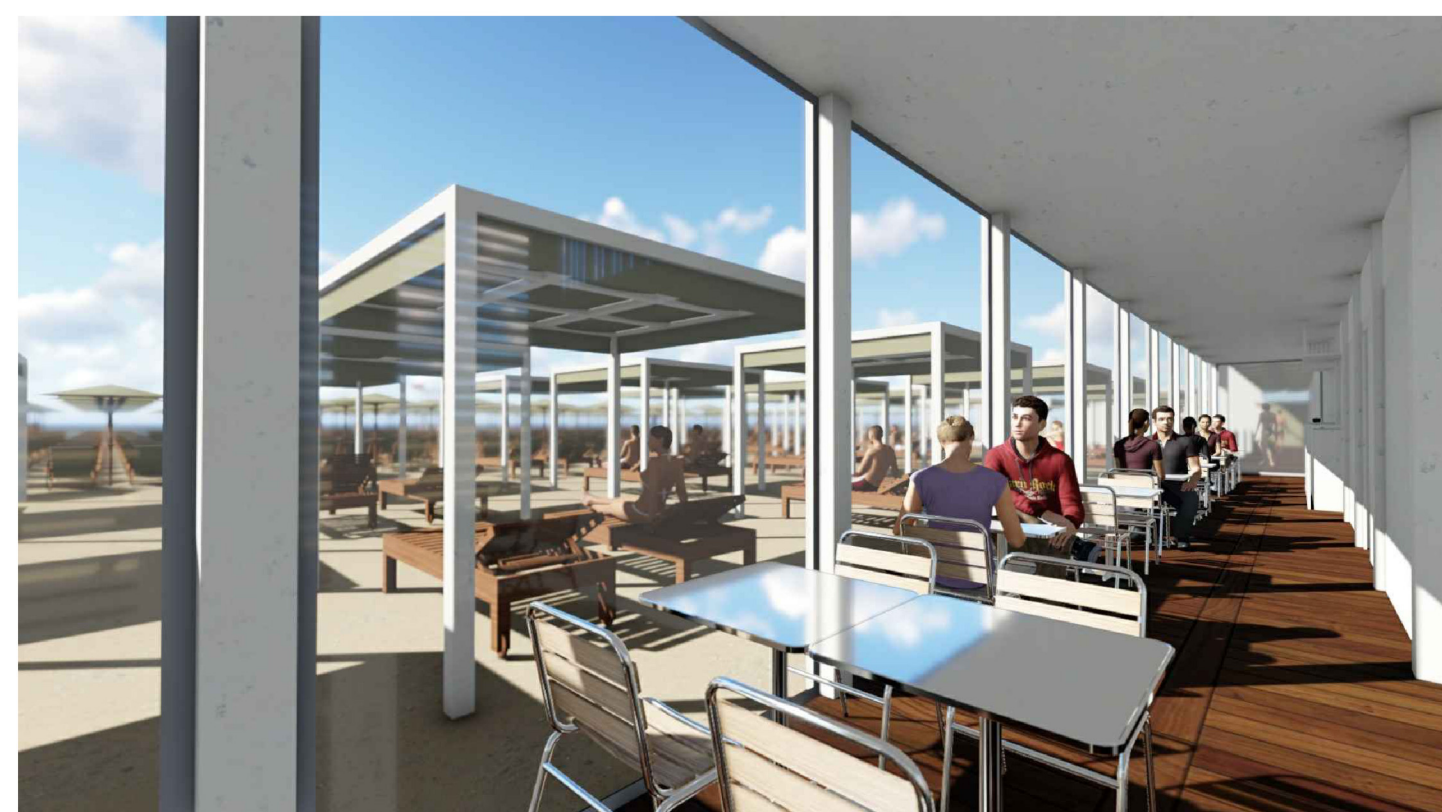
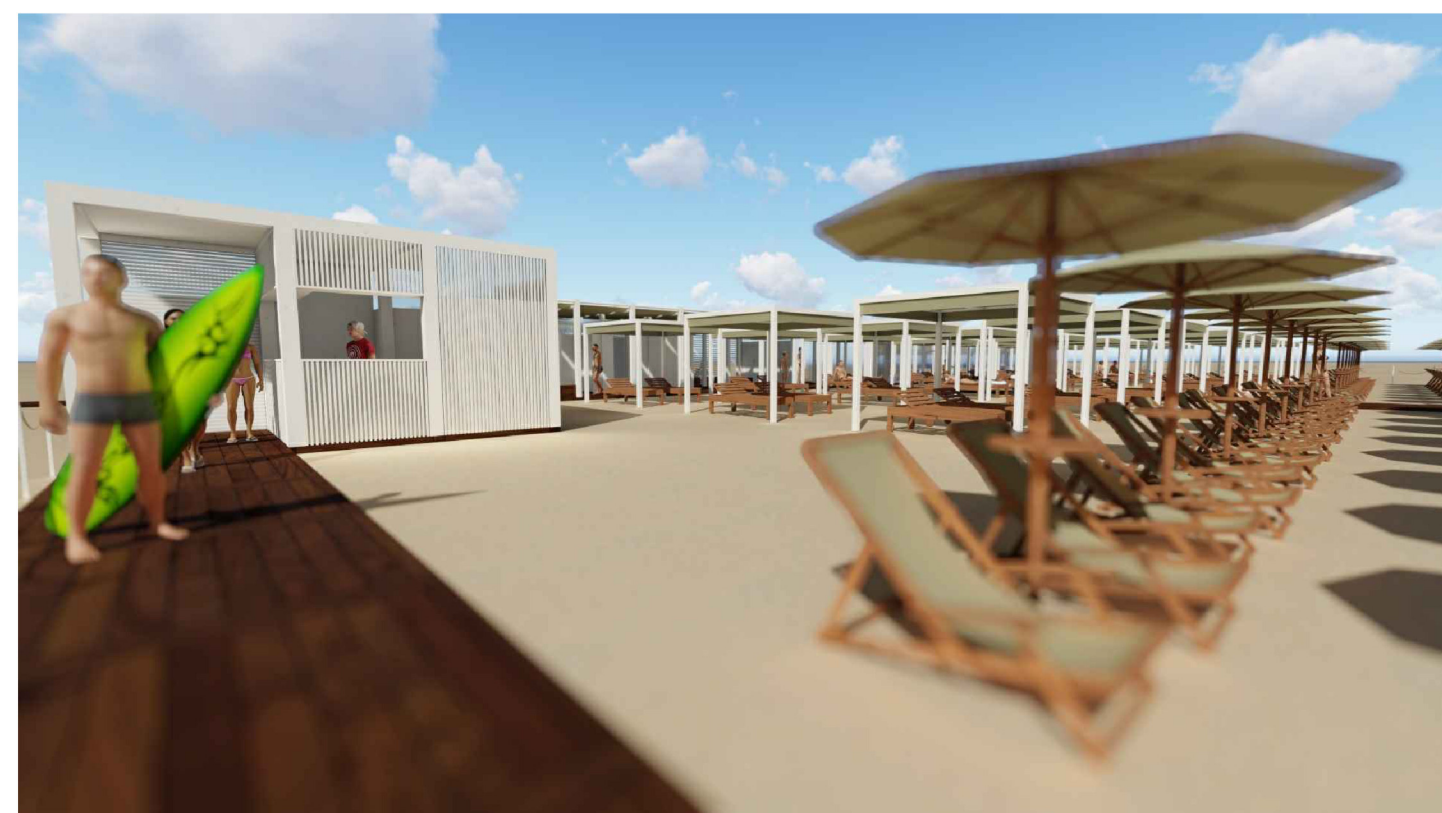
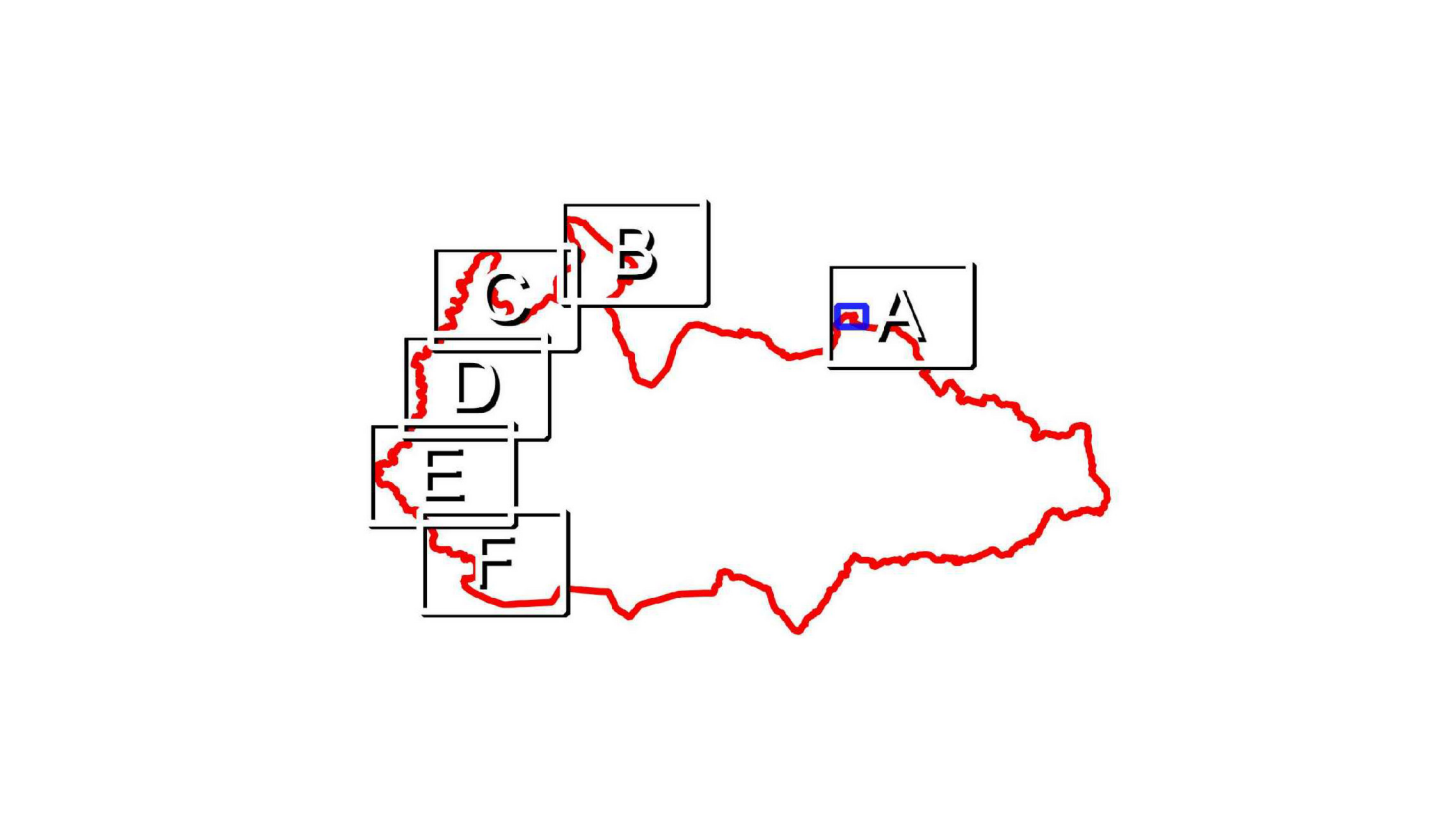
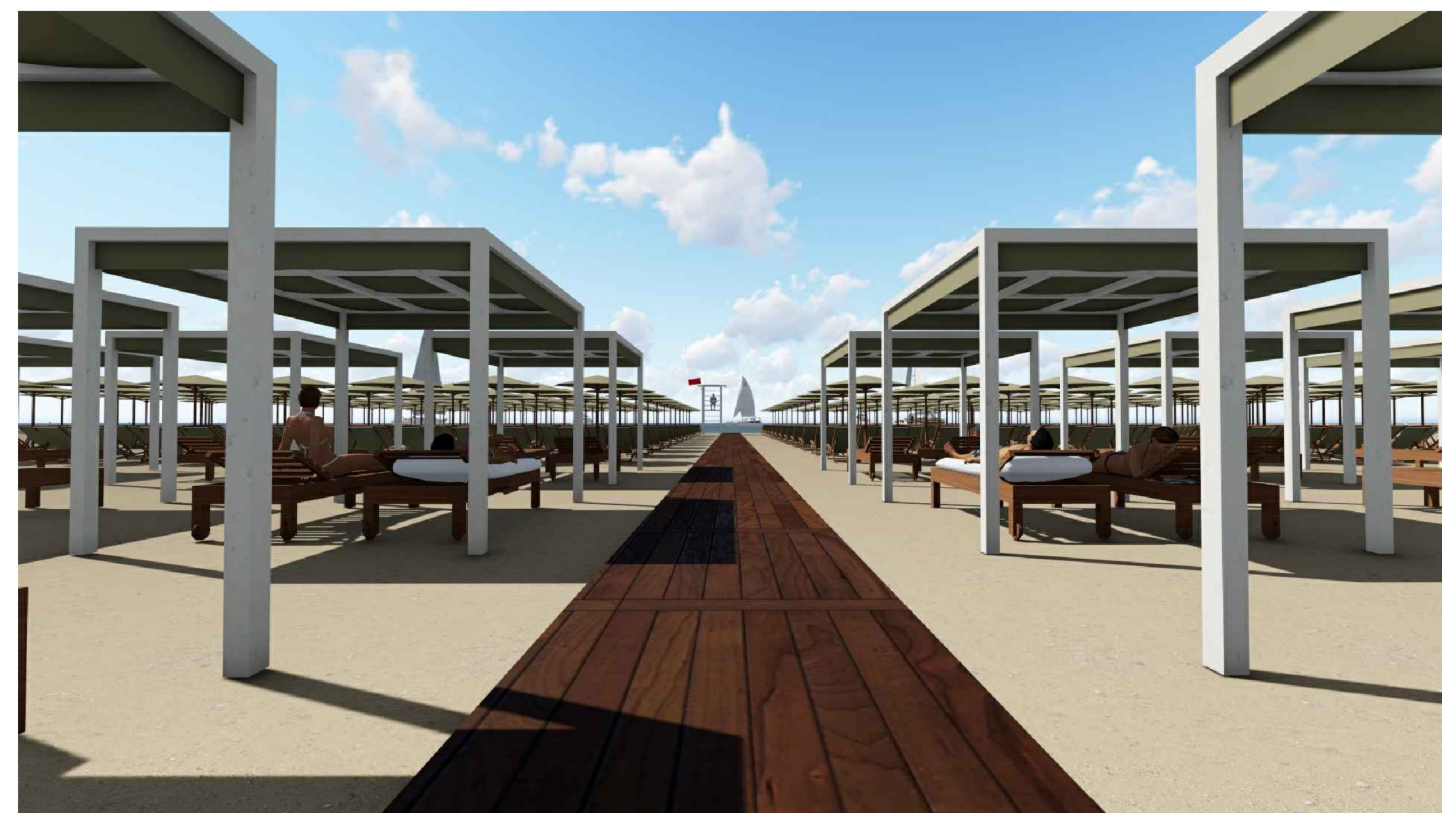
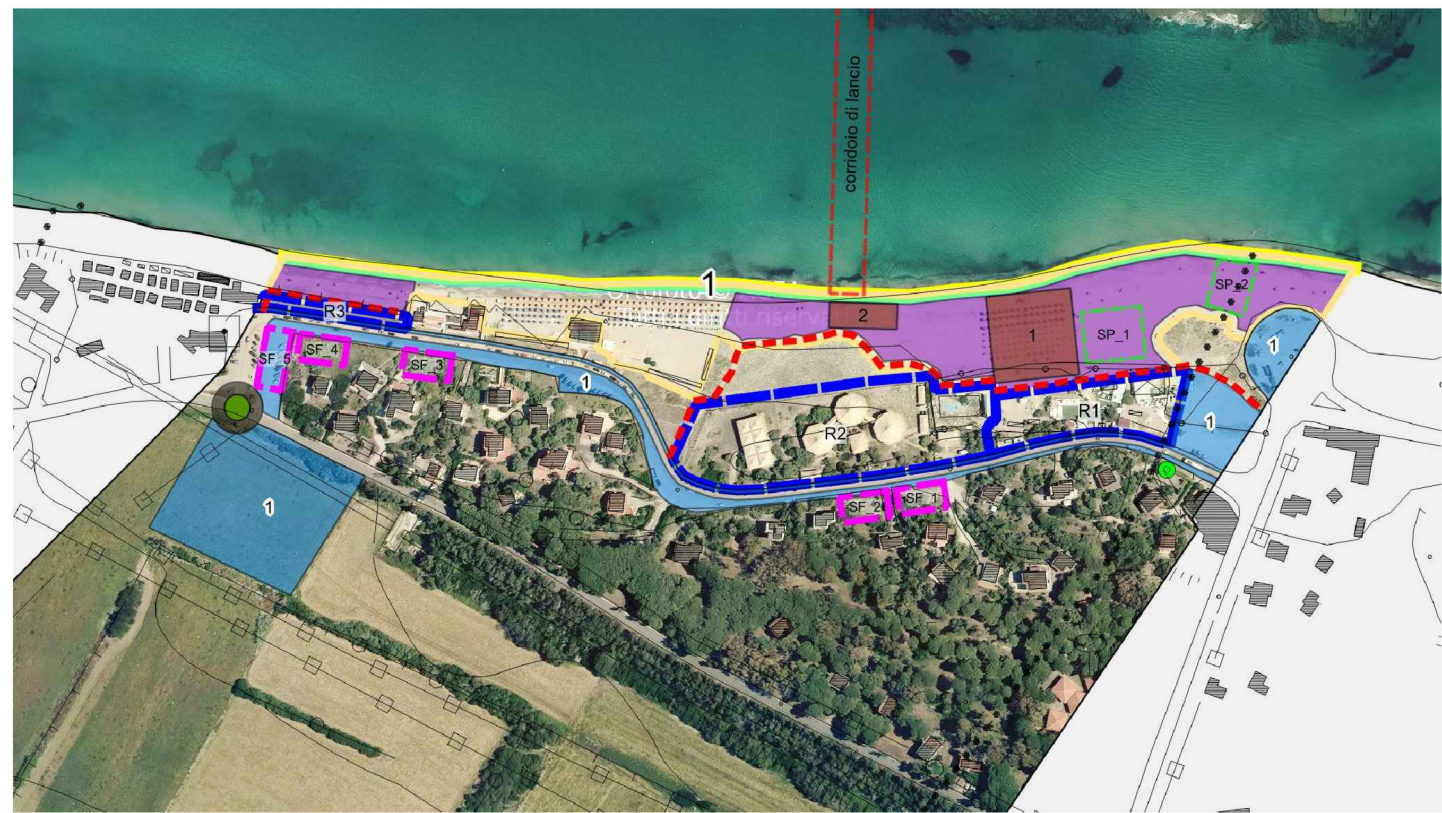
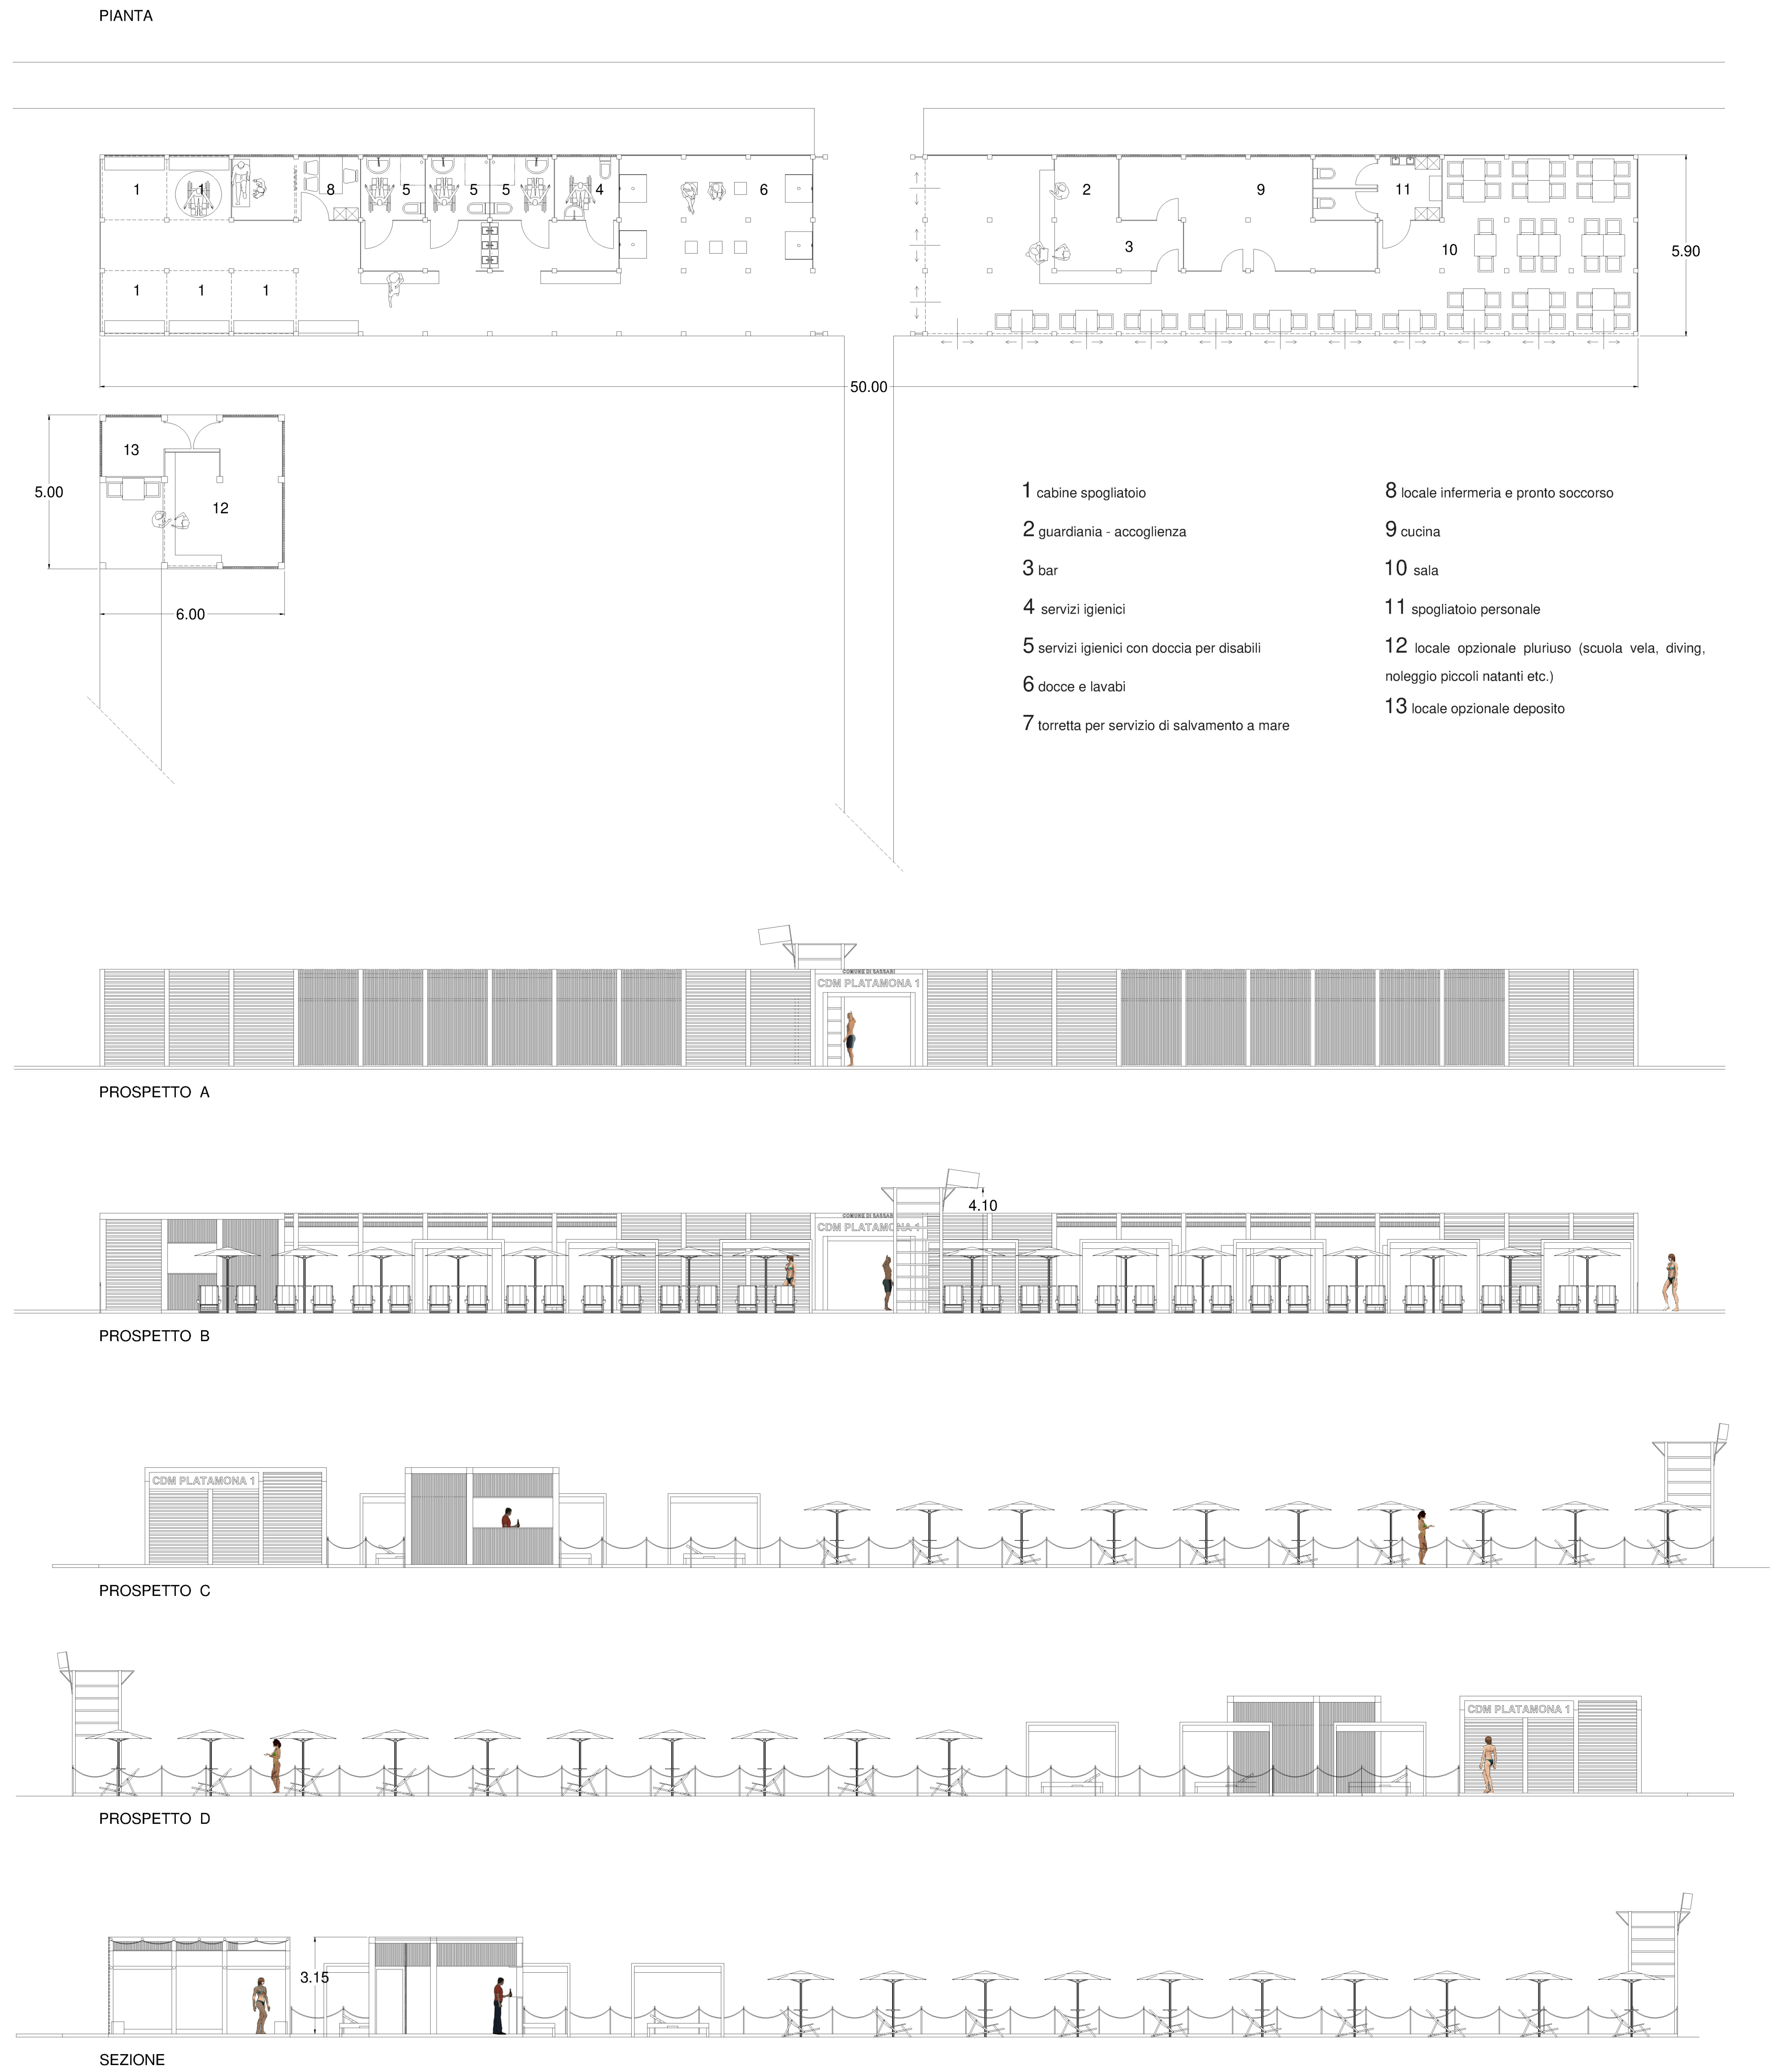


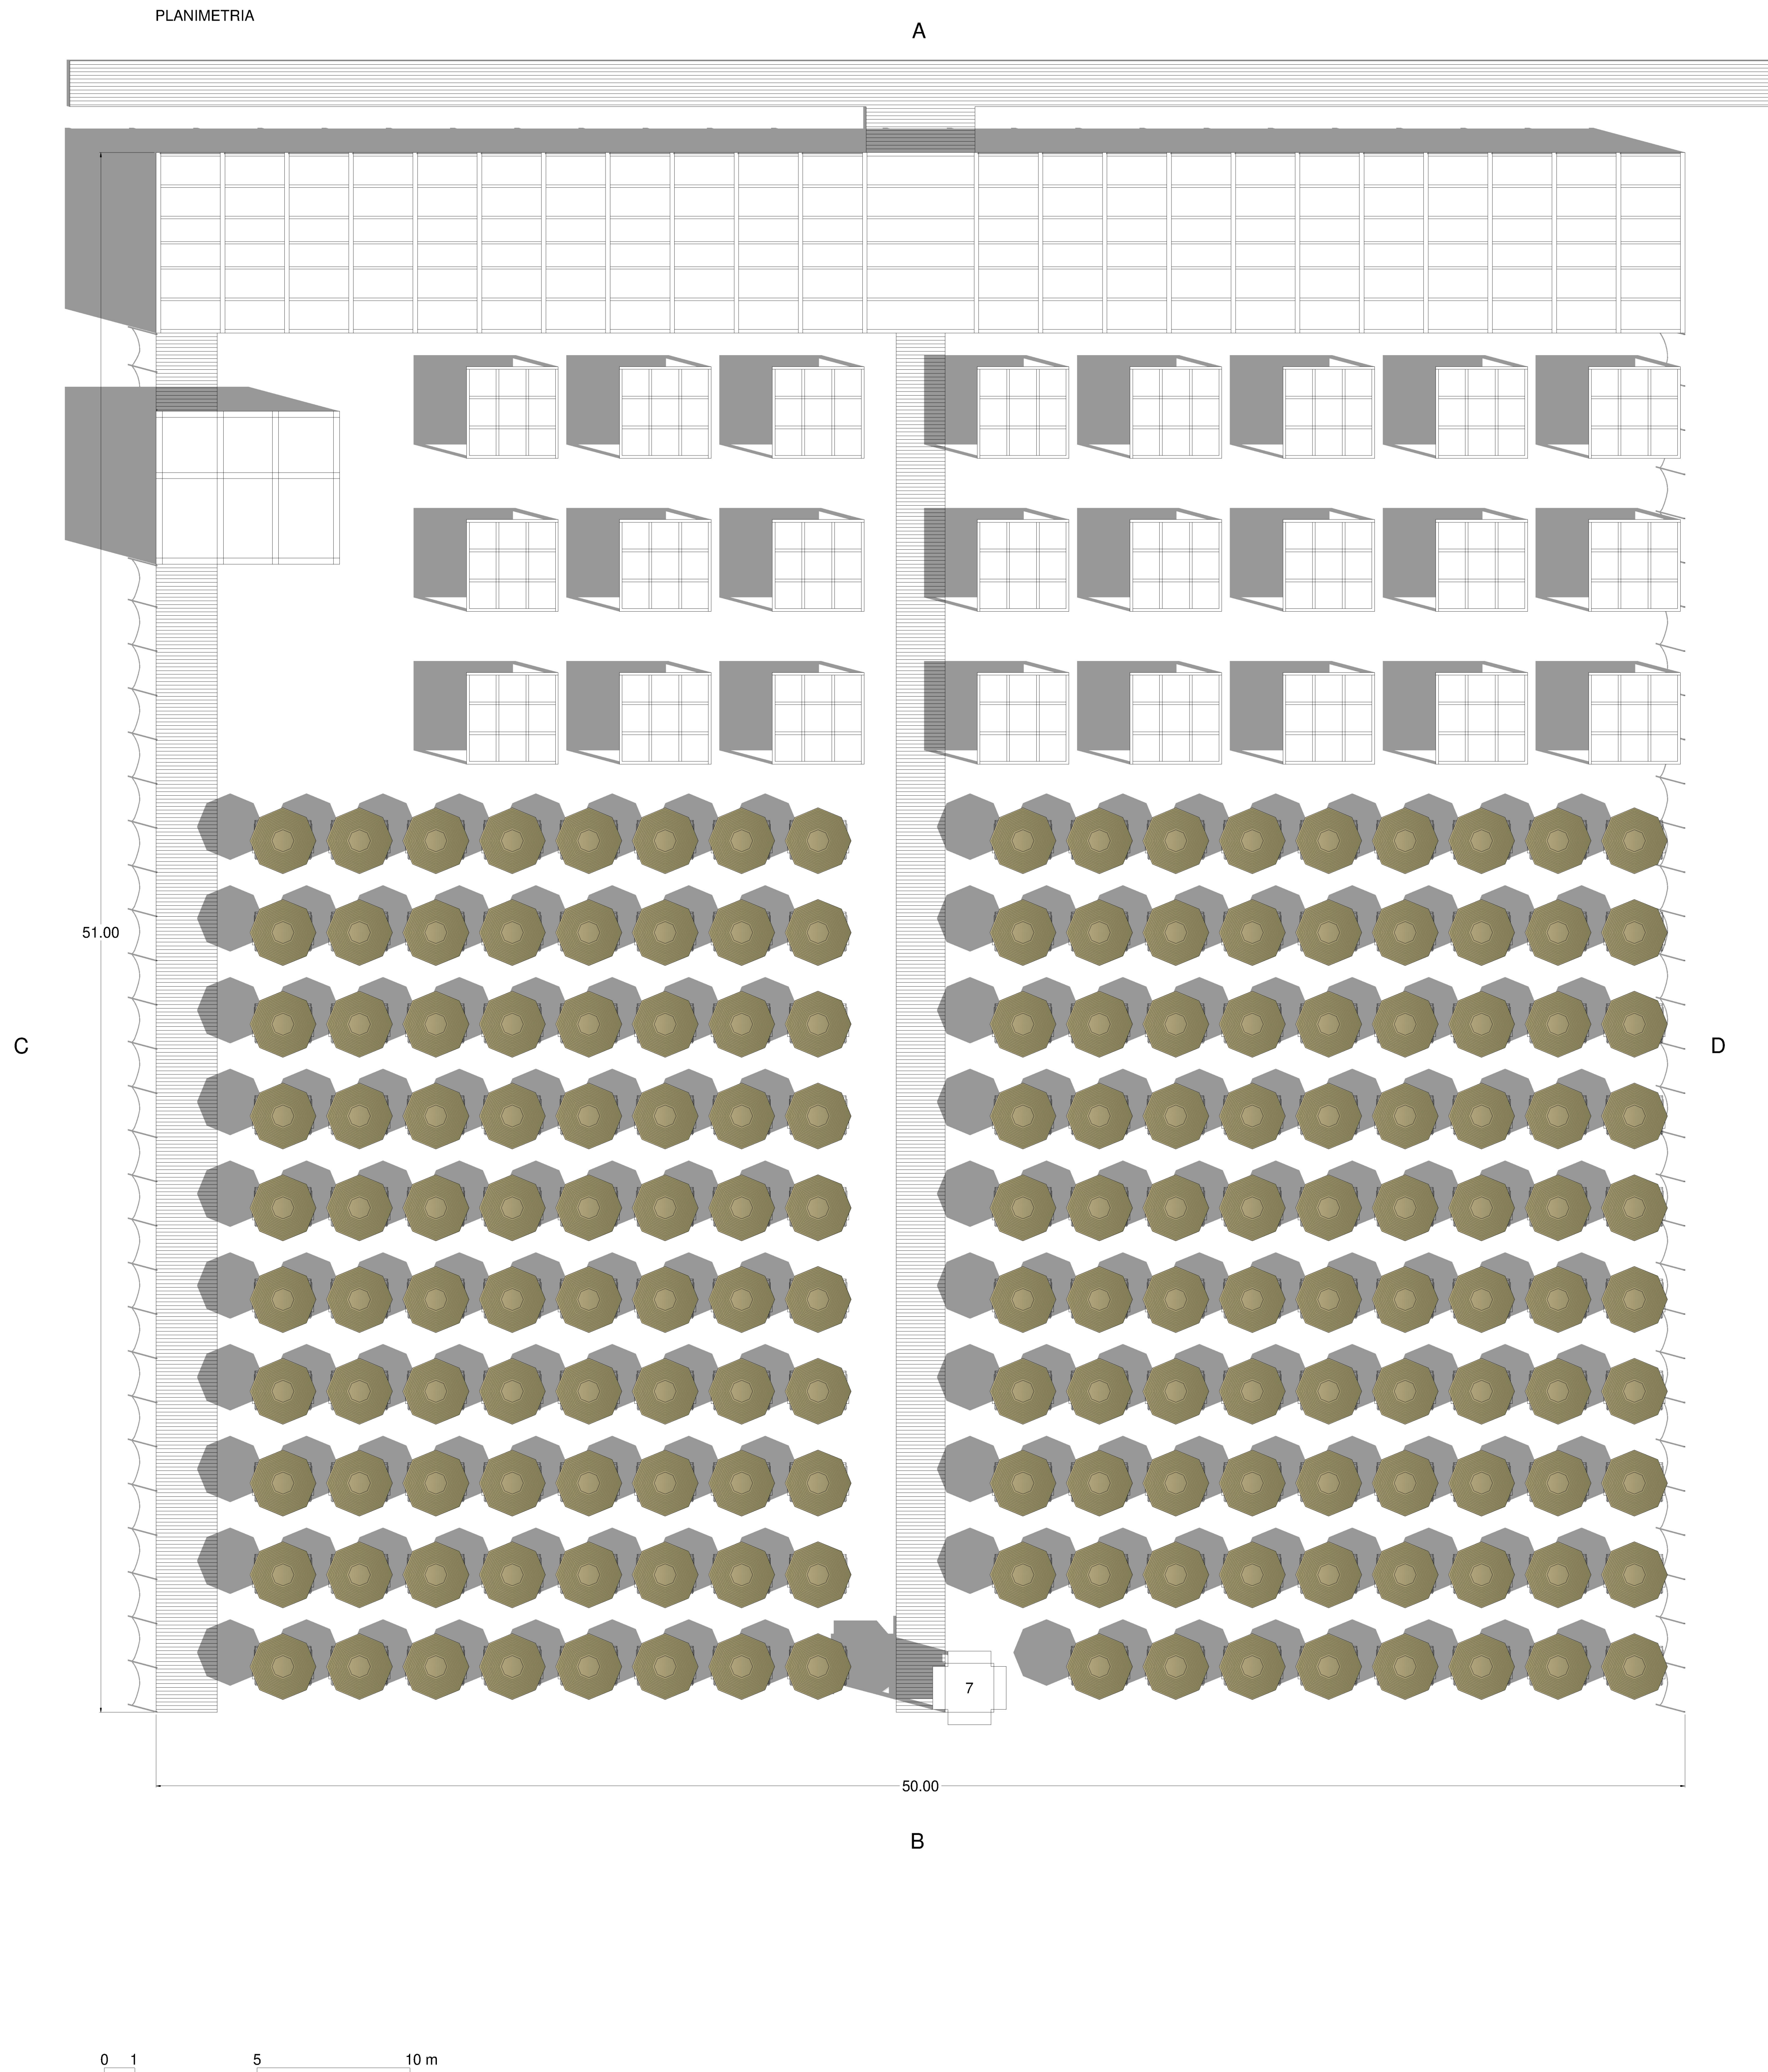

Comune di Sassari
Piano di Utilizzo dei Litorali

Sindaco Prof. Gian Vittorio Campus
Assessore Avv. Niccolò Lucchi Clemente

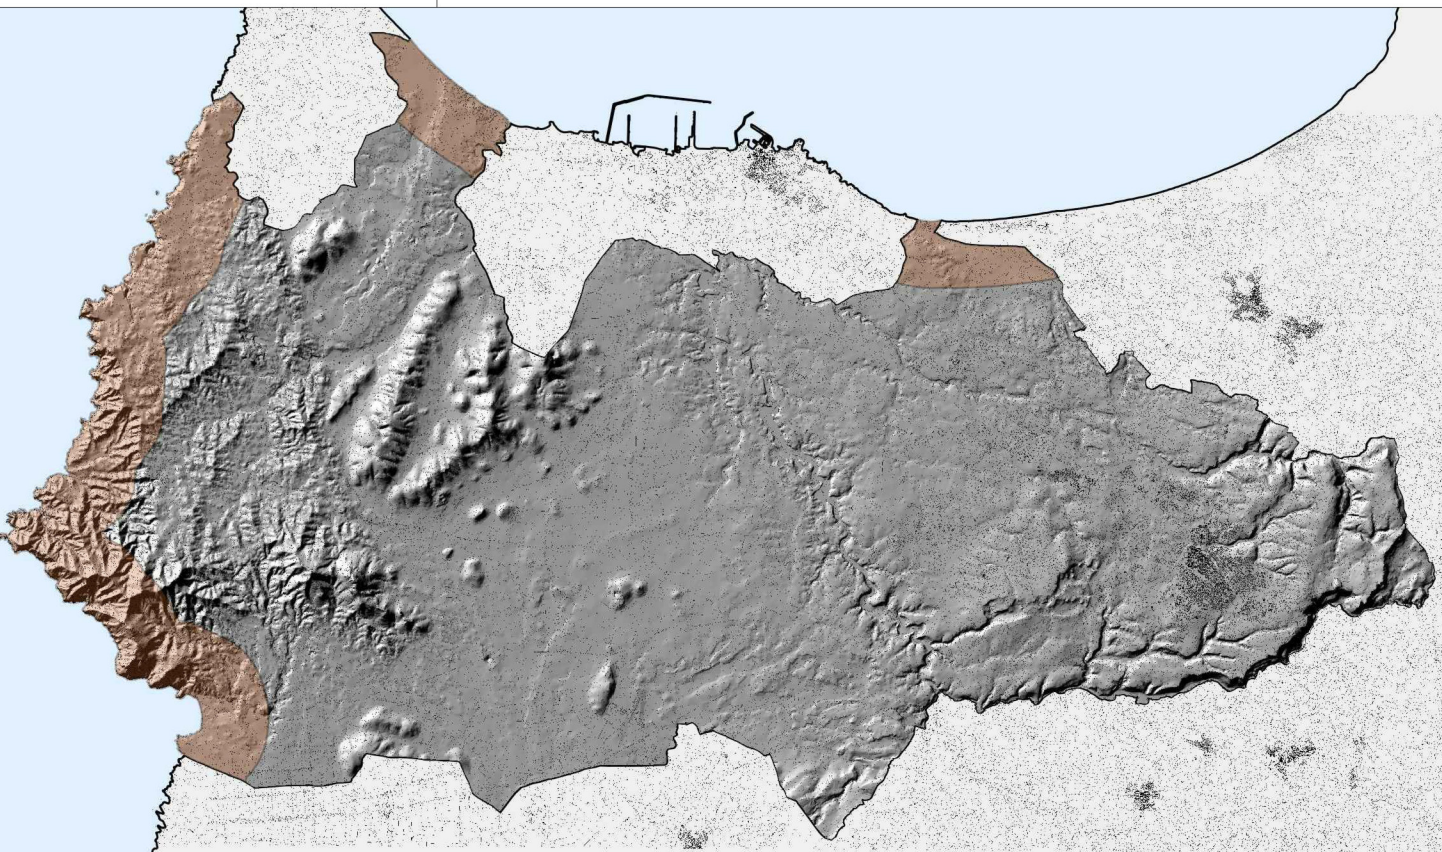

Progetto base delle aree da affidare in
concessione - Platamona 1

Tav. 136
scala 1:500

PROGETTAZIONE
Supporto alla pianificazione: Soc. GT INGEGNERIA

SETTORE PIANIFICAZIONE TERRITORIALE
E TUTELA DEL PAESAGGIO

Dirigente: Ing. Giovanni Antonio Pasoni
Servizio Pianificazione Generale: arch. Annalisa Canevelli
Servizio cartografia: Ing. Gianluigi Tiddia
Collaboratori: geom. Alberto Arca
Ing. Ugo Costa

data: agg.: aprile 2023