



PLANIMETRIA

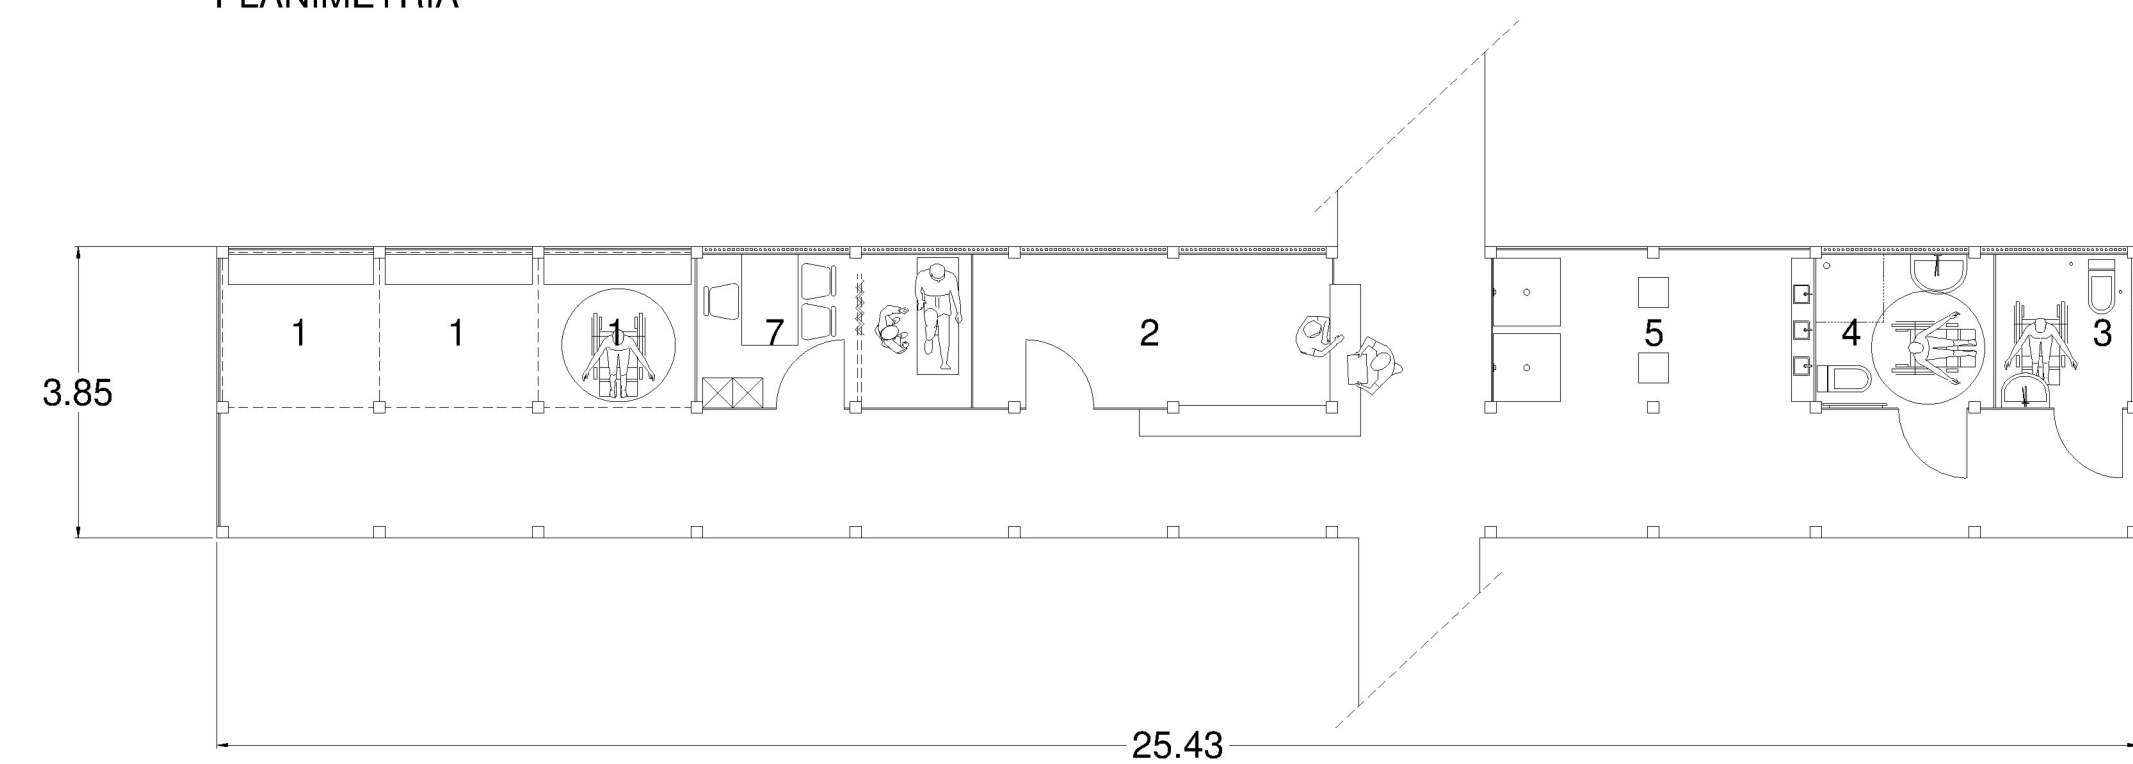

PIANTA


- 1 cabine spogliatoio
- 2 box per la guardiania/chiosco bar
- 3 servizi igienici
- 4 servizi igienici con doccia per disabili
- 5 docce e lavabi
- 6 torretta per servizio di salvamento a mare
- 7 locale infermeria e pronto soccorso

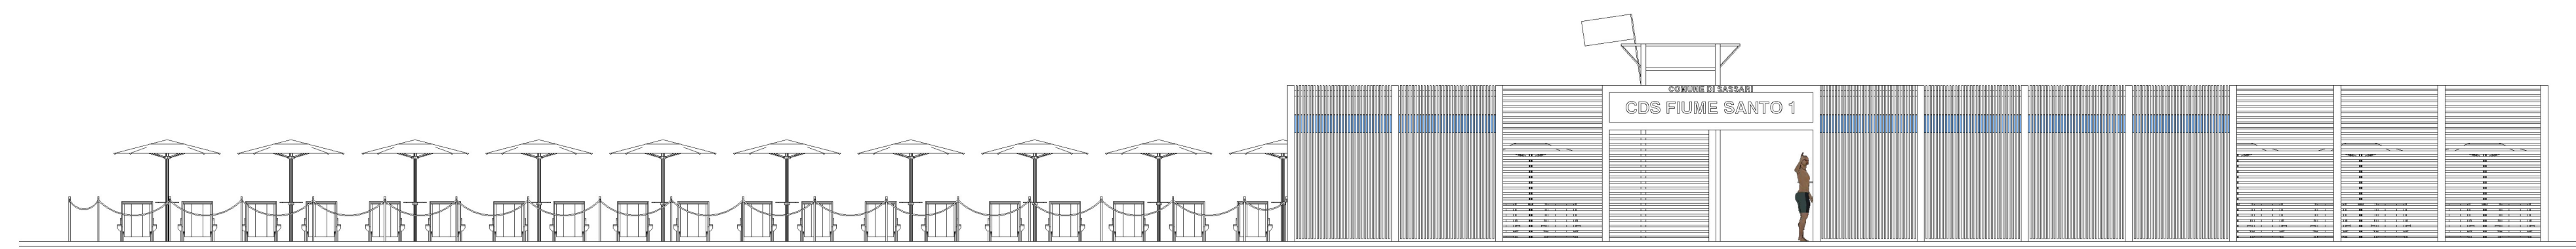


PROSPETTO A




PROSPETTO B

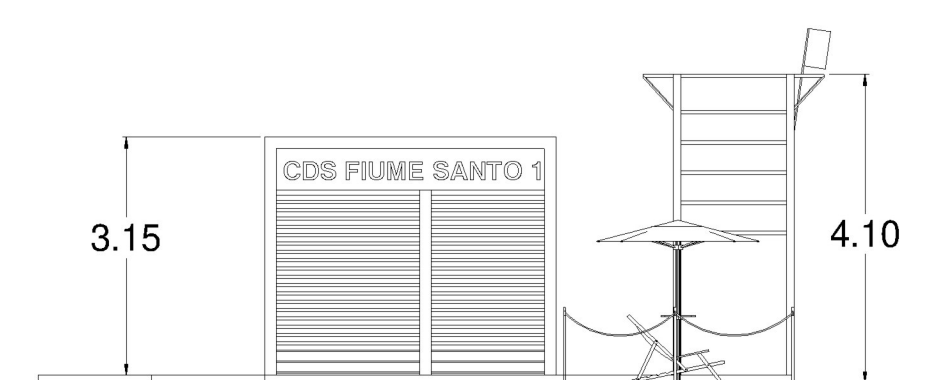

PROSPETTO C



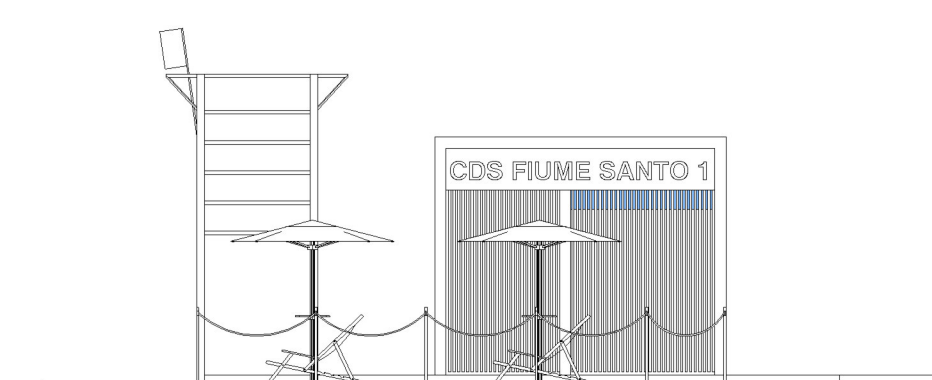


PROSPETTO D

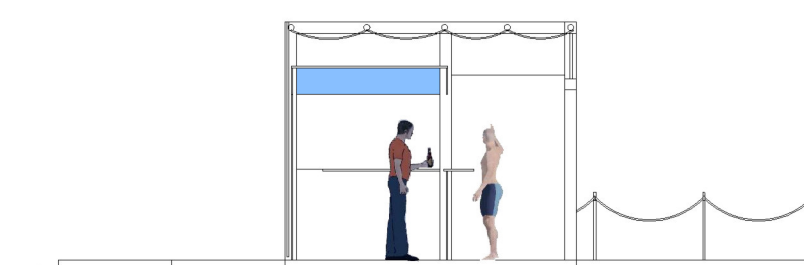

SEZIONE

0 1 5 10 m

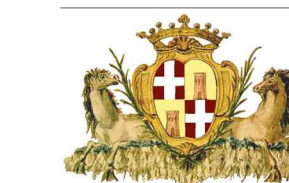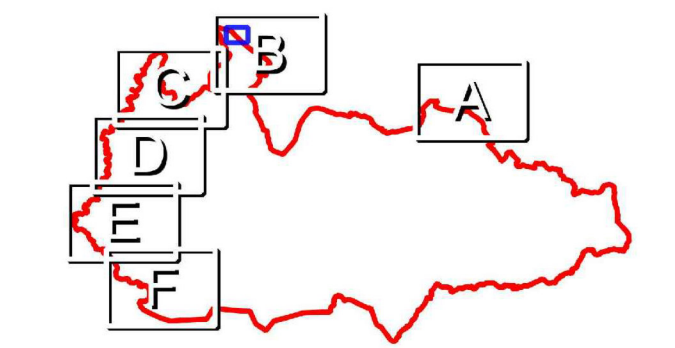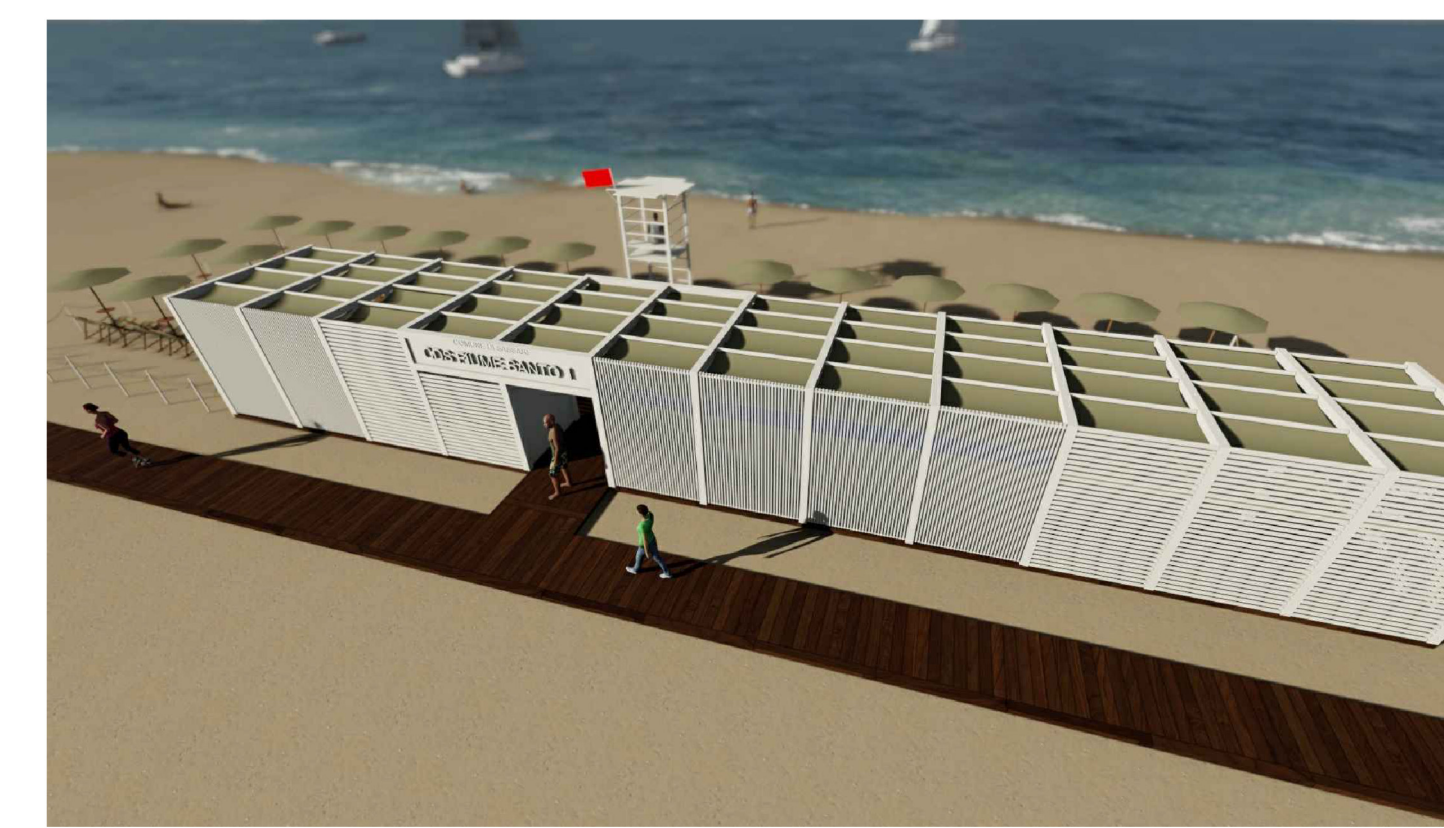


Comune di Sassari

Piano di Utilizzo dei Litorali

**PUL**

Sindaco Prof. Gian Vittorio Campus  
Assessore Avv. Niccolò Lucchi Clemente

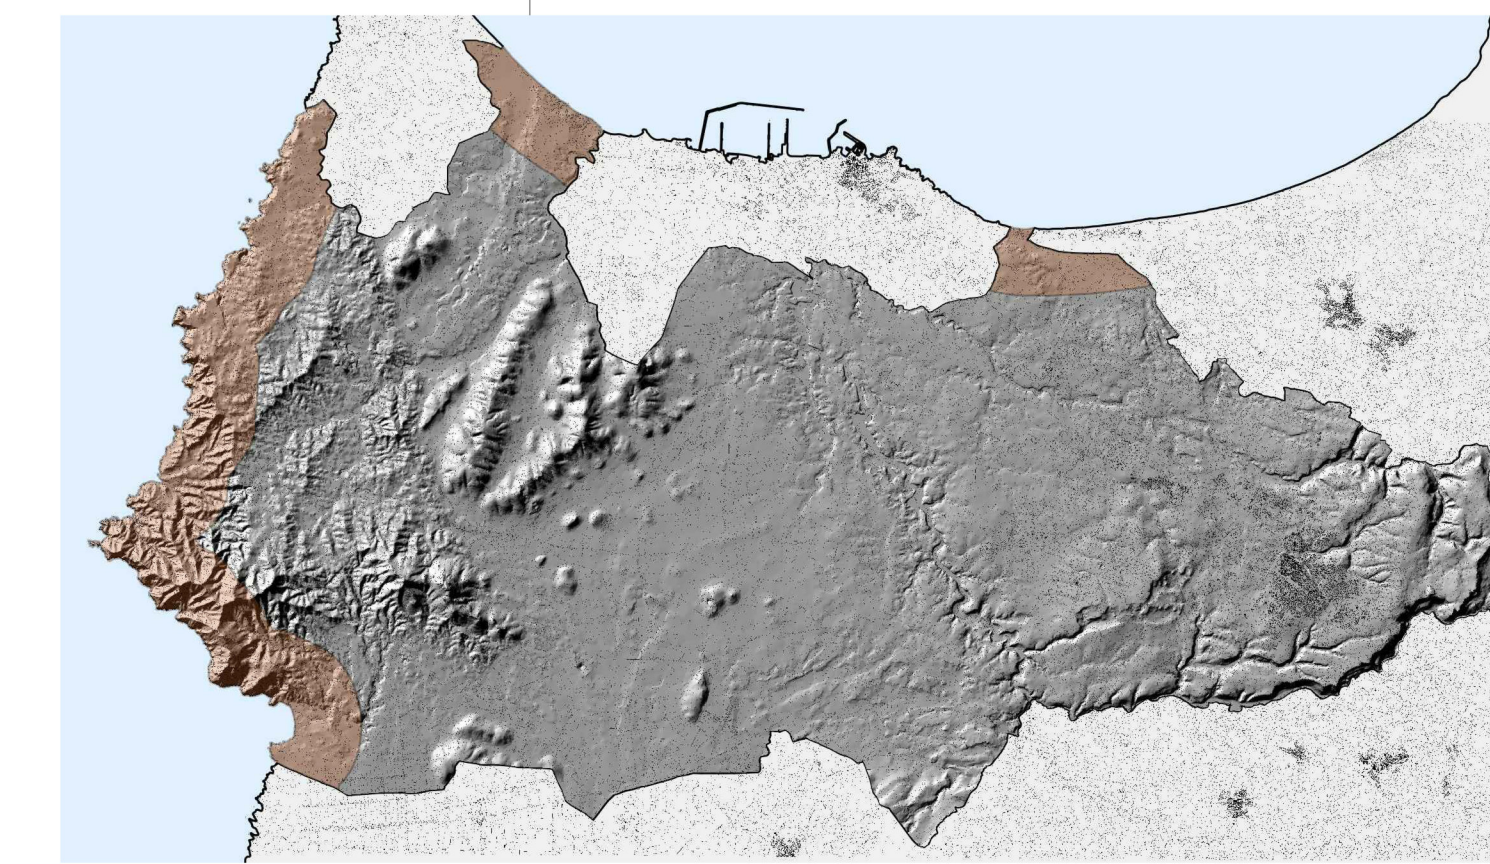

Tav. 138

Progetto base delle aree da affidare in concessione - Fiume Santo 1

scala -:-

PROGETTAZIONE  
Supporto alla pianificazione: Soc. GT INGEGNERIA

SETTORE PIANIFICAZIONE TERRITORIALE  
E TUTELA DEL PAESAGGIO  
Dirigente: ing. Giovanni Antonio Pisoni  
Servizio Pianificazione Generale: arch. Amelia Careddu  
geom. Antonio Canu  
Servizio cartografia: ing. Gianluigi Tiddia  
Collaboratori: geom. Alberto Arca  
sig. Ugo Costa

data

agg.: aprile 2023